




RZUT PIĘTRA

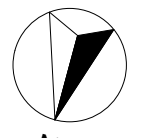

SCHEMAT BUDYNKU

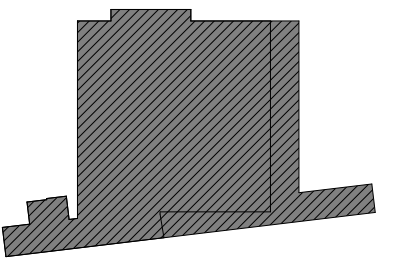

Zestawienie pomieszczeń		
Nr	Nazwa strefy	Powierzchnia
1/1	Komunikacja	232,9
1/2	Biurowe-kierownik	23,7
1/3	Prac. szkoleniowo konsultacyjna	15,7
1/4	Prac. badań pilych	23,3
1/5	Prac. biochemii	48,2
1/6	Prac. koagulologii	17,8
1/7	Pracownia analityki ogólnej	37,0
1/8	Hematologii	20,5
1/9	Prac. serologii reumatycznej	38,1
1/10	Biurowe- zast. kier.	11,8
1/11	Zmywalnia	25,7
1/12	Zmywalnia	15,9
1/13	Prac. kontr. badań	15,7
1/14	Szatknia	34,7
1/15	Magazyn	2,5
1/16	Magazyn	12,4
1/17	Wezeł sanitarny	10,5
1/18	Pok. socjalny	30,6
1/19	Wentylatornia	14,6
1/20	Przygotowanie materiału	7,4
1/21	Magazyn	8,1
1/22	Szacht elektryczny	2,9
1/23	Korytarz	107,2
1/24	Wiatrołap	4,4
		761,6 m²

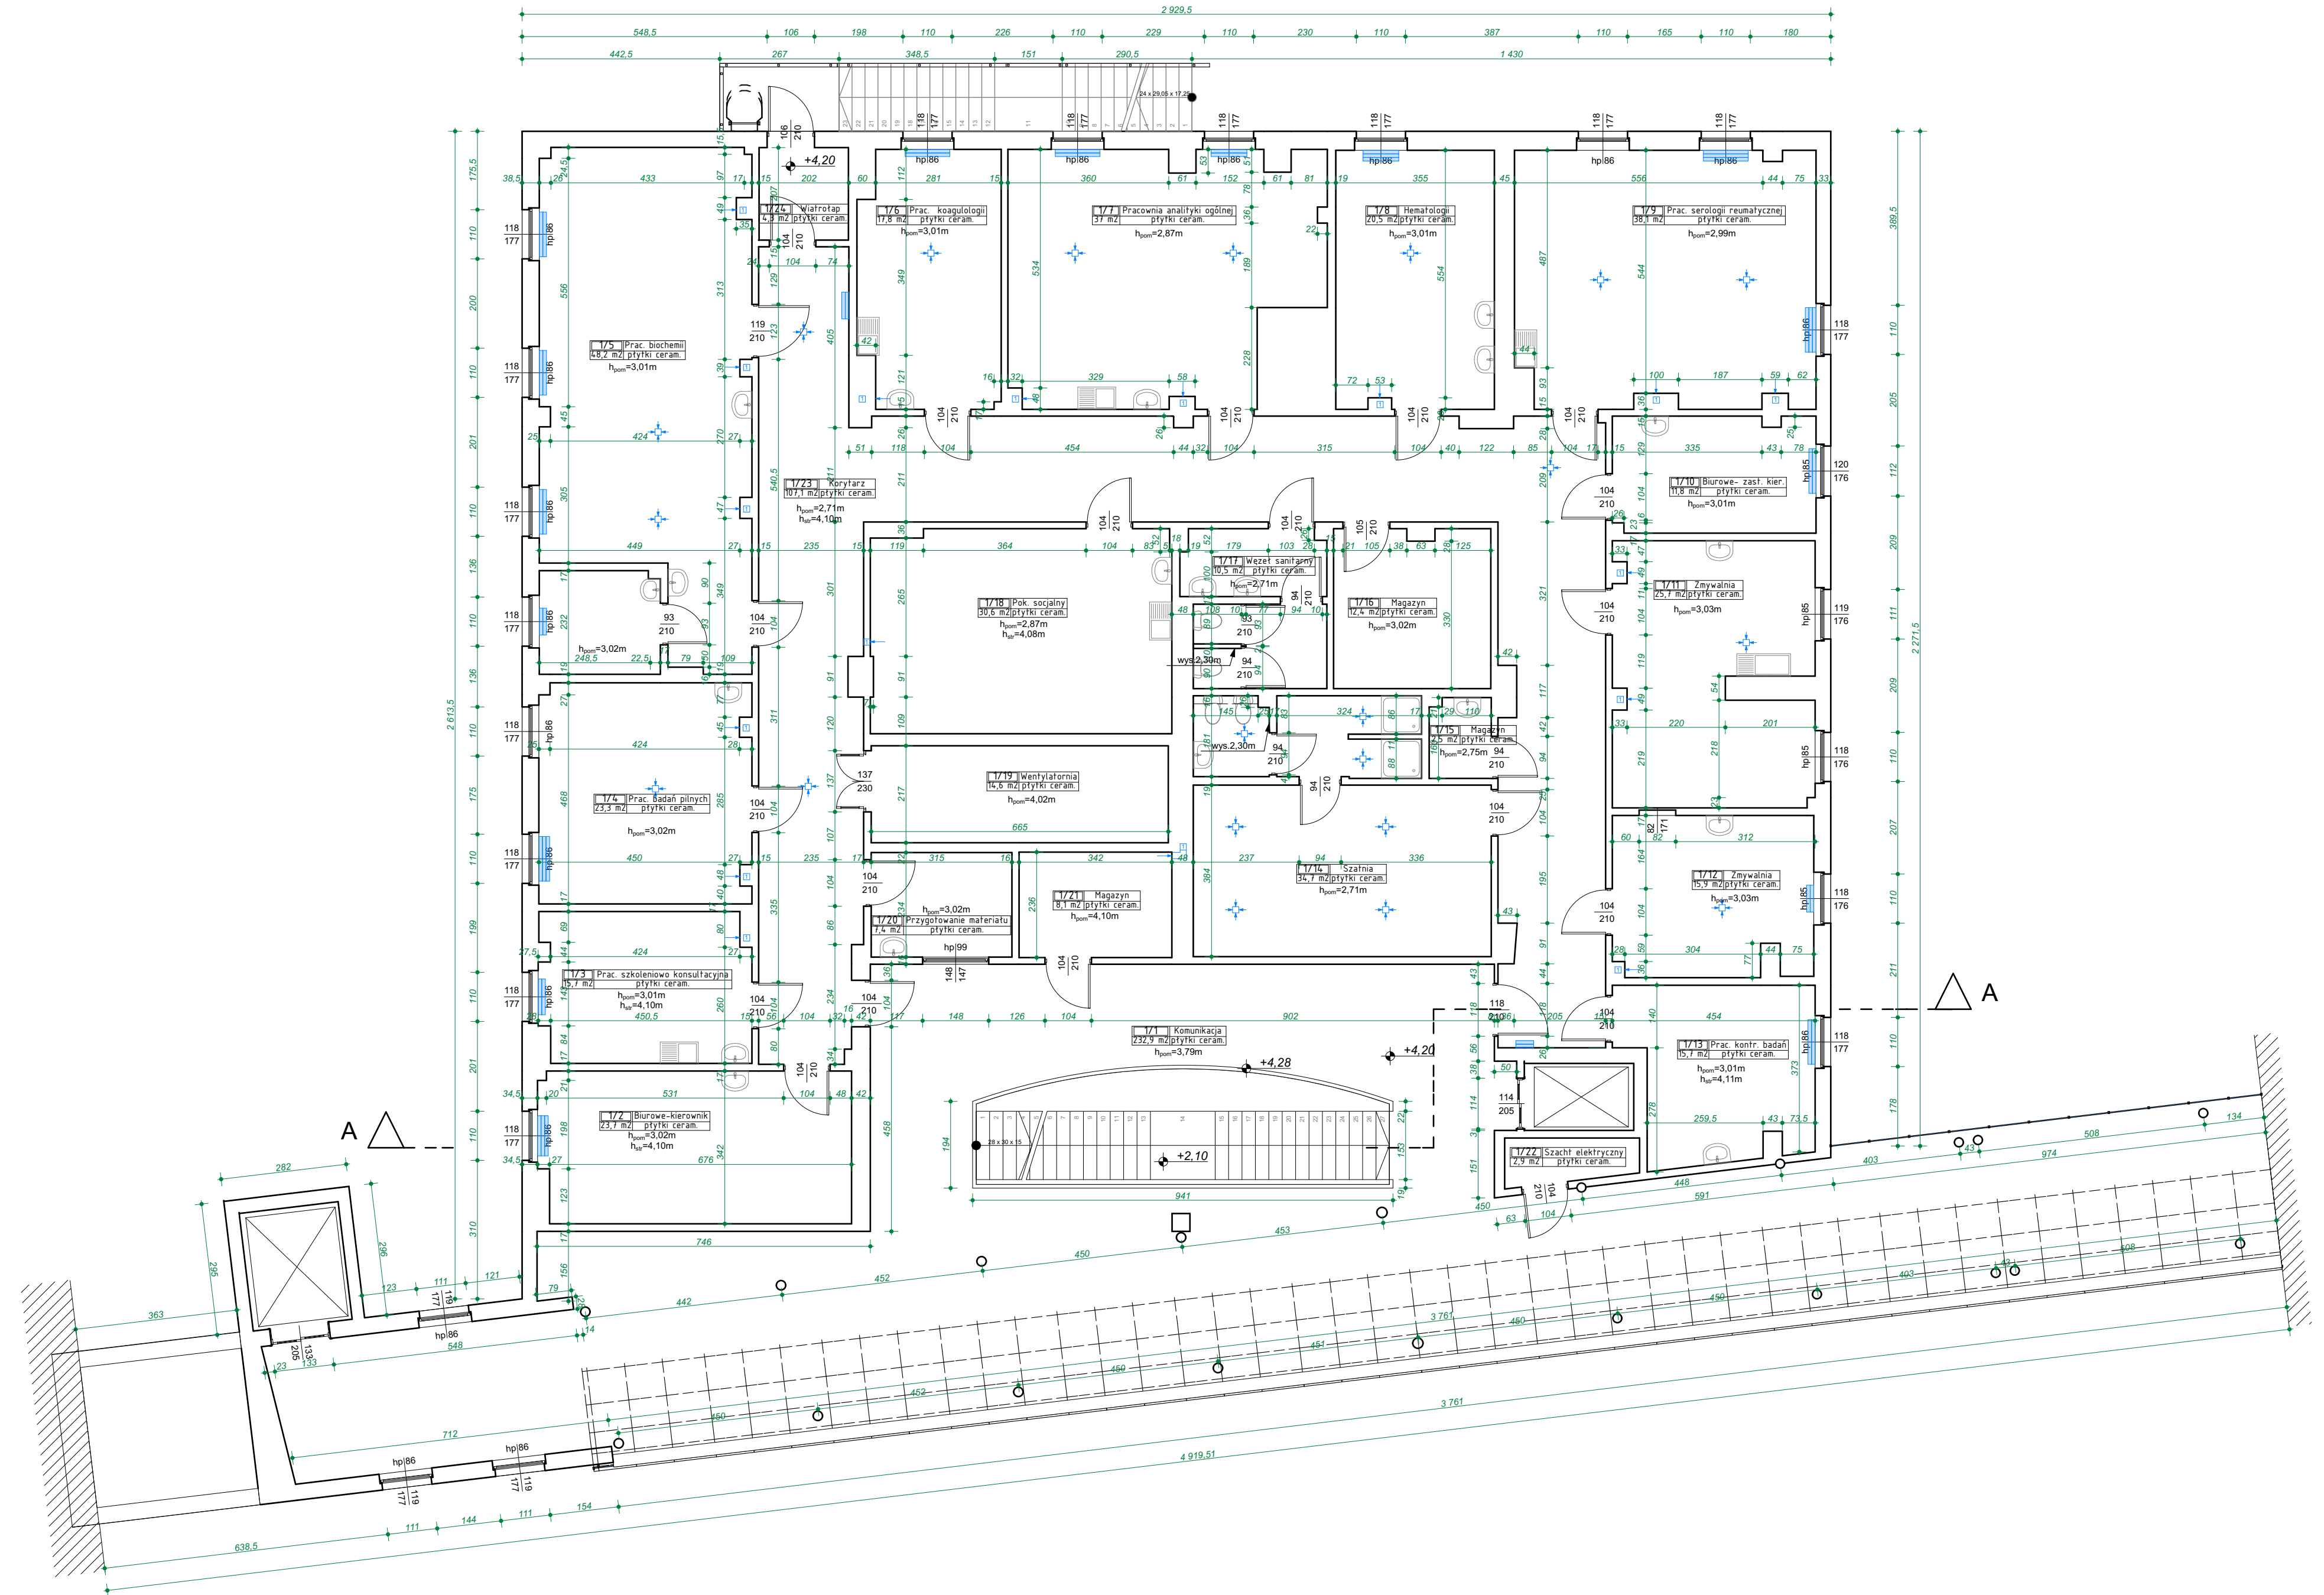

Jednostka projektowa: **CANEAM**
 CANEA Inżynieria i Komputery - Artur Polakowski
 25-035 Kielce, Al. Legionów 3/4
 tel.: (41) 344-7000; fax: (41) 344-77-80; e-mail: biuro@caneam.com.pl

Investor: **WOJEWÓDZKI SZPITAL ZESPOLONY W KIELCACH**

Temat: **INWENTARYZACJA BUDYNKÓW WOJEWÓDZKIEGO SZPITALA ZESPOLONEGO W KIELCACH**

Zadanie: **INWENTARYZACJA BUDYNKU NR 16 LABORATORIUM**

Adres obiektu: Kielce, ul. Grunwaldzka

Revizja: A Branża: ARCHITEKTURA

Nr proj.: 15-03-01 Etap: INWENTARYZACJA BUDOWLANA

Data: 03.2015

FUNKCJA	NAZWISKO	PODPIS
Opracował:	mgr inż. Artur Polakowski rr upr. SWK/0083POOK/05	
Tytuł:	RZUT PIĘTRA	Skala: 1:100 Rys.: INW-003