



RZUT PARTERU

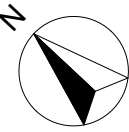

SCHEMAT BUDYNKU

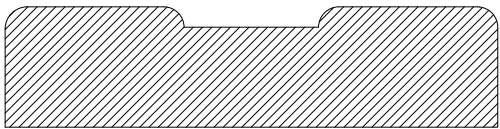

Zestawienie pomieszczeń		
Nr	Nazwa strefy	Powierzchnia
0/01	Komunikacja	9,4
0/02	Pomieszczenie stróża	7,2
0/03	Magazyn	2,8
0/04	Komunikacja	2,1
0/05	WC	1,3
0/06	Przedśionek	1,4
0/07	WC	1,6
0/08	Przedśionek	2,0
0/09	WC	2,3
0/10	WC niepełnosprawni	4,6
0/11	Winda	4,1
0/12	Komunikacja	4,0
0/13	Klatka schodowa A	11,1
0/14	Klatka schodowa B	11,2
0/15	Pomieszczenie porządkowe	18,6
0/16	Rampa wjazdowa	81,4
0/17	Rampa wjazdowa	81,1
0/18	Parking	1 322,7
		1 568,9 m²

Inwestor:

WOJEWÓDZKI SZPITAL ZESPOŁONY
W KIELCACH

Temat:

INWENTARYZACJA BUDYNKÓW
WOJEWÓDZKIEGO SZPITALA ZESPOŁONEGO
W KIELCACH

Zadanie:

INWENTARYZACJA BUDYNKU NR 5
PARKING WIELOPOZIOMOWY Z ZAPLECZEM
ADMINISTRACYJNO - SOCJALNYM

Adres obiektu:

Kielce, ul. Grunwaldzka 45

Rewizja:

A

Branda:

ARCHITEKTURA

Nr proj.:

15-03-01

Etap:

INWENTARYZACJA BUDOWLANA

Data:

03.2015

FUNKCJA

NAZWISKO

Podpis

Opracował:

mgr inż. arch. Marian Pamula

nr upr. 208/77

Tytuł:

Skala:


1:100

Rys.:


INW-001

RZUT PARTERU


RZUT I PIĘTRA

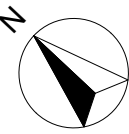

SCHEMAT BUDYNKU

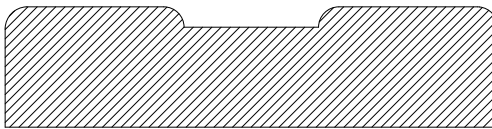

Zestawienie pomieszczeń		
Nr	Nazwa strefy	Powierzchnia
1/01	Winda	4,1
1/02	Komunikacja	15,2
1/03	Klatka schodowa A	15,2
1/04	Klatka schodowa B	11,2
1/05	Parking	1 348,6
1/06	Rampajazdowa	98,4
1/07	Rampa wjazdowa	97,0
		1 589,7 m²

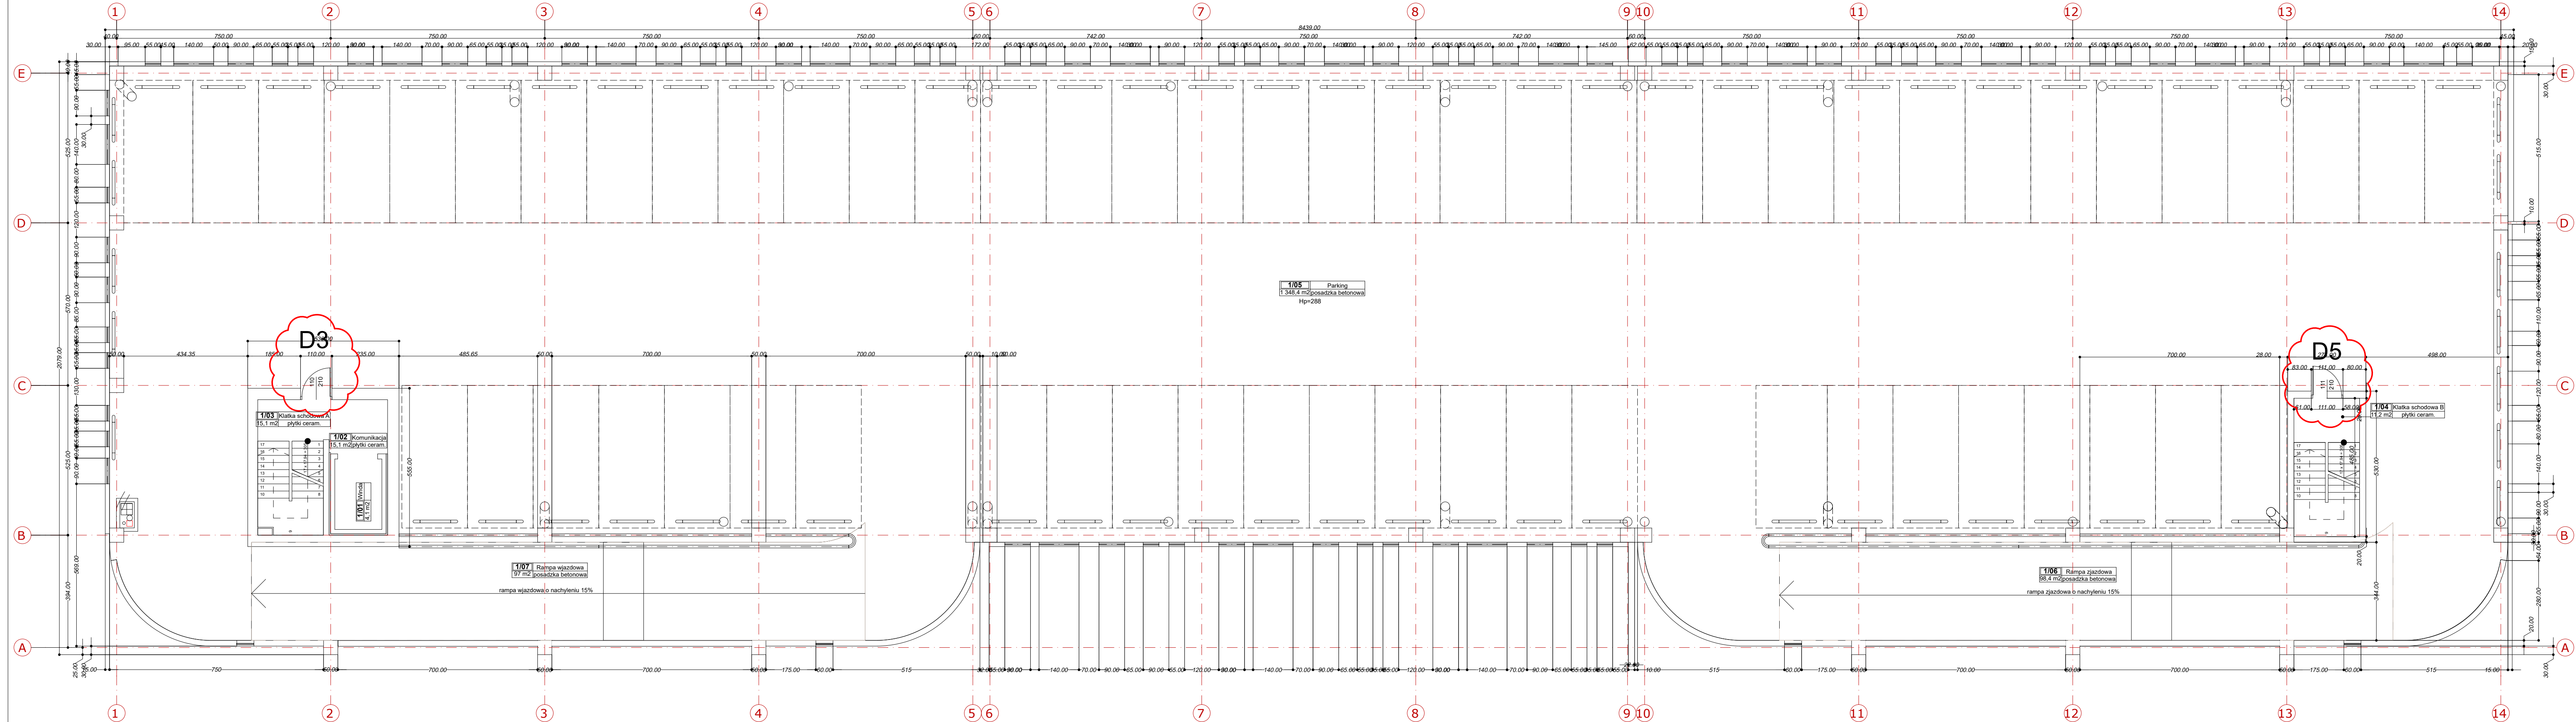

Investor:
WOJEWÓDZKI SZPITAL ZESPOŁONY
W KIELCACH

Temat:
INWENTARYZACJA BUDYNKÓW
WOJEWÓDZKIEGO SZPITALA ZESPOŁONEGO
W KIELCACH

Zadanie:
INWENTARYZACJA BUDYNKU NR 5
PARKING WIELOPOZIOMOWY Z ZAPLECZEM
ADMINISTRACYJNO - SOCJALNYM

Adres obiektu:
Kielce, ul. Grunwaldzka 45

Rewizja: A Branża: ARCHITEKTURA

Nr proj.: 15-03-01 Etap: INWENTARYZACJA BUDOWLANA


Data: 03.2015

FUNKCJA NAZWISKO PODPIS


Opracował: mgr inż. arch. Marian Pamuła
nr upr. 208/77

Tytuł: RZUT I PIĘTRA Skala: 1:100
Rys.: INW-002

RZUT II PIĘTRA

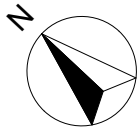

SCHEMAT BUDYNKU

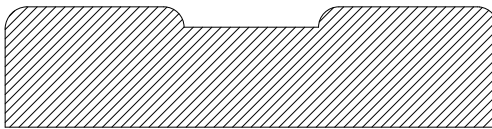

Zestawienie pomieszczeń		
Nr	Nazwa strefy	Powierzchnia
2/01	Winda	4,1
2/02	Komunikacja	3,9
2/03	Klatka schodowa A	11,3
2/05	Klatka schodowa B	11,2
2/05	Parking	1 348,6
2/06	Rampajazdowa	98,4
2/07	Rampa wjazdowa	97,0
		1 574,5 m²

Inwestor:

WOJEWÓDZKI SZPITAL ZESPOŁONY
W KIELCACH

Temat:

INWENTARYZACJA BUDYNKÓW
WOJEWÓDZKIEGO SZPITALA ZESPOŁONEGO
W KIELCACH

Zadanie:

INWENTARYZACJA BUDYNKU NR 5
PARKING WIELOPOZIOMOWY Z ZAPLECZEM
ADMINISTRACYJNO - SOCJALNYM

Adres obiektu:

Kielce, ul. Grunwaldzka 45

Rewizja:

A

Branda:

ARCHITEKTURA

Nr proj.:

15-03-01

Etap:

INWENTARYZACJA BUDOWLANA

Data:

03.2015

FUNKCJA

NAZWISKO

PODPIS

Opracował:

mgr inż. arch. Marian Pamuła
nr upr. 208/77


Tytuł:


RZUT II PIĘTRA

Skala:


1:100

Rys.: INW-003

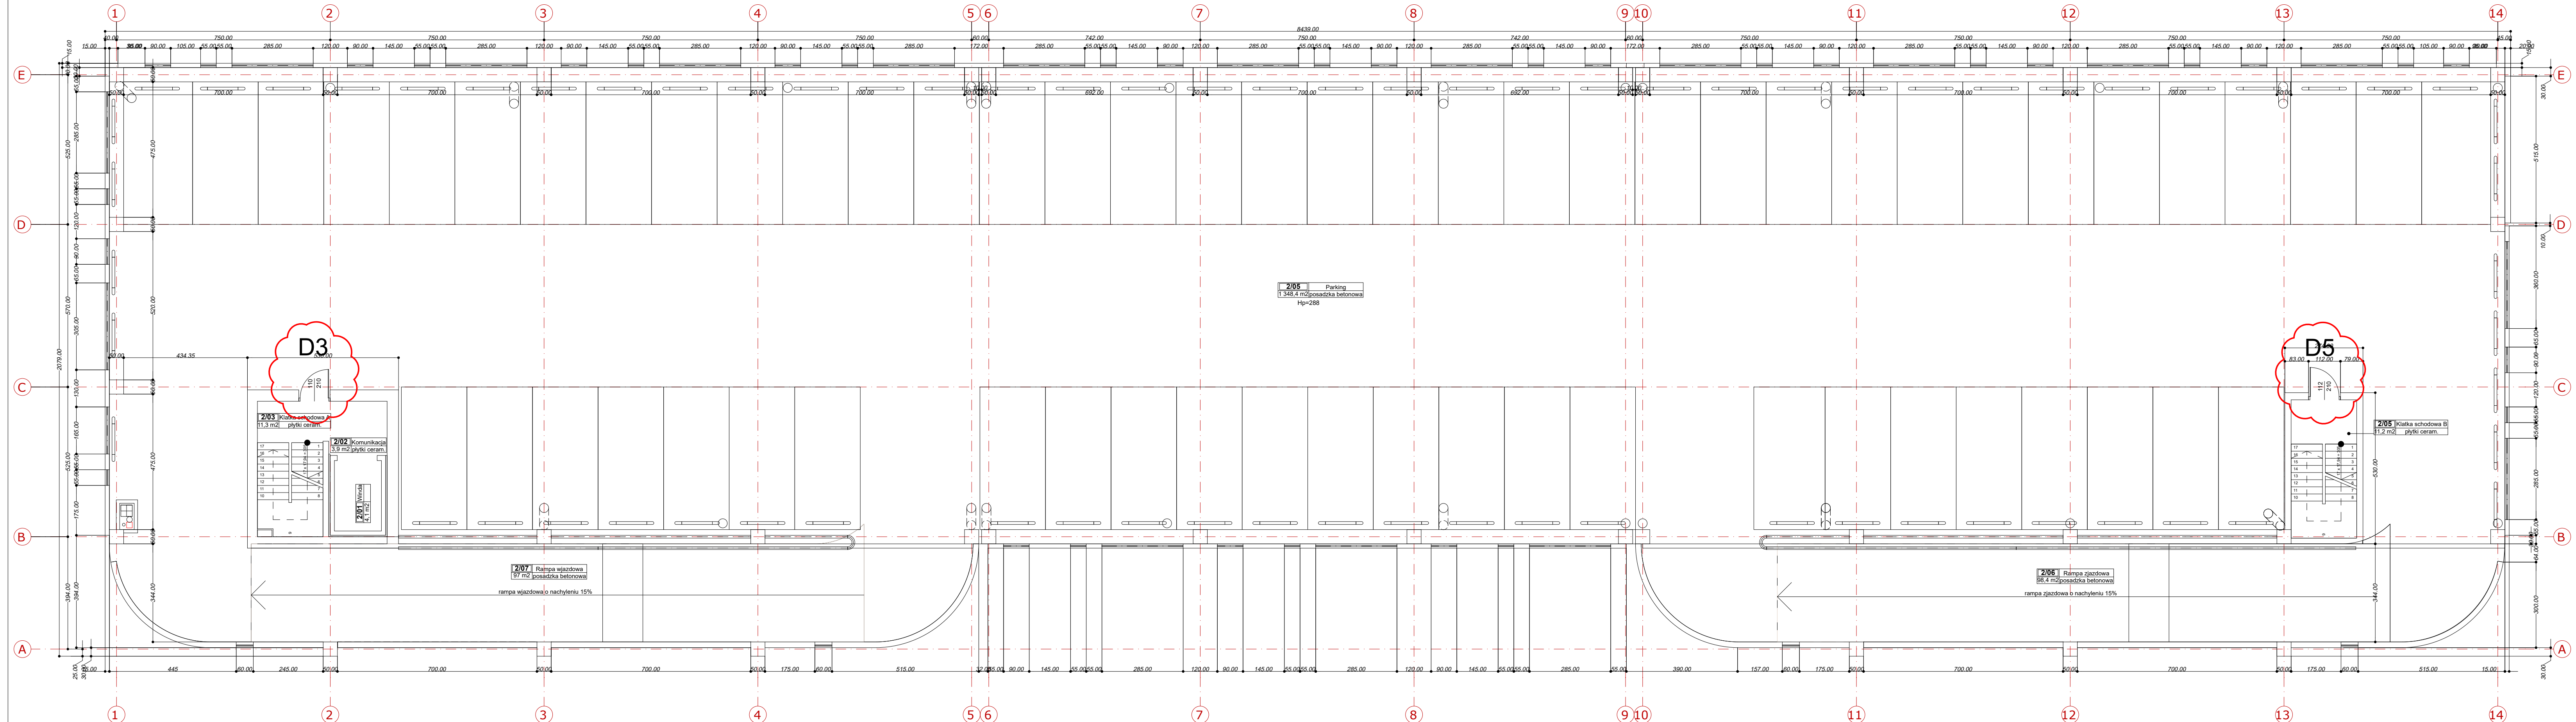


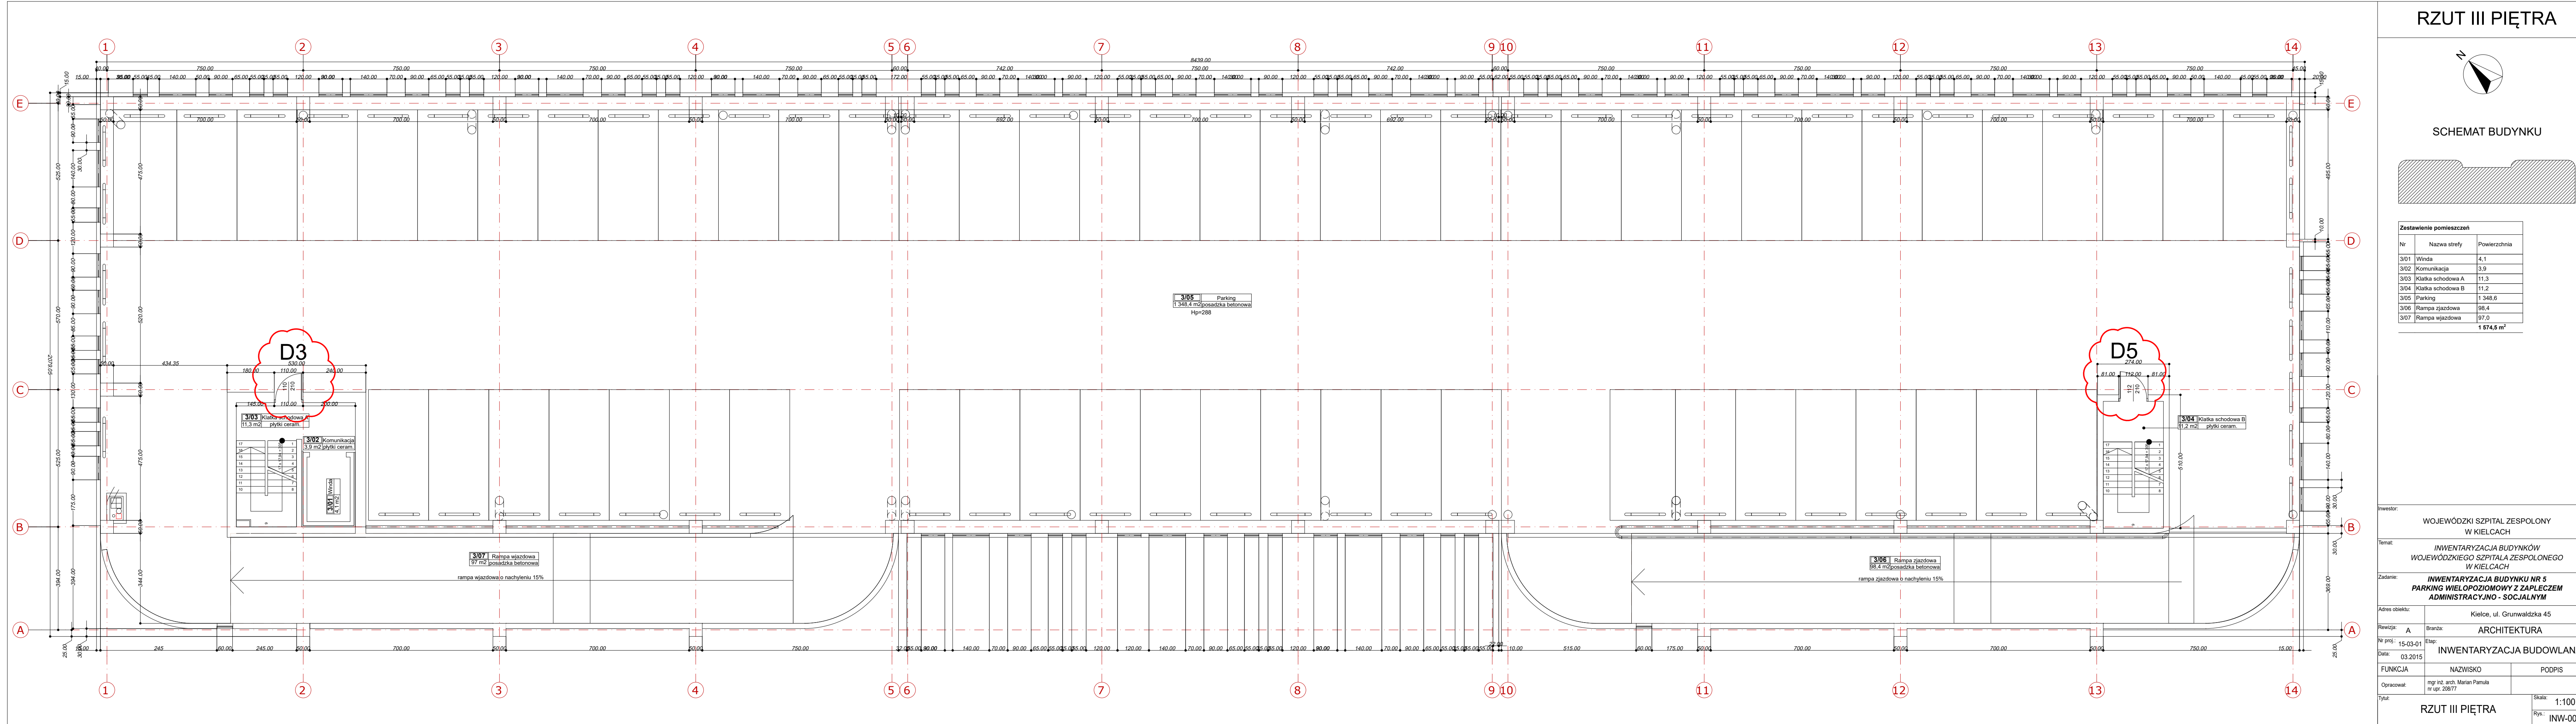

RZUT III PIĘTRA

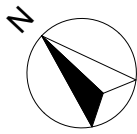

SCHEMAT BUDYNKU

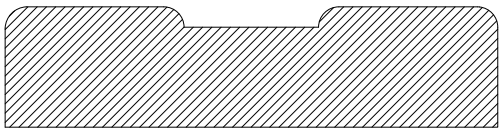

Zestawienie pomieszczeń		
Nr	Nazwa strefy	Powierzchnia
3/01	Winda	4,1
3/02	Komunikacja	3,9
3/03	Klatka schodowa A	11,3
3/04	Klatka schodowa B	11,2
3/05	Parking	1 348,6
3/06	Rampa zjazdowa	98,4
3/07	Rampa zjazdowa	97,0
		1 574,5 m²

Investor:

WOJEWÓDZKI SZPITAL ZESPOŁONY
W KIELCACH

Temat:

INWENTARYZACJA BUDYNKÓW
WOJEWÓDZKIEGO SZPITALA ZESPOŁONEGO
W KIELCACH

Zadanie:

INWENTARYZACJA BUDYNKU NR 5
PARKING WIELOPOZIOMOWY Z ZAPLECZEM
ADMINISTRACYJNO - SOCJALNYM

Adres obiektu:

Kielce, ul. Grunwaldzka 45

Revizja:

A

Branda:

ARCHITEKTURA

Nr proj.:

15-03-01

Etap:

INWENTARYZACJA BUDOWLANA

Data:

03.2015

FUNKCJA

NAZWISKO

PODPIS

Opracował:

mgr inż. arch. Marian Pamuła
nr upr. 208/77

Tytuł:

RZUT III PIĘTRA

Skala:

1:100

Rys.:

INW-004