

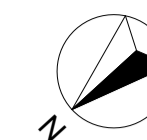


RZUT PARTERU

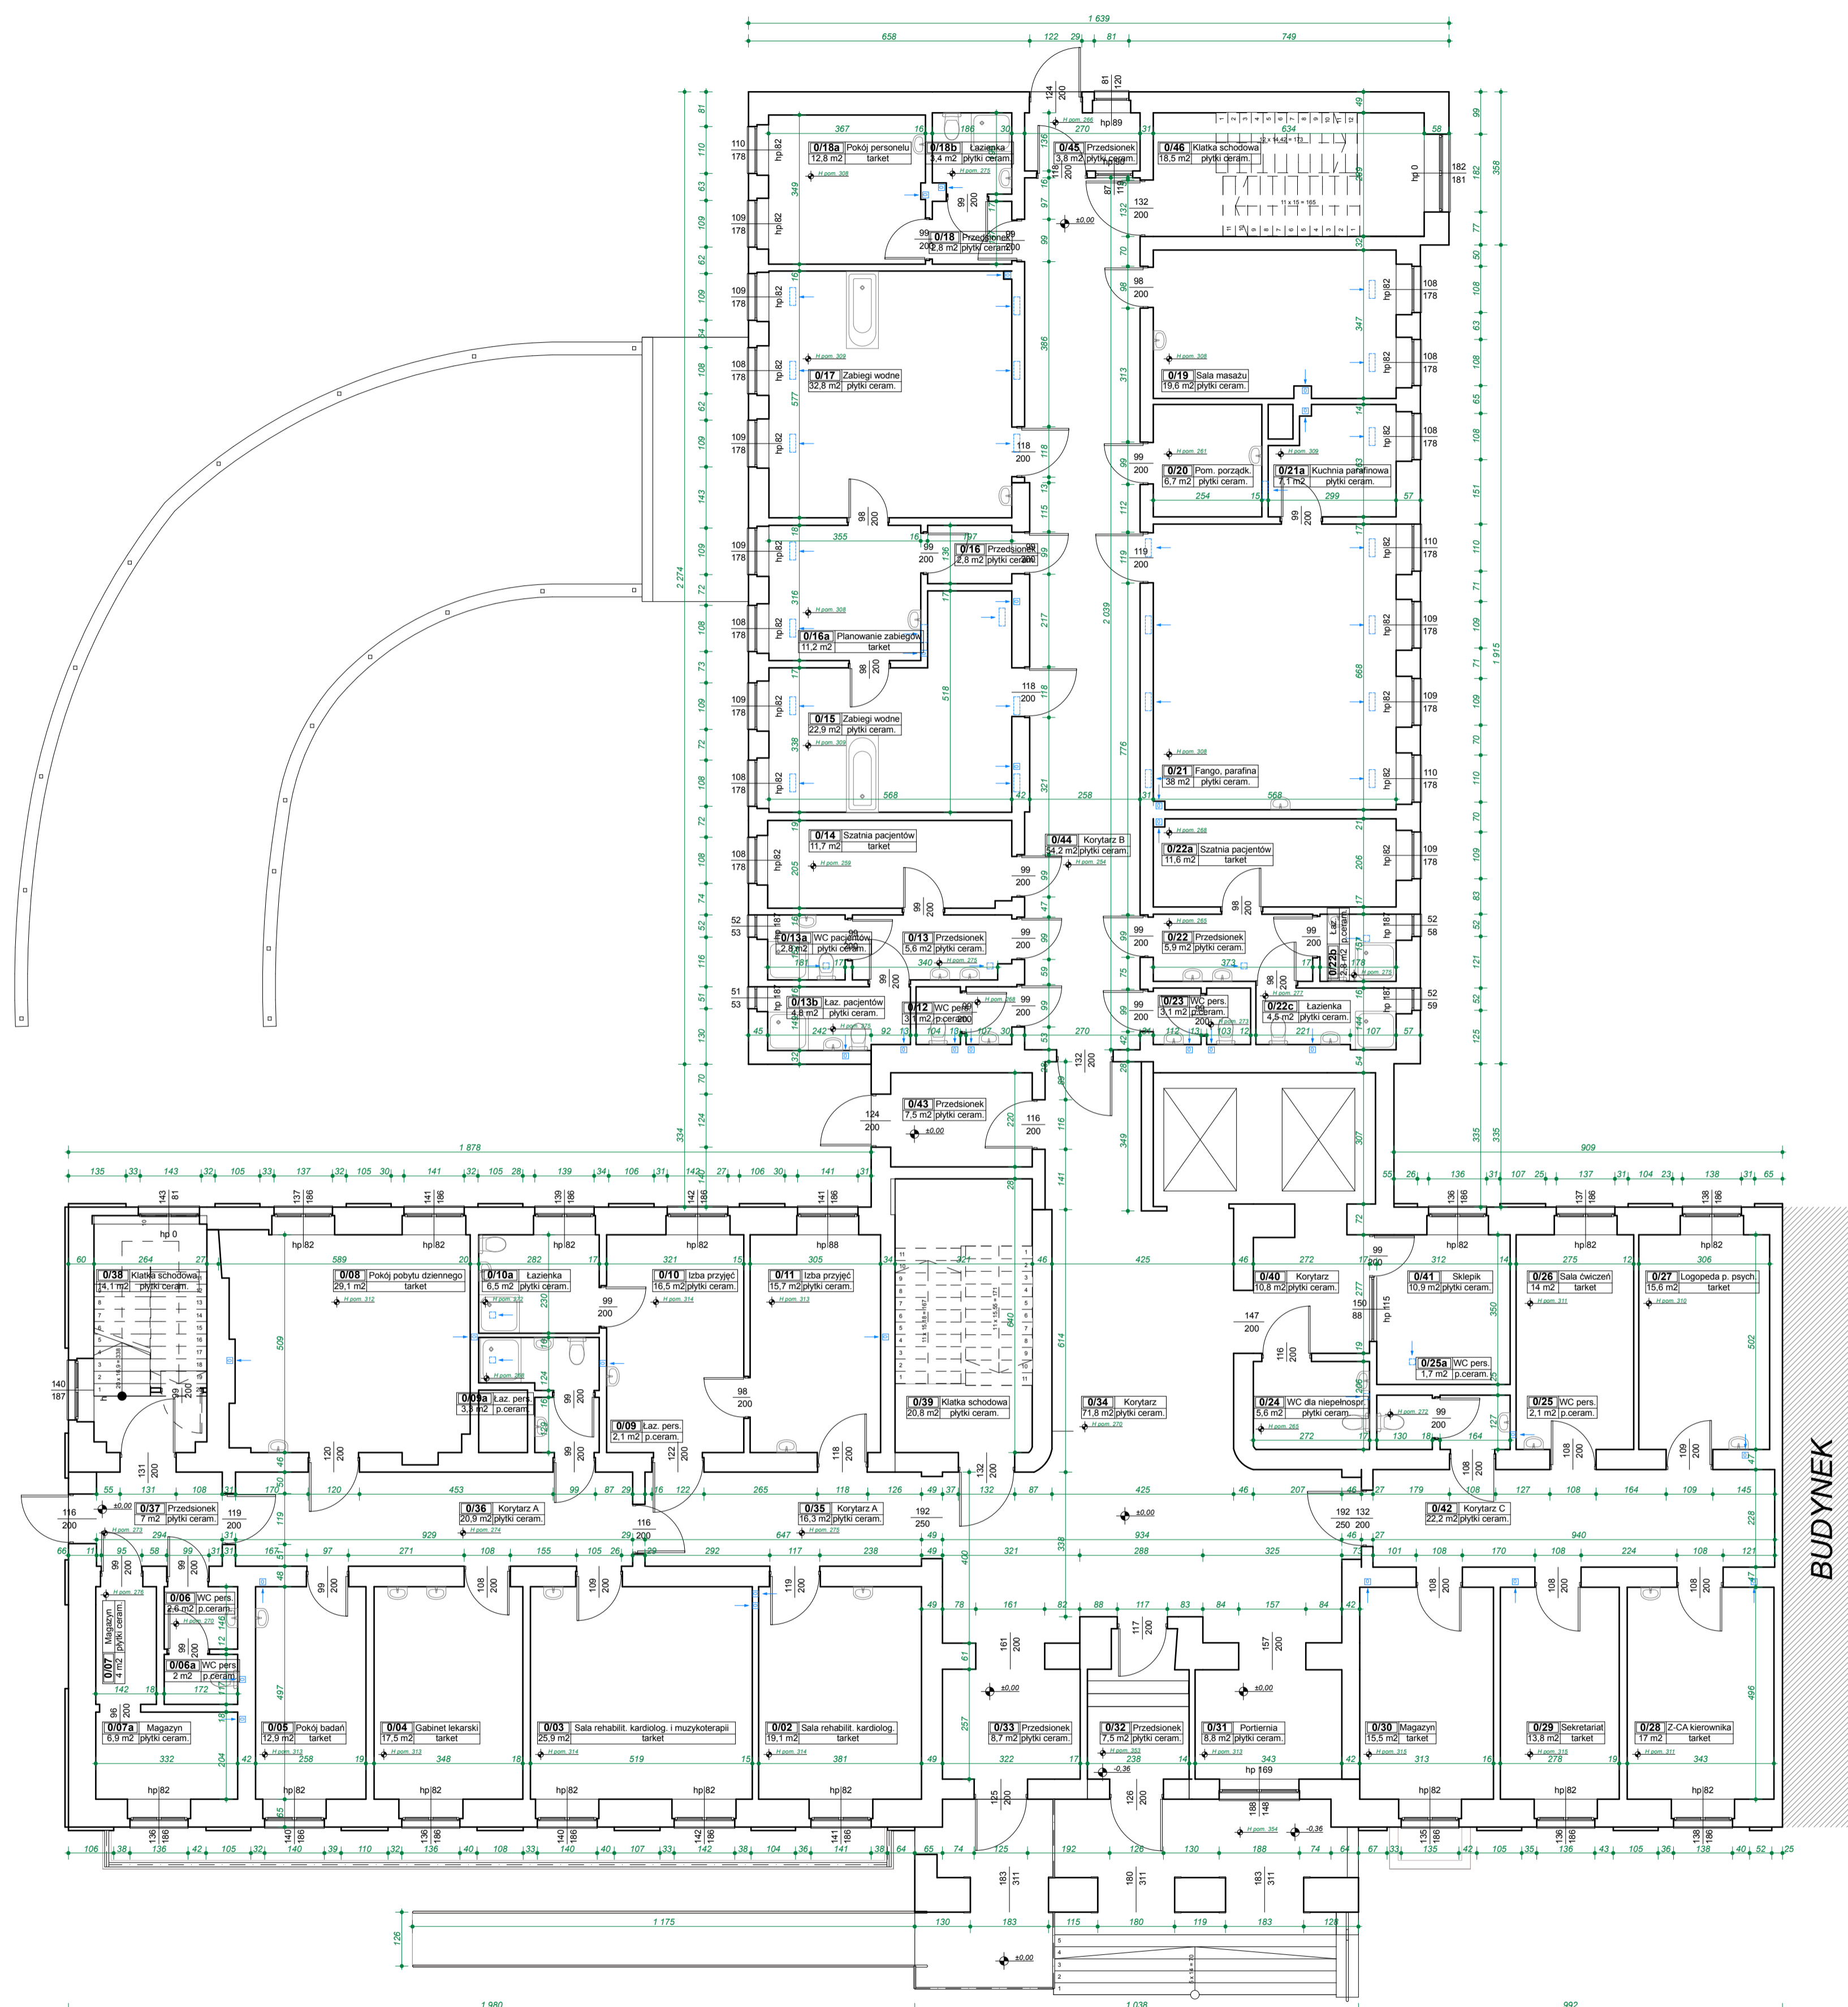

SCHEMAT BUDYNKU

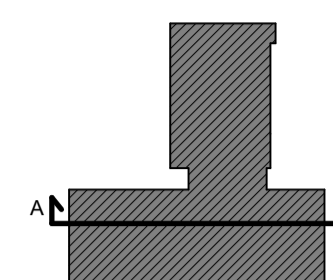

Zestawienie pomieszczeń		
Nr	Nazwa strefy	Powierzchnia
0/02	Sala rehabilit. kardiologicznej	19,2
0/03	Sala rehabilit. kardiolog. i muzykoterapii	26,1
0/04	Gabinet lekarski	17,7
0/05	Pokój badań	13,1
0/06	WC personelu	2,6
0/06a	WC personelu	2,0
0/07	Magazyn	4,1
0/07a	Magazyn	6,9
0/08	Pokój pobytu dziennego	29,2
0/09	Łaz. personelu	2,2
0/09a	Łaz. personelu	3,3
0/10	Izba przyjęć	16,6
0/10a	Łazienka	6,5
0/11	Izba przyjęć	15,8
0/12	WC pers.	3,1
0/13	Przedsiónek	5,7
0/13a	WC pacjentów	2,8
0/13b	Łaz. pacjentów	4,8
0/14	Szatnia pacjentów	11,8
0/15	Zabiegi wodne	23,1
0/16	Przedsiónek	3,0
0/16a	Planowanie zabiegów	11,2
0/17	Zabiegi wodne	32,9
0/18	Przedsiónek	2,9
0/18a	Pokój personelu	12,8
0/18b	Łazienka	3,4
0/19	Sala masażu	19,7
0/20	Pom. porządk.	6,8
0/21	Fango, parafina	38,0
0/21a	Kuchnia parafinowa	7,1
0/22	Przedsiónek	6,0
0/22a	Szatnia pacjentów	11,6
0/22b	Łazienka	2,8
0/22c	Łazienka	4,5
0/23	WC personelu	3,1
0/24	WC dla niepełnospr.	5,6
0/25	WC personelu	2,2
0/25a	WC personelu	1,7
0/26	Sala ćwiczeń	14,2
0/27	Logopedia i psychologia	15,7
0/28	Z-CIA kierownika	17,0
0/29	Sekretariat	13,8
0/30	Magazyn	15,5
0/31	Portiernia	8,8
0/32	Przedsiónek	7,7
0/33	Przedsiónek	8,9
0/34	Korytarz	73,0
0/35	Korytarz A	16,7
0/36	Korytarz A	21,4
0/37	Przedsiónek	7,5
0/38	Klatka schodowa	14,1
0/39	Klatka schodowa	21,0
0/40	Korytarz	12,3
0/41	Sklepek	10,9
0/42	Korytarz C	23,1
0/43	Przedsiónek	7,7
0/44	Korytarz B	54,3
0/45	Przedsiónek	4,0
0/46	Klatka schodowa	18,6
		<b>778,1 m<sup>2</sup></b>

Jednostka projektowa: **CAMEAM**  
 CANEA Inżynieria i Komputery - Artur Piskowski  
 25-035 Kielce, Al. Legionów 3/4  
 tel: (41) 344-7000; fax: (41) 344-77-80; e-mail: biuro@camea.com.pl  
 Inwestor: **WOJEWÓDZKI SZPITAL ZESPOLONY W KIELCACH**  
 Temat: **INWENTARYZACJA BUDYNKÓW WOJEWÓDZKIEGO SZPITALA ZESPOLONEGO W KIELCACH**  
 Zadanie: **INWENTARYZACJA BUDYNKU NR 1 ODDZIAŁ REHABILITACJI**  
 Adres obiektu: Kielce, ul. Kościuszki  
 Branża: ARCHITEKTURA  
 Nr projektu: 15-03-01  
 Etap: INWENTARYZACJA BUDOWLANA  
 Data: 03.2015  
 Funkcja: NAZWISKO \_\_\_\_\_ PODPIS \_\_\_\_\_  
 Opracował: mgr inż. Artur Piskowski  
 Tytuł: RZUT PARTERU  
 Skala: 1:100  
 Rys.: INW-002