



Instalacja kanalizacji sanitarnej
- Rzut piwnicy
SKALA 1:50

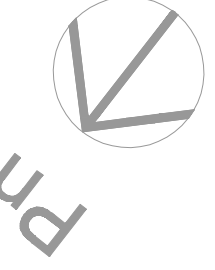

- LEGENDA:
- Ø160 - poziom kanalizacji grawitacyjnej sanitarnej
 - K2 - pion kanalizacji grawitacyjnej sanitarnej
 - osadzka pionu kanalizacji sanitarnej
 - R - rewizja kanalizacji sanitarnej
 - korek kanalizacji sanitarnej

Zestawienie Pomieszczeń		
Nazwa	Przeznaczenie	Powierzchnia
P/1	Szatnia	11,75 m ²
P/2	Łazienka	4,84 m ²
P/3	Kuchnia	14,78 m ²
P/4	Kaplica/sala dydaktyczna	47,26 m ²
P/5	Sortownia bielizny	29,44 m ²
P/6	Mycie wózków transp.	50,71 m ²
P/7	Dezynfekcja łóżek i materacy	50,71 m ²
P/8	Komunikacja	56,47 m ²
P/9	Szatnia	16,06 m ²
P/10	Szatnia	16,06 m ²
 

GANEA S.A. Inżynieria i Komputery - Artur Polakowski

ul. 2500 Północna, Al. Legionów 300

tel. (+1) 344 7000, fax (+1) 344 7001, e-mail: gan@gan.com.pl

Stan: 15.03.2012

Instalacja kanalizacji sanitarnej

- rzut piwnicy

PLANOWA

MAZOWIEC

PODRĘCZNIK

PROJEKT

PROJEKT BUDOWLANY

SAN-005

12-05-01