



Instalacja centralnego ogrzewania
- rzut piwnicy
SKALA 1:50

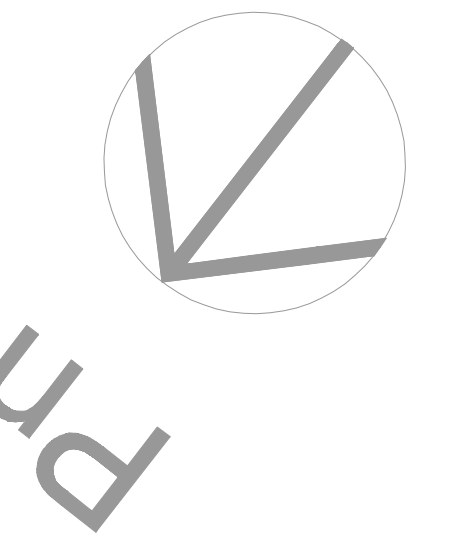

LEGENDA:

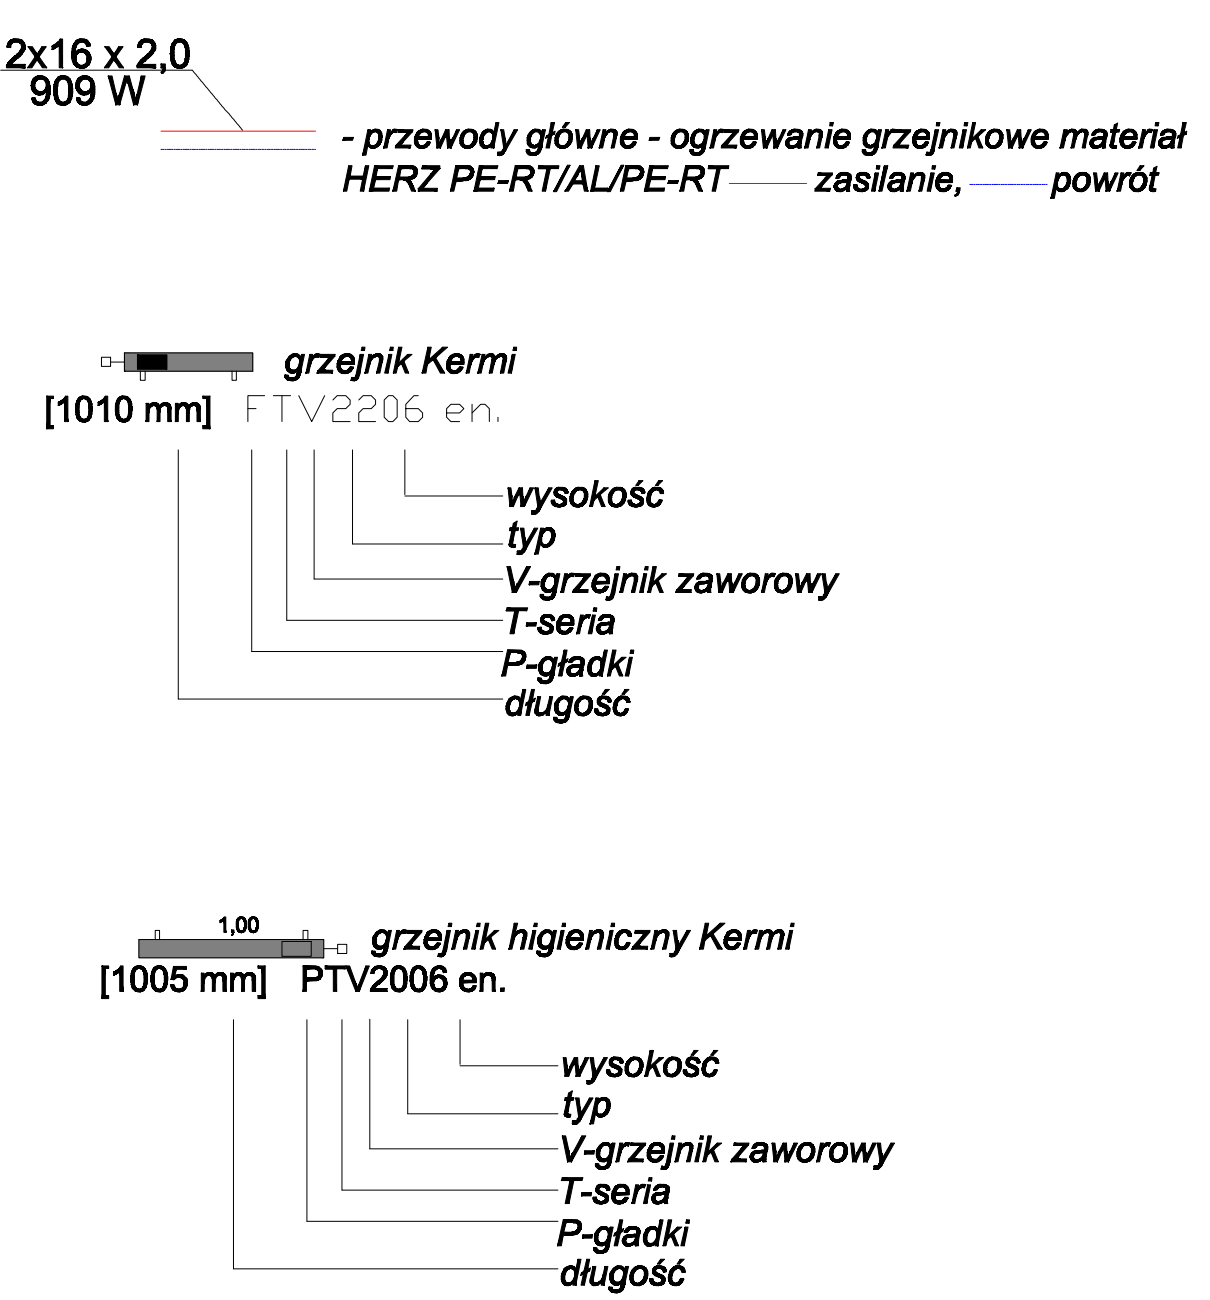

Zestawienie Pomieszczeń		
Numer pomieszczenia	Nazwa pomieszczenia	Powierzchnia
P/01	Komunikacja	34,6
P/02	Komunikacja	18,7
P/03	Szatkia czysta	30,5
P/04	Łazienka	14,0
P/05	Szatkia brudna	30,7
P/06	Pom.techniczne	12,5
P/07	Pom.obslugi	34,9
P/08	Komunikacja	3,5
P/09	Komunikacja	6,1
P/10	Szatkia	3,8
P/11	Szatkia	5,1
P/12	Łazienka	5,1
P/13	Szatkia	11,8
P/14	Sortownia białyny	29,4
P/15	Kaplica/sala dydaktyczna	47,3
P/16	Dezynfekcja łóżek i materacy	50,9
P/16a	Mycie wózków transp.	14,8
P/16b	Śluzka	6,0
P/17	Komunikacja	56,5
P/18	Komunikacja	8,3
P/19	Pom.mycia wózków	6,7
P/20	Szatkia	8,9
P/21	wc	7,0
P/22	Pom.termosów	5,4
P/23	P.socjalny	7,7
P/24	Szatkia dermatologia	16,1
P/24a	Łazienka	6,2
P/25	Pro morte	13,0
P/26	Pom. gazów medycznych	11,1
P/27	Magazyn	12,1
P/28	Komunikacja	60,8
P/29	Rozdz.elekt.	5,6
P/30	Archiwum	30,3
P/31	Pom.techniczne	33,1
P/KL	KL1	17,7
P/KL	KL2	16,9
		683,1 m2