
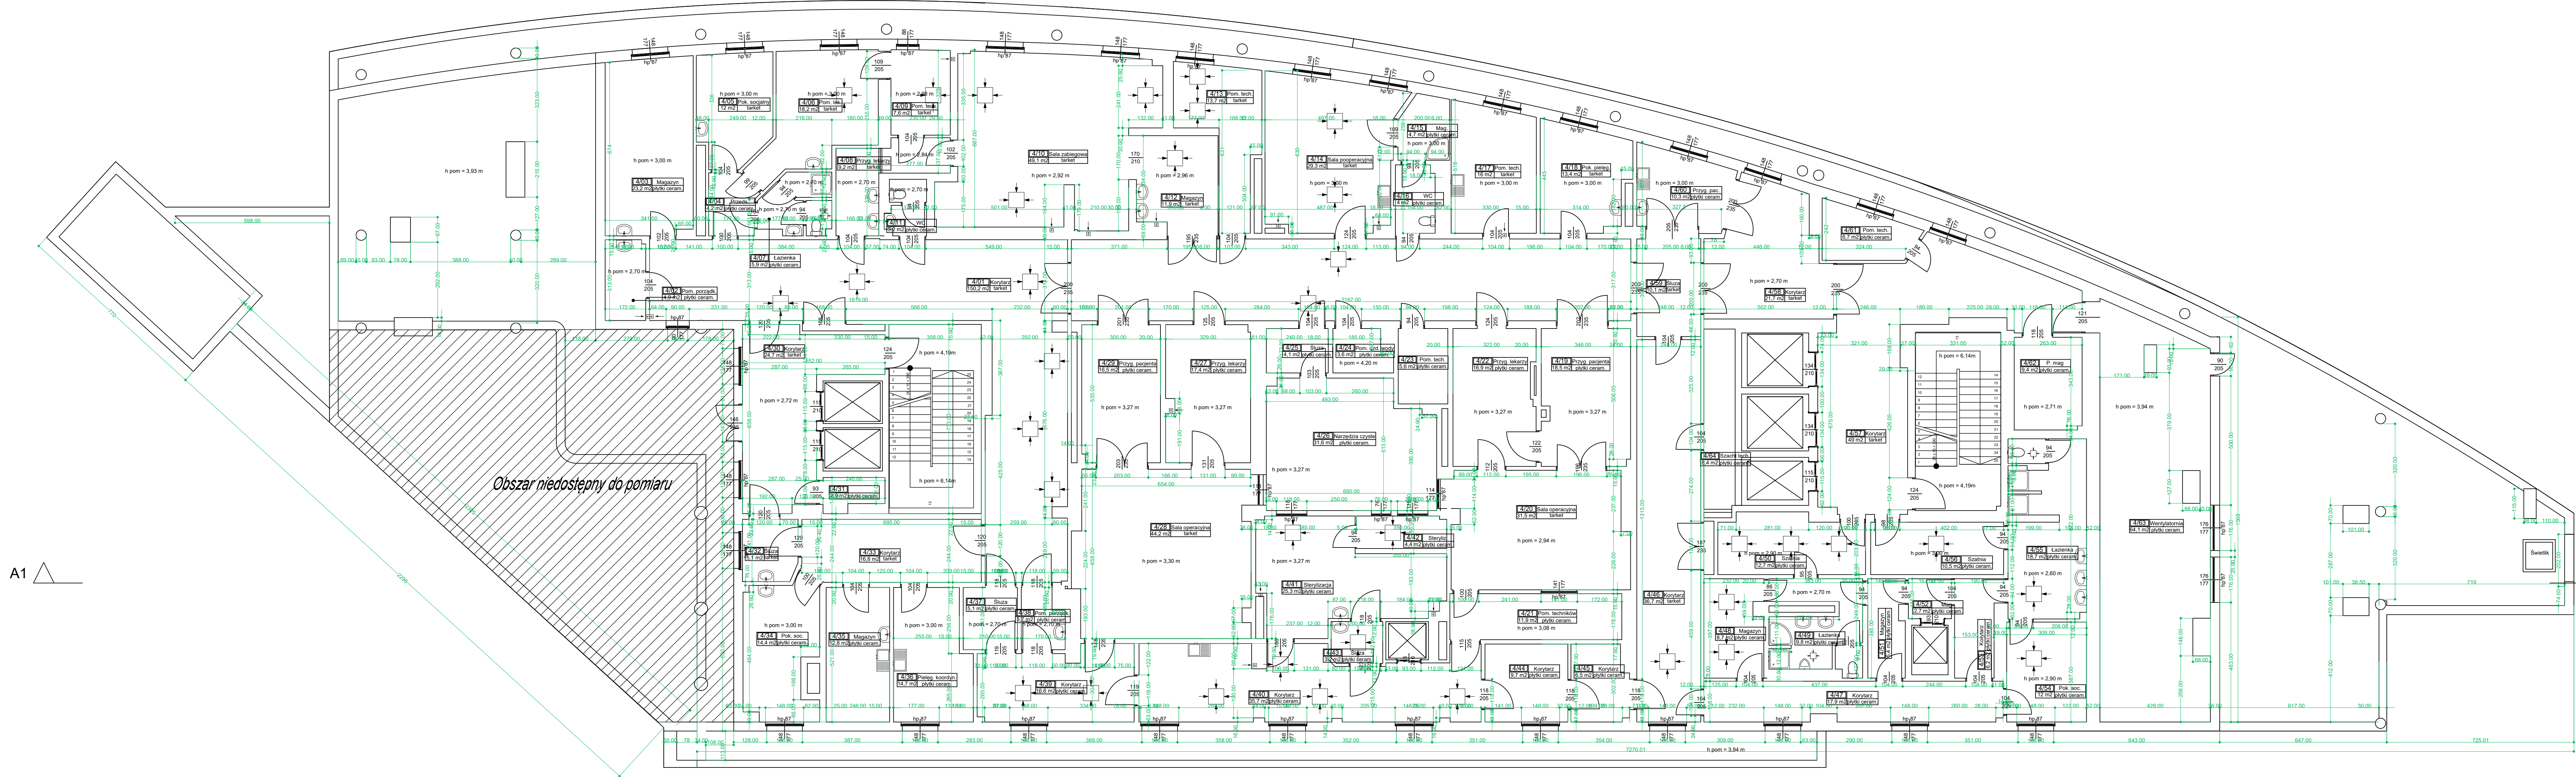


SCHEMAT BUDYNKU

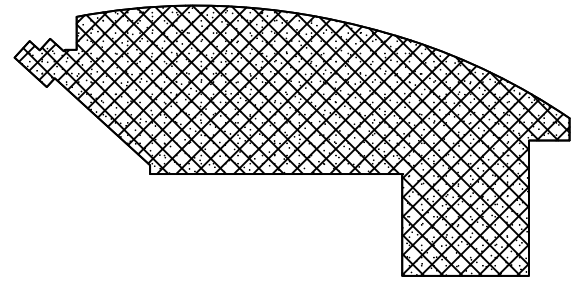

Investor:
Wojewódzki Szpital Zespolony w Kielcach
ul. Grunwaldzka 45, 25-736 Kielce
NIP 9591291292, REGON 2667650000, KRS 000001580

Nazwa inwestycji:
Przebudowa budynku Światokrzyskiego Centrum Kardiologii
WSZZ w Kielcach, polegająca na wykonaniu dwóch otworów
w ścianie zewnętrznej oraz czterech otworów w dachu pod
modernizowaną instalację wentylacji mechanicznej wraz z jej
zabudową akustyczną na poziomie tarasu IV piętra budynku.

Adres inwestycji:
ul. Grunwaldzka 45, 25-736 Kielce
Działki nr ewid.: 390/13
obręb 0015 Kielce, gm. Kielce, pow. Miasto Kielce

4idea
BIURO PROJEKTOWE

Karol Stanski
ul. Zota 15/15, 25-915 Kielce
tel. 510-032-264
e-mail: 4idea@4idea.pl

Faza Projektu	PROJEKT TECHNICZNY WYKONAWCZY		
Temat Rysunku	RZUT 4 PIĘTRA - STAN ISTNIEJĄCY		
Funkcja	Projektant	Numer Uprawnień	Data
Projektował	mgr inż. arch. Karol Stanski	162/SWOK/2014 wzrostowa w oparciu o Wzrostowa	Czerwiec 2023
Sprawdzał	mgr inż. arch. Dariusz Poręba	291/SWOK/2017 wzrostowa w oparciu o Wzrostowa	
Rev.: 0	Skala: 1:100	Architektura	Nr rys.: I-01