
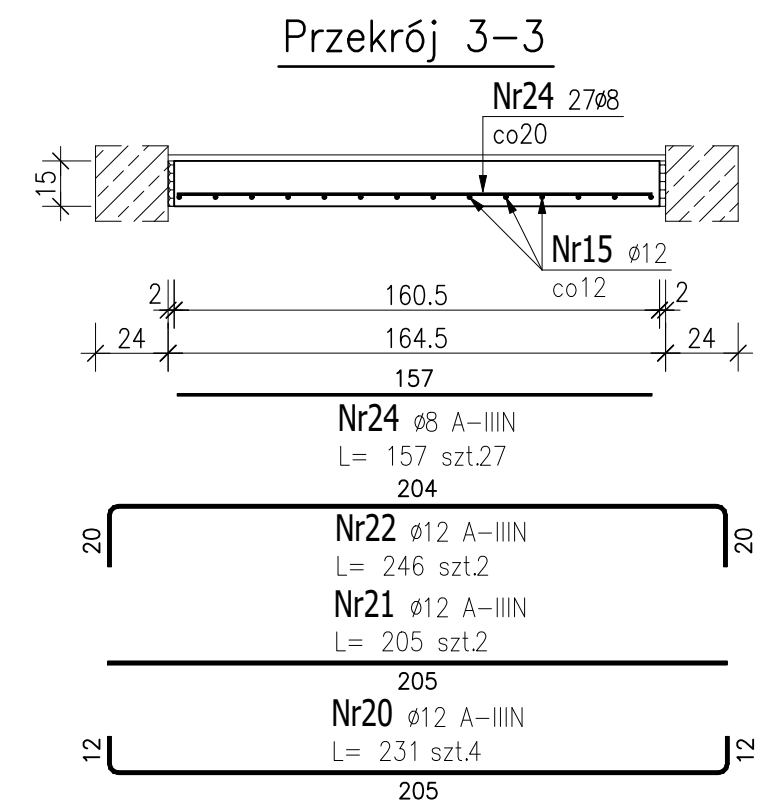
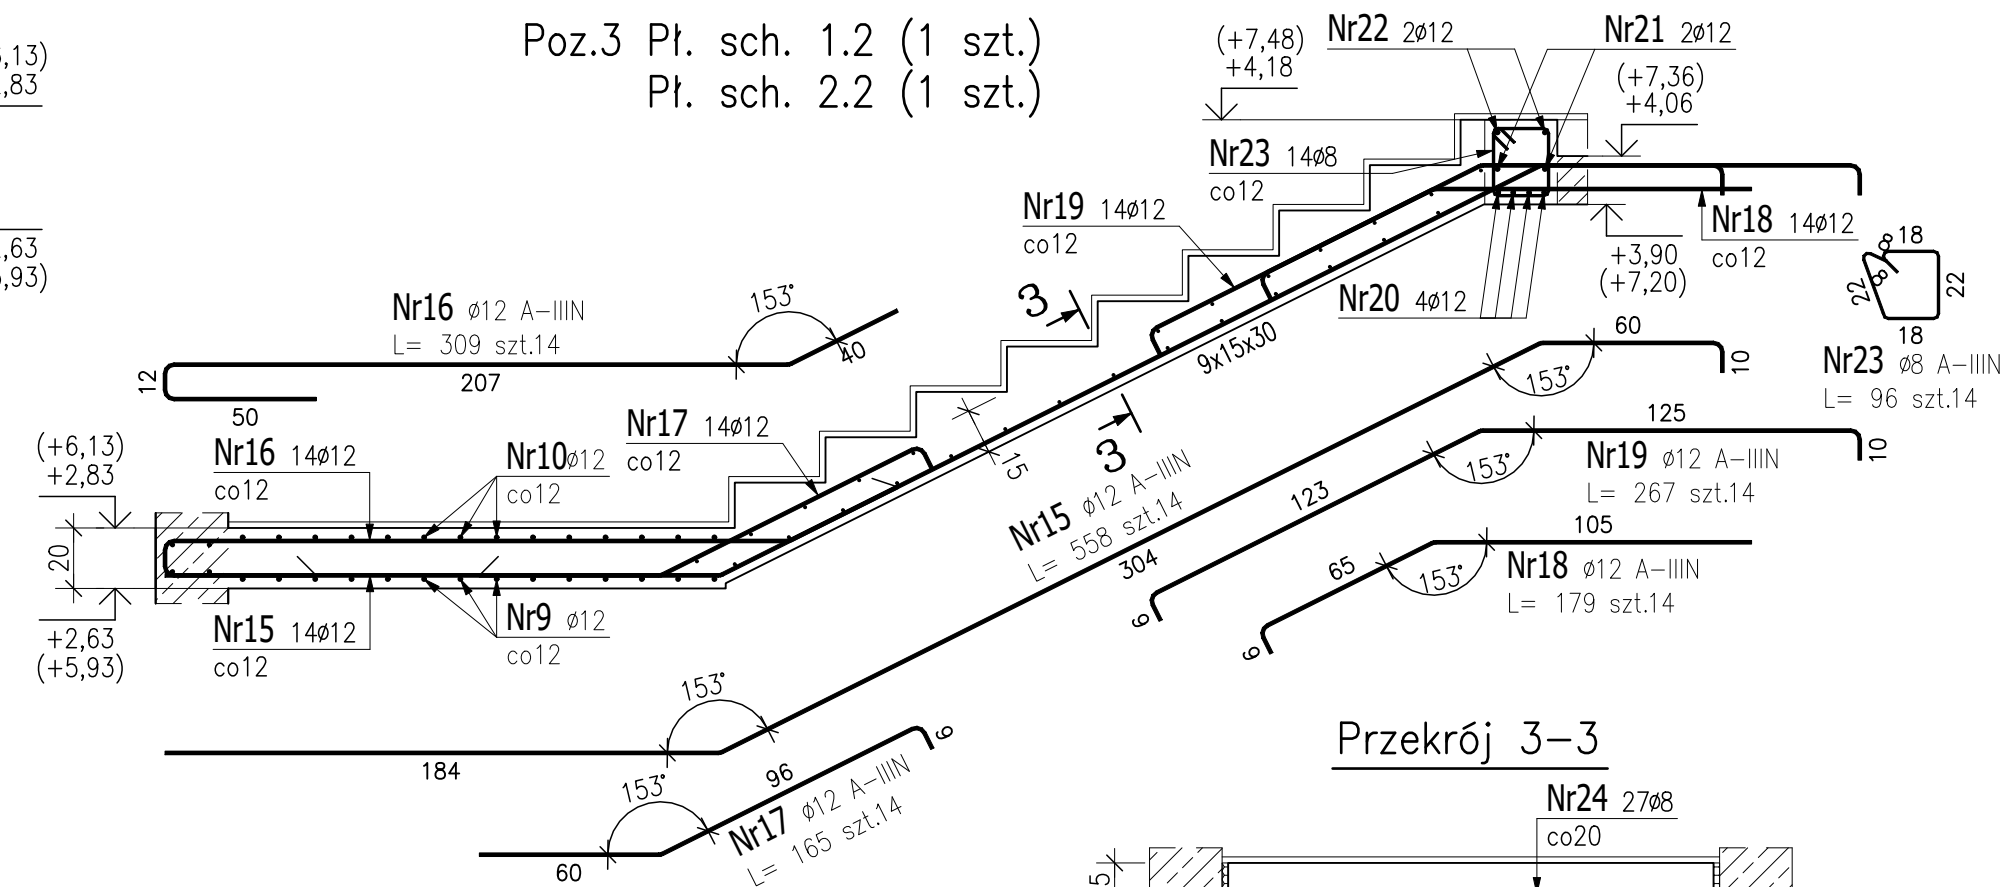
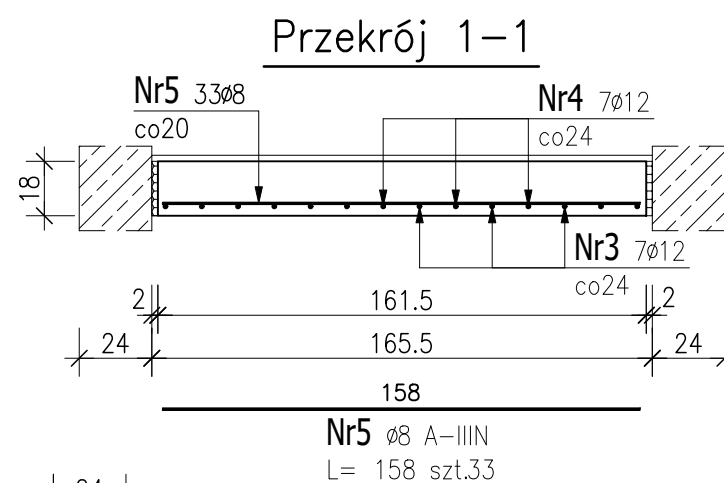
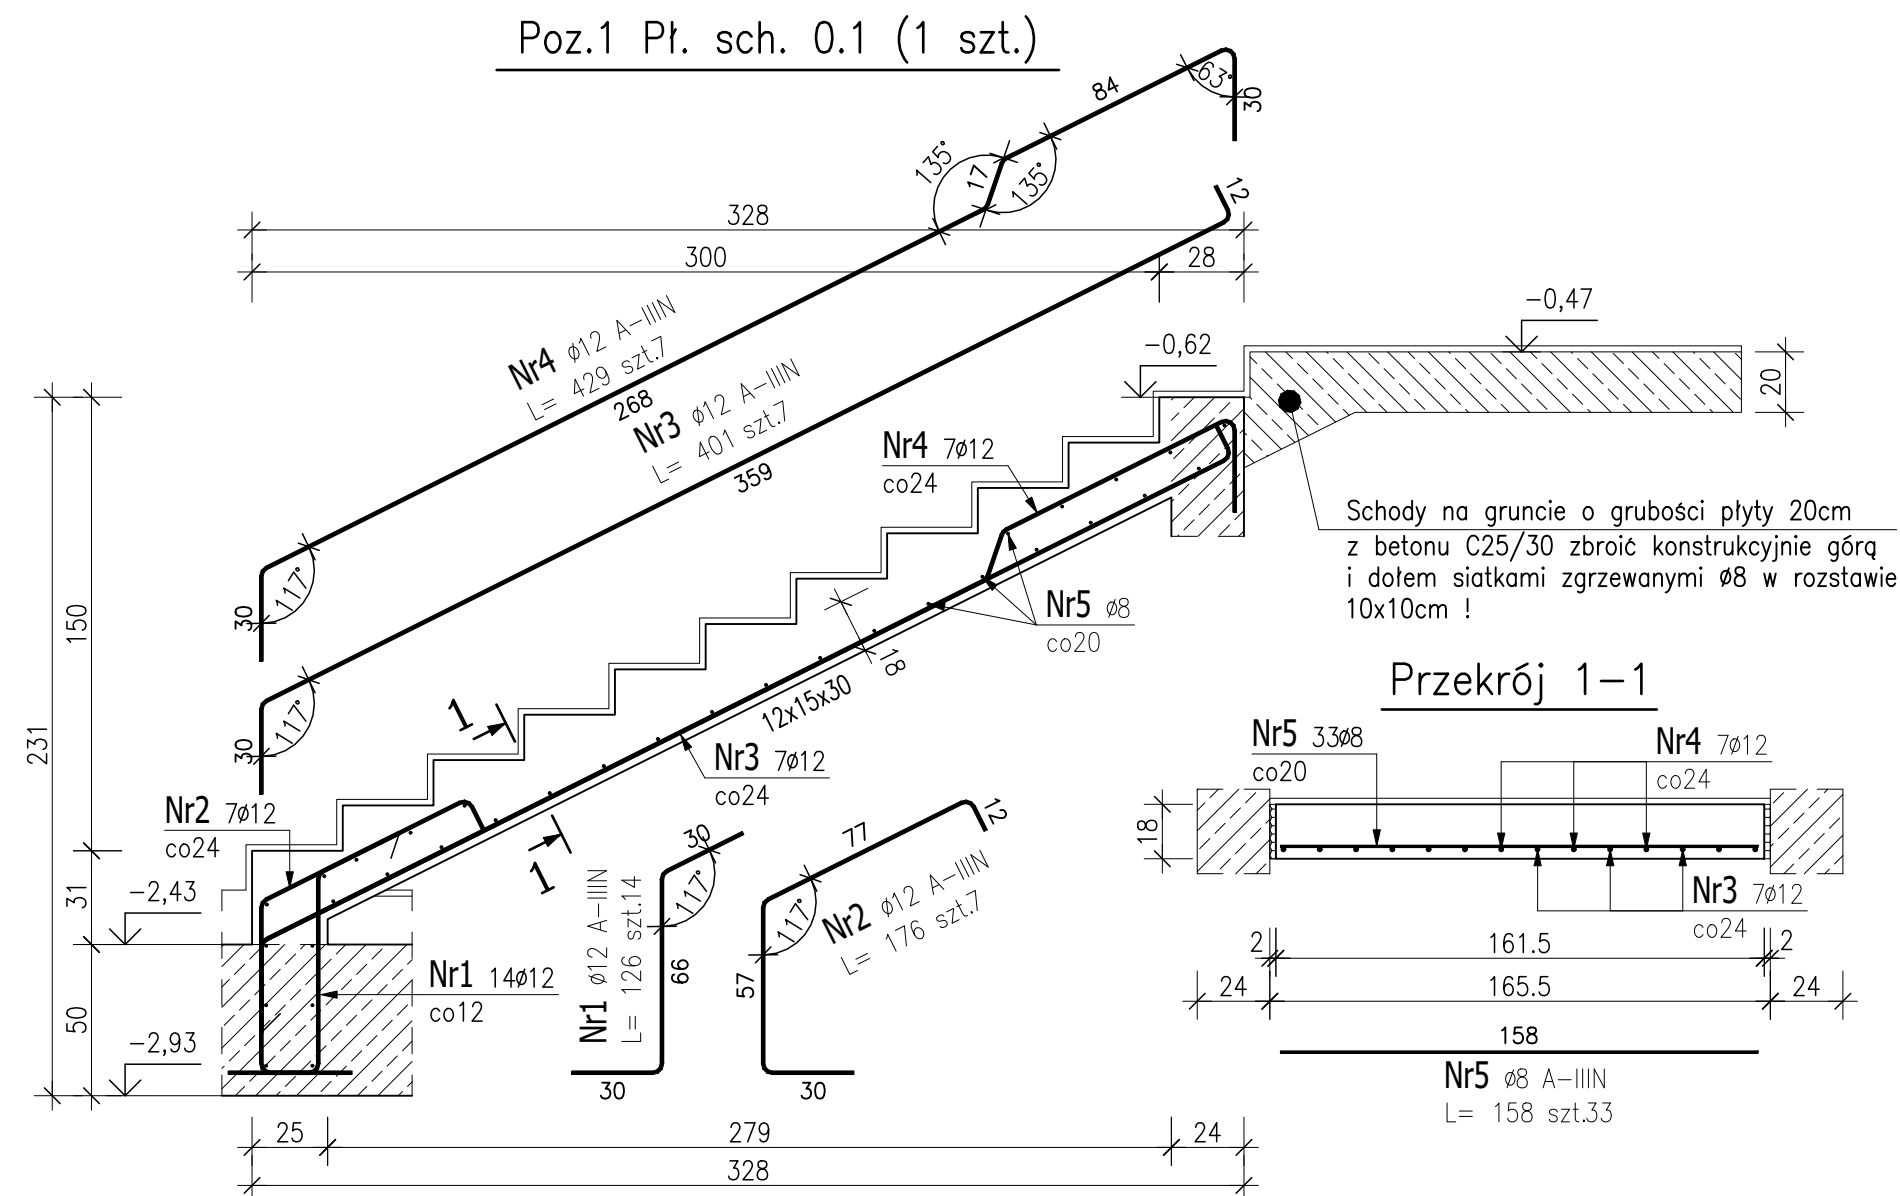
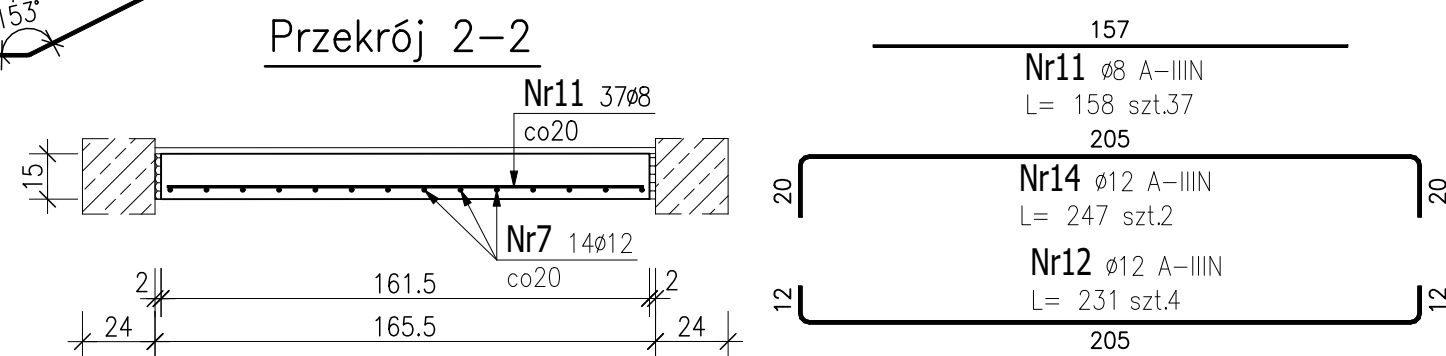


ZBROJENIE KLATKI SCHODOWEJ MIĘDZY OSIAMI K i L

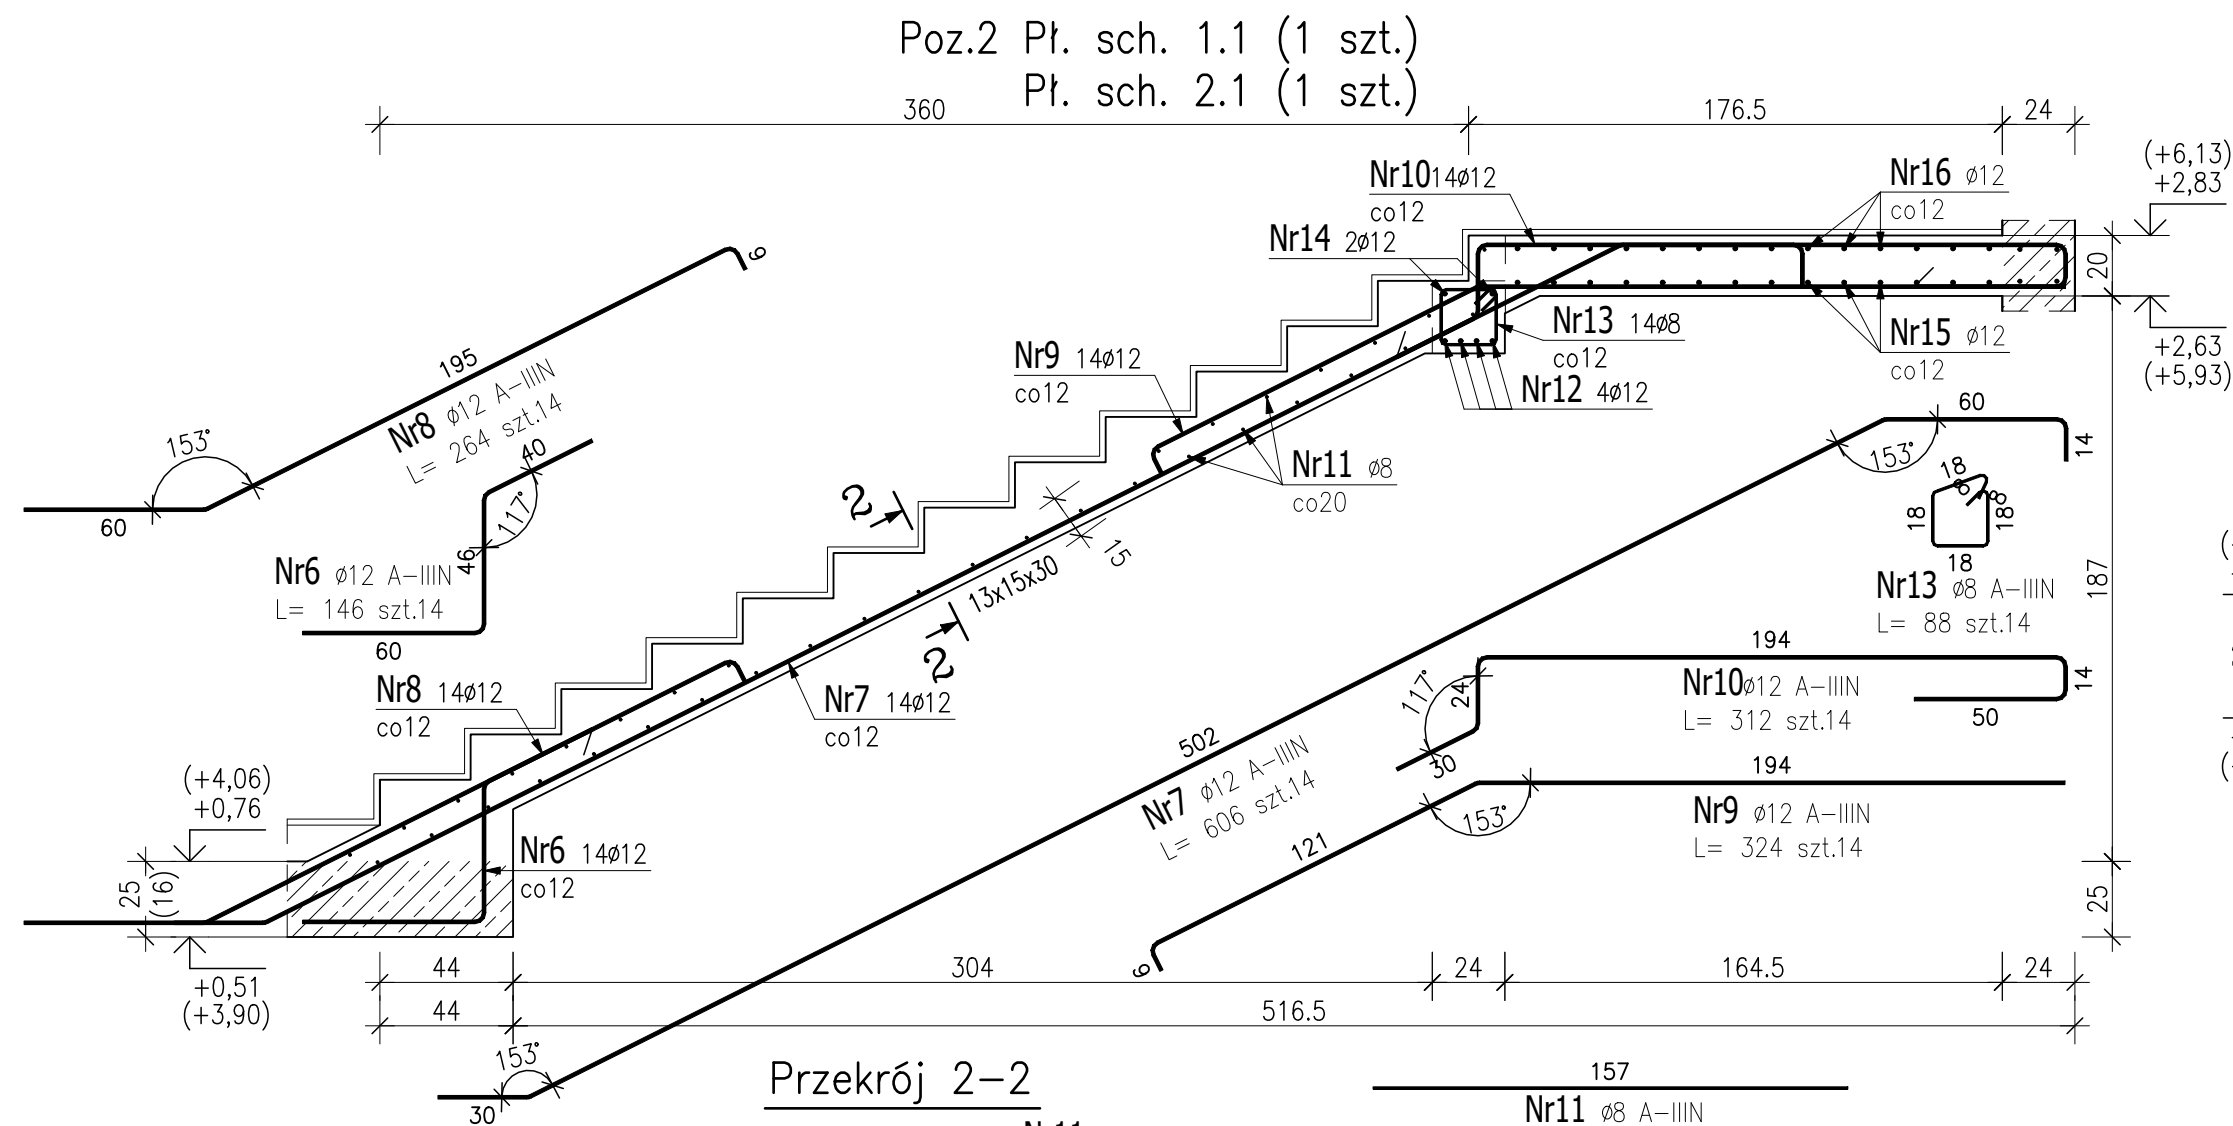

ZESTAWIENIE STALI ZBROJENIOWEJ

POZ.	NR PRĘTA	Ø [mm]	DŁUGOŚĆ [m]	ILOŚĆ			DŁ. ŁĄCZNA [m]	
				PRĘTÓW	x POZ.	RAZEM	A—IIIN Ø8 Ø12	
Poz. 1 — Pl. sch. 0.1 — 1 szt.								
1	1	12	1,260	14	1	14		17,64
	2	12	1,760	7	1	7		12,32
	3	12	4,010	7	1	7		28,07
	4	12	4,290	7	1	7		30,03
	5	8	1,580	33	1	33	52,14	
Poz. 2 — Pl. sch. 1.1 i Pl. sch. 2.1 — 2 szt.								
2	6	12	1,460	14	2	28		40,88
	7	12	6,060	14	2	28		169,68
	8	12	2,640	14	2	28		73,92
	9	12	3,240	14	2	28		90,72
	10	12	3,120	14	2	28		87,36
	11	8	1,580	37	2	74	116,92	
	12	12	2,310	4	2	8		18,48
	13	8	0,880	14	2	28	24,64	
	14	12	2,470	2	2	4		9,88
Poz. 3 — Pl. sch. 1.2 i Pl. sch. 2.2 — 2 szt.								
3	15	12	5,580	14	2	28		156,24
	16	12	3,090	14	2	28		86,52
	17	12	1,650	14	2	28		46,20
	18	12	1,790	14	2	28		50,12
	19	12	2,670	14	2	28		74,76
	20	12	2,310	4	2	8		18,48
	21	12	2,050	2	2	4		8,20
	22	12	2,460	2	2	4		9,84
	23	8	0,960	14	2	28	26,88	
	24	8	1,570	27	2	54	84,78	
DŁUGOŚĆ RAZEM [m]							305,36	1029,3
MASA JEDNOSTKOWA [kg/m]							0,395	0,888
MASA [kg]							120,62	914,05
MASA CAŁKOWITA [kg]							1034,67	

- 1) Opis kształtu pręta: osiowo
- 2) Opis długości haka: osiowo
- 3) Długość pręta L: suma wymiarów osiowych

UWAGI:

1. Rysunek rozpatrywać łącznie z rysunkami szalunkowymi.
2. Otulina zbrojenia schodów: 2,5cm.
3. Okładzina stopni schodów pozioma i pionowa: 2,0cm.
4. Wymiary i opisy zbrojenia podano w [cm] a rzędne w [m].

BETON B37 (C30/37)
KLASA EKSPozyCJI: XC1
Ø - STAL A-IIIN (B500SP)

Inwestor: Wojewódzki Szpital Zespolony w Kielcach ul. Grunwaldzka 45, 25-736 Kielce NIP 9591291292, REGON 2897550000, KRS 0000001580				
Nazwa inwestycji: Rozbudowa i przebudowa budynku przychodni przyszpitalnej (nr. ewid. bud. 196) o Wojewódzka Poradnię dla dorosłych w ramach inwestycji „Wzmocnienie ambulatoryjnej opieki specjalistycznej w Wojewódzkim Szpitalu Zespolonym w Kielcach”				
Adres Inwestycji: ul. Grunwaldzka 45, 25-736 Kielce Działki nr ewid.: część 390/13 obręb 0015 Kielce, gm. Kielce, pow. Miasto Kielce				
<div style="font-size: 48px; font-weight: bold;">4</div> <div style="font-size: 48px; font-weight: bold; color: red;">A</div>		Karol Siatarski ul. Złota 15/5, 25-015 Kielce tel: 510-032264 e-mail: 4idea@4idea.pl		
BIURO PROJEKTOWE				
Faza Projektu PROJEKT TECHNICZNY				
Temat Rysunku Zbrojenie klaczy schodowej podłazami po 5 i 1 L				
Funkcja	Projektant	Numer Uprawnień	Data	Podpis
Projektował	mgr inż. Piotr Bałtyn	SWK/0012/PBK/b/20 <small>o wyrażeniu bez ograniczeń w specjalności konstrukcyjno-budowlanej</small>	MAJ 2025	
Sprawdził	mgr inż. Tomasz Owiaski	SWK/0128/POOK/09 <small>o wyrażeniu bez ograniczeń w specjalności konstrukcyjno-budowlanej</small>	MAJ 2025	
Rev.: 0	Skala: 1:25	Branża: Konstrukcja	Nr rys:	K-09