


SCHEMAT BUDYNKU

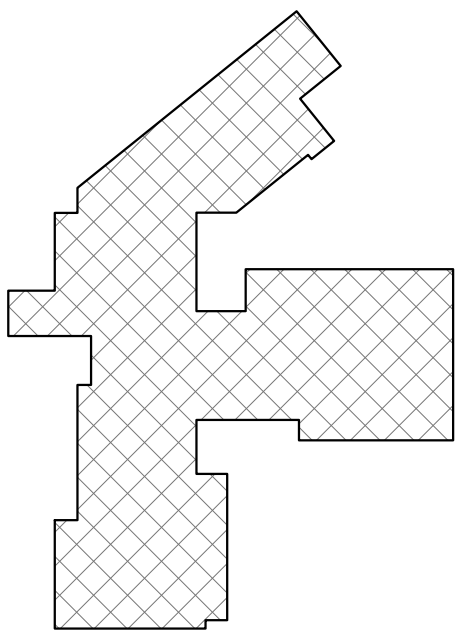

segment D ODDZIAŁ CHIRURGII, UROLOGII I TRAUMATOLOGII DZIECIEJ
ODCINEK "B" SEPTYCZNY - 24 ŁÓŻKA

segment A
CZĘŚĆ OGÓLNA

ODDZIAŁ CHIRURGII, UROLOGII I TRAUMATOLOGII DZIECIEJ
PODODZIAŁ "A" ASEPTYCZNY - 18 ŁÓŻEK
segment B

ODDZIAŁ URAZOWO ORTOPEDYCZNY - 13 ŁÓŻEK
segment C

Obszar prac projektowych

Wykonano na podstawie inwentaryzacji budowlanej firmy
CANEA Inżyniera i Komputery - Artur Polański
25-035 Kielce, Al. Legionów 3/4
Dokonano weryfikacji wymiarów w obszarze prac projektowych i naniesiono poprawy

- Uwagi:
1. Zakreślono rozciągłość łazienki z opłaskiem technicznym oraz przedziałem łazienki - doświetlenia i wentylacji wentylacji.
 2. Wskazano elementy konstrukcyjne oraz rozciągłość w planie i przekroju rozciągłości.
 3. Wskazano elementy techniczne, elementy wyposażenia, w szczególności elementy obiektu.
Investor:
Wojewódzki Szpital Zespolony w Kielcach
ul. Grunwaldzkiej 45
25-736 Kielce
NIP: 959-129-12-92
REGON: 000289785
KRS: 0000015590

Nazwa inwestycji:
Rozbudowa i przebudowa budynku Szpitala
Świętokrzyskiego Centrum Pielęgniarskiego (nr ewid. bud. 2437) o
Wojewódzkiej Poradni dla dzieci w ramach inwestycji
„Wzmocnienie ambulatoryjnej opieki specjalistycznej w
Wojewódzkim Szpitalu Zespolonym w Kielcach” na
działkach nr ewid. 389/10, 389/11, 389/12, 389/13, obręb 0015
Kielce.

Adres Inwestycji:
Woj. świętokrzyskie, pow. kielecki, gm. Kielce,
miejscowość: Kielce
02-117 ewid. 389/10, 389/11, 389/12, 389/13, obręb 0015
Kielce

4ideA
BIURO PROJEKTOWE
Faza Projektu: INWENTARYZACJA BUDOWLANA
Temat Rysunku: Rzut II piętra

Funkcja	Projektant	Numer Umówienia	Data	Podpis
Projektant	mgr inż. Krzysztof Stankiewicz	1825000002014		
Sprawdzał	mgr inż. Daniel Porzeczka	2575000002014		
Opiniował	mgr inż. Natalia Baranowska			
Rev.	0	Skala: 1:100	Architektura	Nr rys. INW-004