





UWAGI:

1. Rysunek rozpatrywać wraz z rysunkami szalunkowymi, zbrojeniowymi elementów dochodzących oraz z innymi branżami.
2. Wymiary podano w [cm], rzędnę w [m].
3. Na rysunku podano wymiary prętów zbrojeniowych w osiach prętów.
4. Izolacje przeciwwilgociowe i termiczne wg detali architekt.
5. Pod fundamentami podkład gr. 100mm z betonu C8/10.
6. Otulina zbrojenia dla fundamentu – 40mm .
7. Pręty konstrukcji żelbetowej wykorzystać jako naturalne przewody odprowadzające instalacji piorunochronnej (wg opracowania branży elektrycznej).
8. Przed osadzeniem słupa usytuowanie starterów sprawdzić geodezyjnie.
9. W miejscach przenikania się stóp i ław fundamentowych zbrojenie ław uciągnąć i zakotwić startery pod ściany żelbetowe.
10. W ławach, stopach, płytach fundamentowych zakotwić startery pod belki podwalinowe. Lokalizacja belek podwalinowych wg rzutu fund. Zbrojenie belek podwalinowych wg osobnego rysunku.
11. Startery pod słupy żelbetowe wg odrębnego rysunku.


UWAGI OGÓLNE:

RYSUNKI ROZPATRYWAĆ ŁĄCZNIE Z POZOSTAŁYMI RYSUNKAMI  
PROJEKTU BUDOWLANEGO, ARCHITEKTURY I PROJEKTÓW BRANŻOWYCH

WYMIAROWANIE KONSTRUKCJI PRZEPROWADZONO DLA PROJEKTOWANEGO  
SPÓSOBU UŻYTKOWANIA BUDYNKU, WSZELKIE ZMIANY WYMAGAJĄ  
DODATKOWEJ ANALIZY KONSTRUKCJI

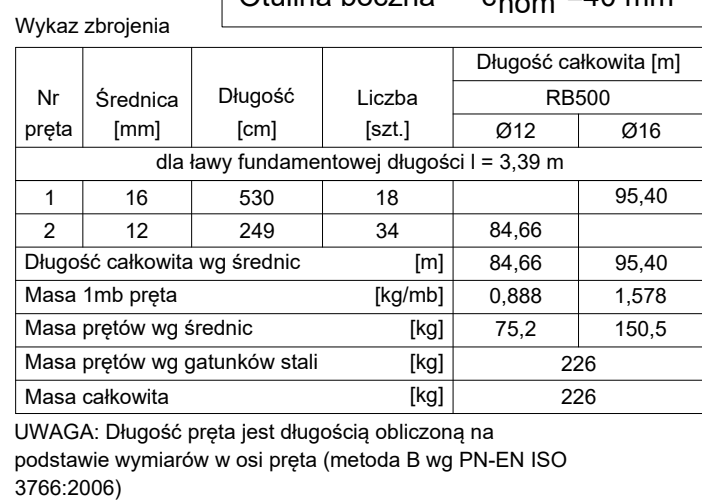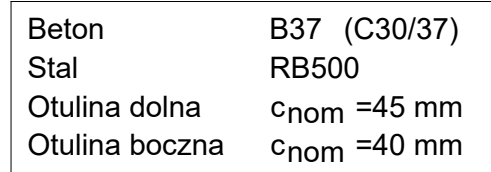

## SCHEMAT DOZBROJEŇ

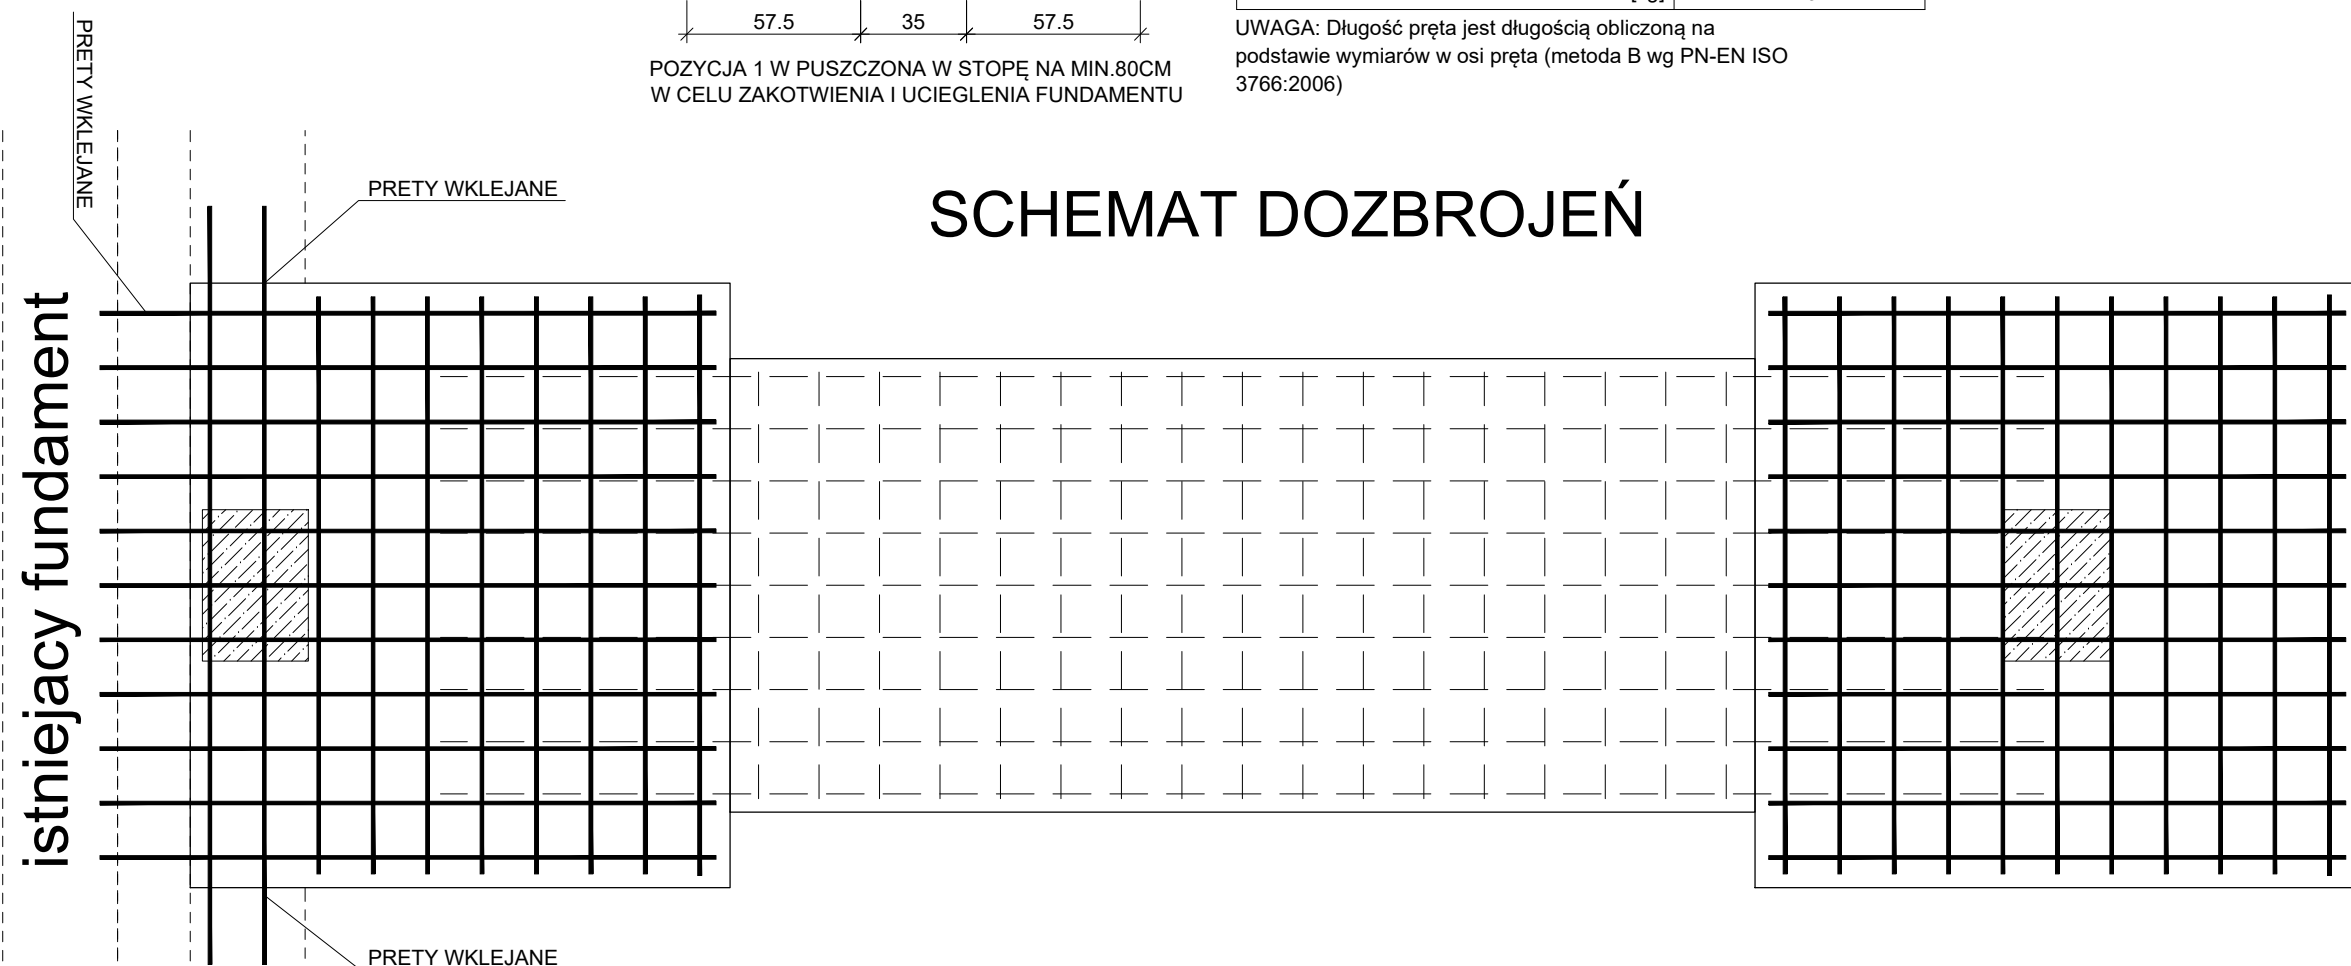

BETON B37 (C30/37) W8  
KLASA EKSPLOYACJI: XC2  
# - STAL A-IIIN (B500SP)  
Ø - STAL A-I (St3S)

Investor:

Wojewódzki Szpital Zespolony w Kielcach

ul. Grunwaldzka 45  
25-736 Kielce  
NIP: 959-129-12-92  
REGON: 000289785  
KRS: 0000001580



Nazwa Inwestycji:

Rozbudowa i przebudowa budynku Szpitala Świętokrzyskiego Centrum Pediatrii (nr ewid. bud. 2437) o Wznowicką Poradnię dla dzieci w ramach inwestycji „Wzmocnienie ambulatoryjnej opieki specjalistycznej w Wznowickim Szpitalu Zespolonym w Kielcach, na działkach nr ewid. 389/10, 389/11, 389/12, 389/13, obręb 0015, przy ul. Grunwaldzkiej 45 w Kielcach wraz z przebudową instalacji zewnętrznych: ciepłowniczej, elektrycznej, oświetlenia zewnętrznego i kanalizacji deszczowej.

Adres Inwestycji:

Woj. świętokrzyskie, pow. kielecki, gm. Kielce,  
miejscowość: Kielce  
dz.nr ewid. 389/10, 389/11, 389/12, 389/13, obręb 0015  
Kielce

**4ideA**  
BIURO PROJEKTOWE

Karol Sitarski  
ul. Łódzka 15/U5, 25-015 Kielce,  
tel: 510-032-264  
e-mail: 4idea@4idea.pl

Faza Projektu		PROJEKT TECHNICZNY		
Temat Rysunku		Zbrojenie fundamentu FL-3		
Funkcja	Projektant	Numer Uprawnień	Data	Podpis
Projektował:	mgr inż. Tomasz Owsiak	SWK/0128/POPK/09 specjalista konstrukcyjno- budowlana bez ograniczeń	29.04.2025	
Opracował:	mgr inż. Natalia Marlica	-----		
Sprawdził:	mgr inż. Wojciech Kulinski	SWK/0161/PWBK/19 specjalista konstrukcyjno- budowlana bez ograniczeń		
Rev.: 0	Skala: 1:25	Branz: 2 Konstrukcja		
			Nr rys:	K-40