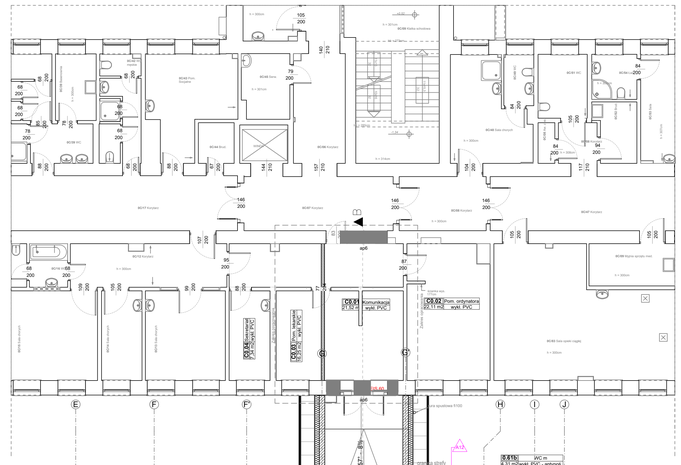

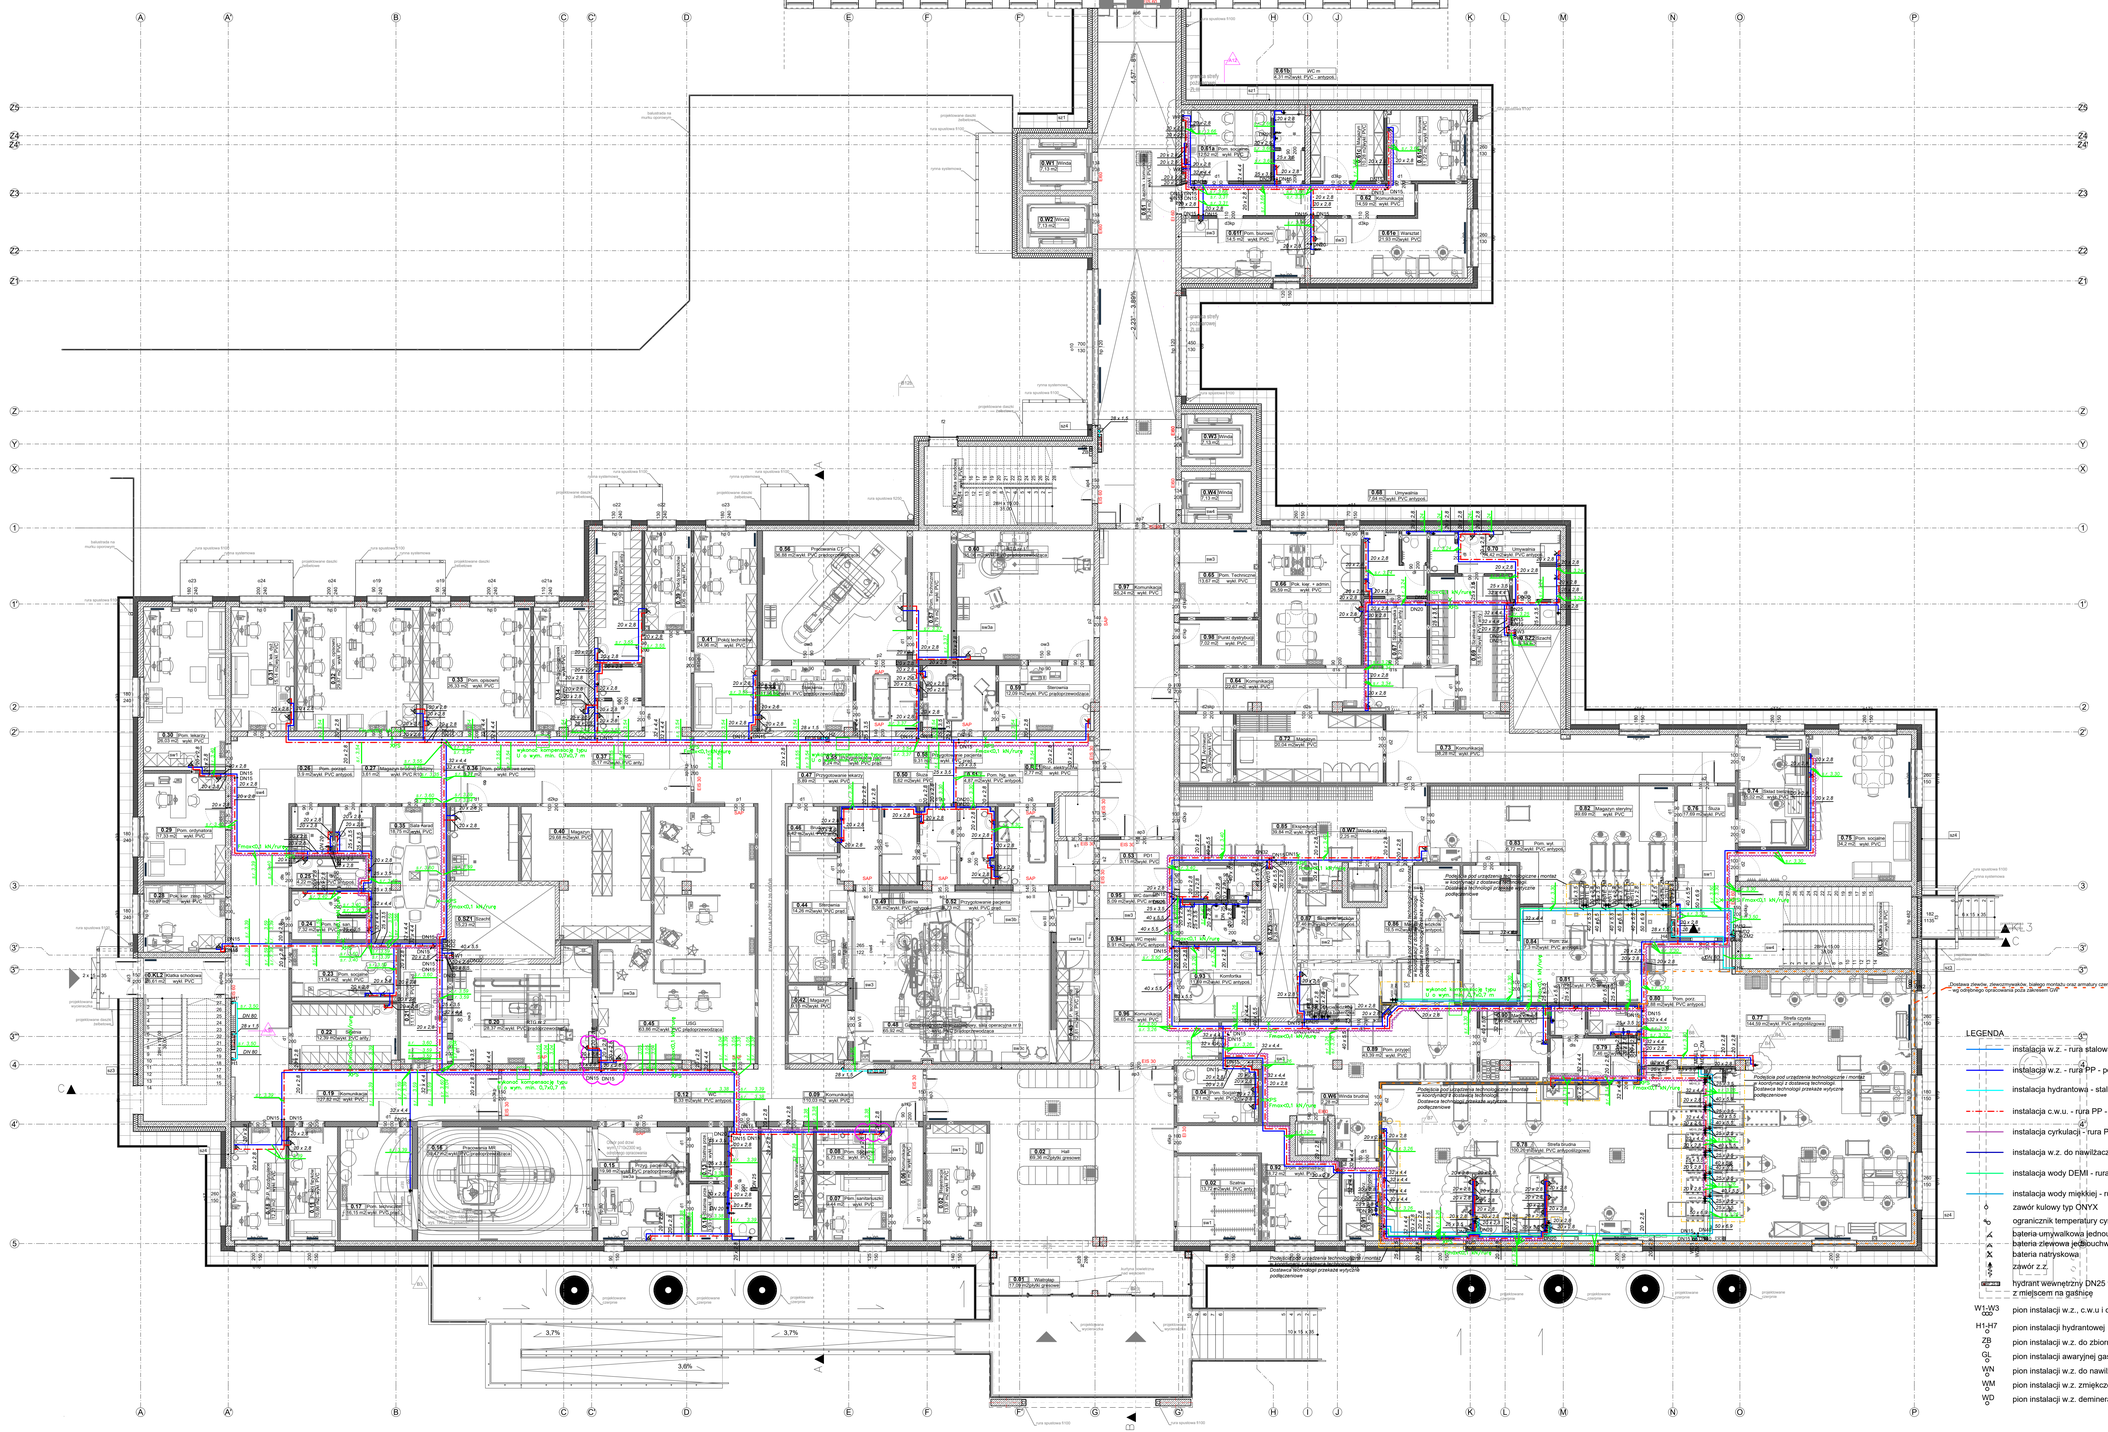

UWAGI:
1.Z uwagi na specyfikację obiektu użytkowanego, w przypadku dodatkowych prac nie zawartych w przedmiotowym zakresie prac projektowych wymagana jest konsultacja z projektantem branżowym.
2.Wszelkie przypisy w fazie realizacji zamienne rozwiązania techniczne i technologiczne należy bezwzględnie konsultować i zatwierdzić z autorem niniejszego opracowania
3.Niniejszy rysunek stanowi integralną część wielobranżowego projektu budowlanego - należy rozpatrywać go łącznie z opisem technicznym i projektami branż

Rewizja 002:
PARTER:
- ścianka
- ŚWb - zmiana układu pomieszczeń
- ŚWa - zmiana lokalizacji pionu

Rewizja 003:
PARTER:
- zmiana przebiegu przyłącz w CSS
- dot. nowe przypisy w CSS

Rewizja 004:
PARTER:
- zmiana podziału architektonicznego

Inwestor:
WOJEWÓDZTWO ŚWIĘTOKRZYSKIE - URZĄD MARSZAŁKOWSKI WOJEWÓDZTWA ŚWIĘTOKRZYSKIEGO -
AL. IX WIEKÓW KIELC 3, 25-516 KIELCE

Szpital jednoimienny:
WOJEWÓDZKI SZPITAL ZESPOLONY,
UL. GRUNWALDZKA 45, 25-736 KIELCE
WOJ. ŚWIĘTOKRZYSKIE

Generalny wykonawca:
PORR S.A.
UL. HOŁUBCOWA 123
02-854 WARSZAWA
TEL. +48 266 99 00,
E-MAIL: CENTRALA@PORR.PL

Jednostka projektowa:
CANEA Instytut Komputerowy - Artur Polakowski
25-035 Kielce, Al. Legionów 3/4
tel: (41) 344-7000, fax: (41) 344-77-65, e-mail: biuro@canea.com.pl

Temat: ROZBUDOWA BUDYNKU WOJEWÓDZKIEGO SZPITALA ZESPOLONEGO W KIELCACH O CZĘŚĆ PRZEZNACZONĄ NA BLOKU OPERACYJNEGO Z SALAMI INTENSYWNEJ TERAPII, PRACOWNIAMI DIAGNOSTYCZNYMI, CENTRALNĄ STERYLIZATORNIĄ I NIEZBĘDNĄ INFRASTRUKTURĄ TJ. STACJĄ TRANSFORMATOROWĄ, WĘZŁEM CIEPLNYM, RETENCYJNYM WODY ROZTOPOWYCH I ODPADOWYCH O POJEMNOŚCI 60M3 ORAZ WYNIESIENIEM LĄDOWISKA DLA HELIKOPTERÓW I SCANAMI OPOSROWYM O DŁUGOŚCI 71,11M

Adres obiektu: UL. GRUNWALDZKA 45, 25-736 KIELCE, DZ. NR EWID. 390/13, OBRĘB 0015, JED. EWID. 266101_1.0013.390/13

Branża: INSTALACJE SANITARNE

W SPS: 24-05-01
Data: 09.2025

Etap: PROJEKT WYKONAWCZY

FUNKCJA	NAZWISKO	PODPIS
Projektant:	mgr inż. Paweł SMĘCH upr. bud. nr IKL-56/2002	
Opracowała:	mgr inż. Weronika STYCZEŃ	
Projektant Sprawdzający:	mgr inż. Ewa BARANIAK upr. bud. nr SWK/0113/PBS/15	

Tytuł: Rzut parteru
Instalacja wodociągowa

Rewizja: 003
Skala: 1:100
Nr: PW-IS-WOD-002