Projektowane przewody PP–RCT125 układać w miejscu zdemontowanych uprzednio przewodów PP110

Demontaż przewodów PP110 zasilających wentylatornię na IV piętrze

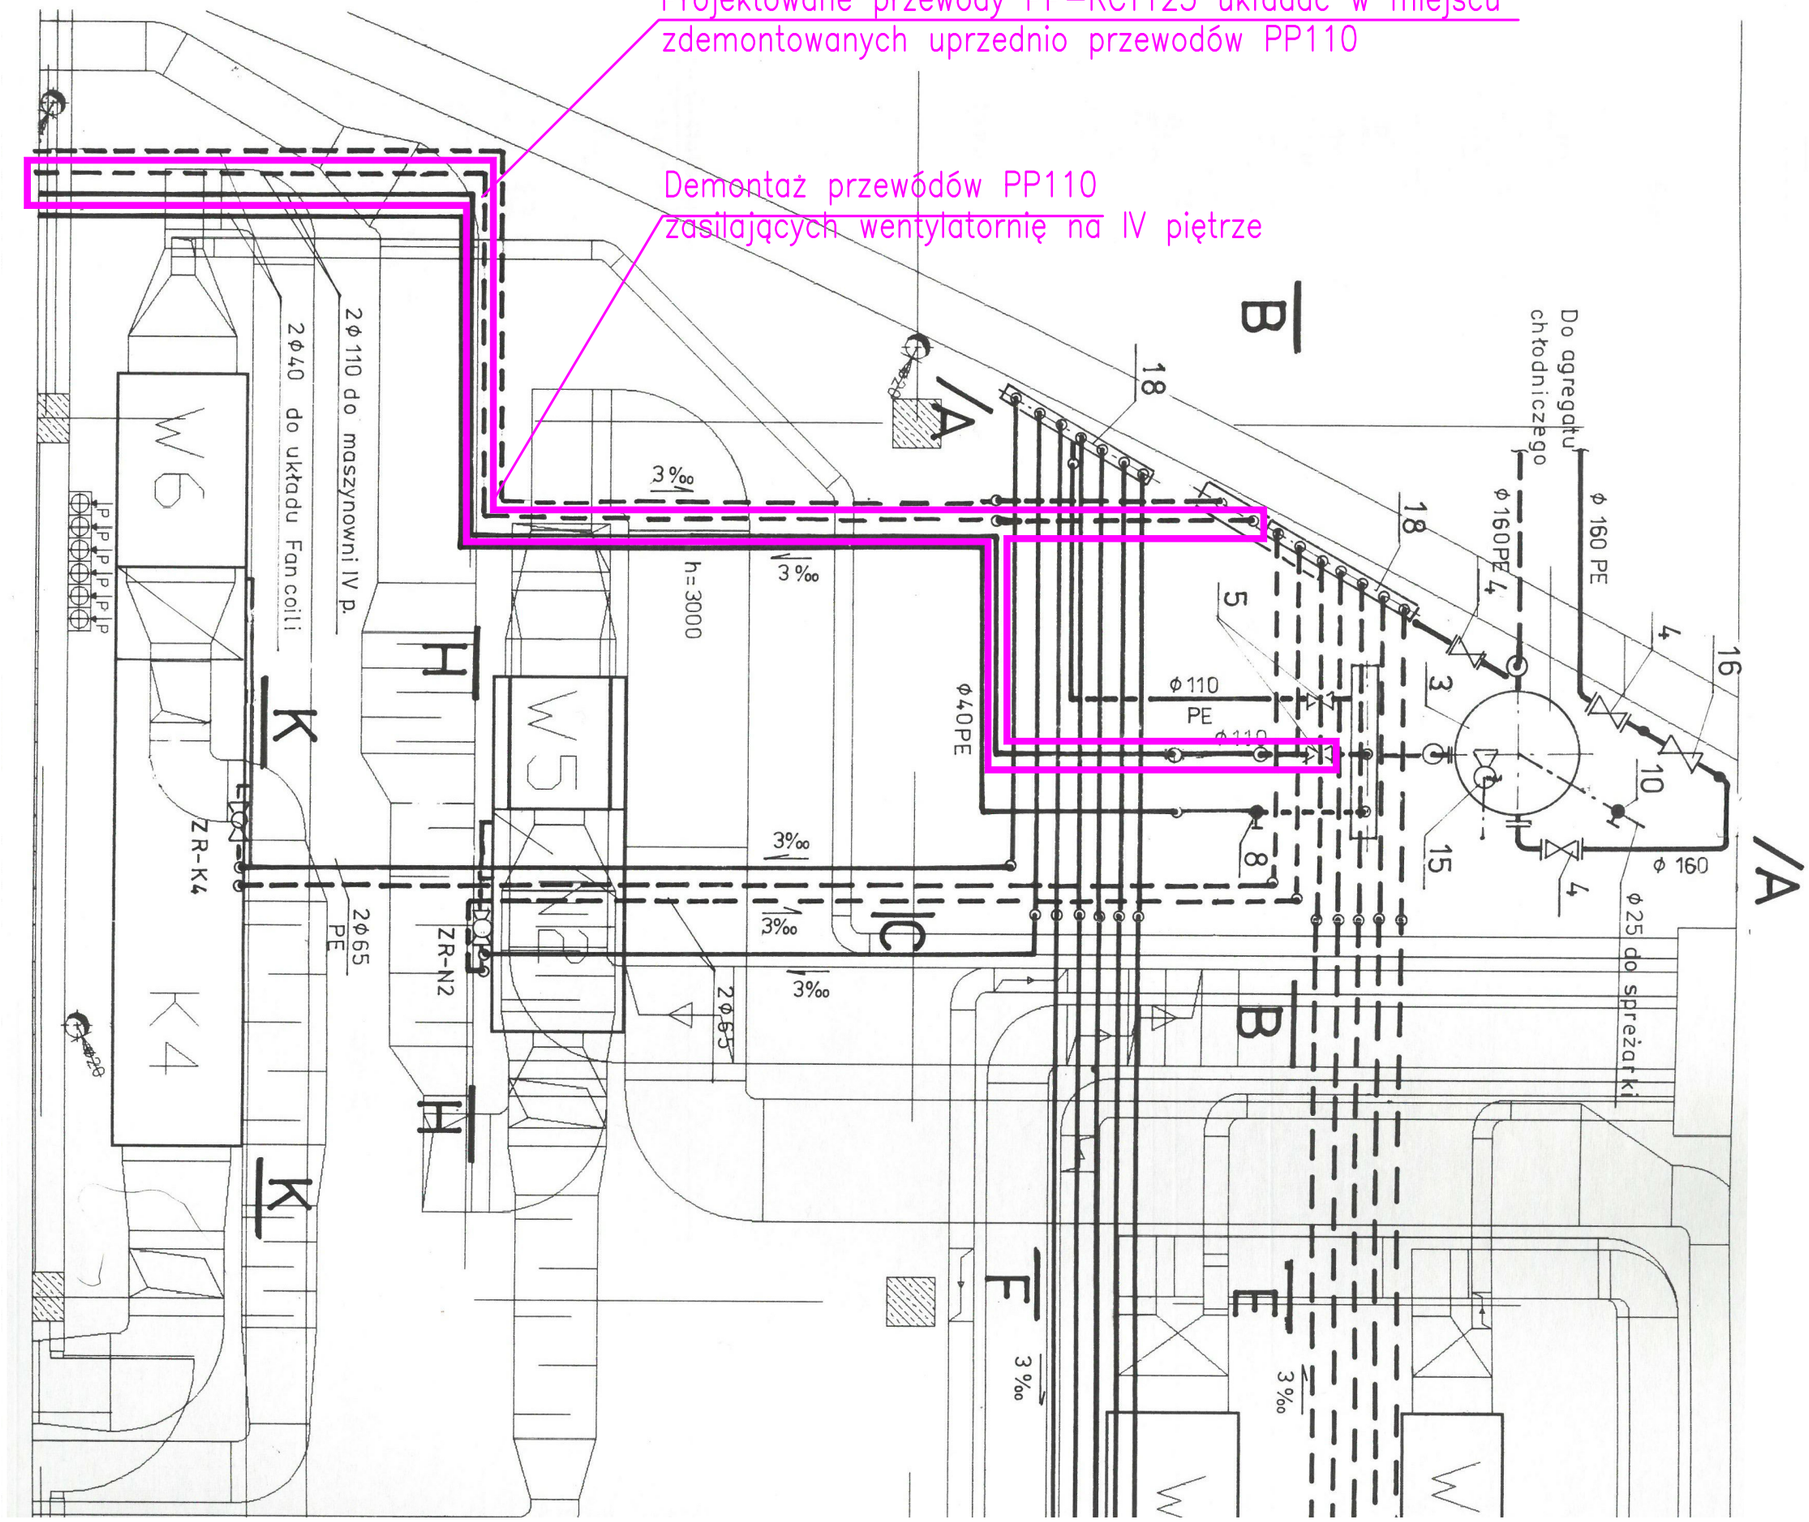

Inwestor:

Wojewódzki Szpital Zespolony w Kielcach
ul. Grunwaldzka 45, 25-736 Kielce
NIP 9591291292, REGON 28978500000, KRS 0000001580

Nazwa inwestycji:

Przebudowa budynku Świętokrzyskiego Centrum Kardiologii WSZZ w Kielcach, polegająca na wykonaniu dwóch otworów w ścianie zewnętrznej oraz czterech otworów w dachu pod modernizowaną instalacje wentylacji mechanicznej wraz z jej zabudową akustyczną na poziomie tarasu IV piętra budynku.

Adres Inwestycji:

ul. Grunwaldzka 45, 25-736 Kielce
Działki nr ewid.: 390/13
obręb 0015 Kielce, gm. Kielce, pow. Miasto Kielce

4ideA BIURO PROJEKTOWE
Karol Sitarski
ul. Złota 15/U5, 25-015 Kielce
tel: 510-032-264
e-mail: 4idea@4idea.pl

Faza Projektu	PROJEKT TECHNICZNY/WYKONAWCZY
Temat Rysunku	MASZYNOWNIA CHŁODU PIWNICA - DEMONTAŻE

Funkcja	Projektant	Numer Uprawnień	Data	Podpis
Projektował	mgr inż. Piotr Rutowicz	SWK/0271/PBS/15	Czerwiec 2025	
Sprawdzający	mgr inż. Paweł Kwiecień	SWK/0245/PBS/19		
Opracowanie				
Rew.: 0	Skala: 1:100	Branża: Sanitarna	Nr rys: S.D-06	