Budynek poradni

Rzut piętra - stan projektowany

Skala: 1:50

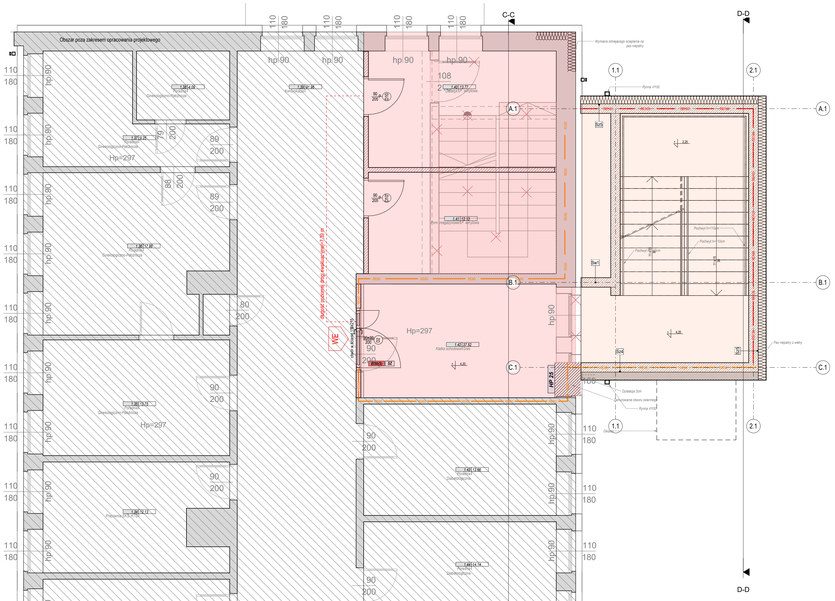

LEGENDA:

Kp - dźwi rozwierzalaja
EZ - dźwi z samozamykaczem
EI - dźwi wyposażone w elektrozamek
EI30 - odporność pożarowa ekiskaREI30
EI60 - odporność pożarowa ekiskaREI60
EI30(S) - odporność pożarowa ekiskaREI30, dźwi szczelne
EI60(S) - odporność pożarowa ekiskaREI60, dźwi szczelne
WE - wyjście ewakuacyjne
HP 25 - hydrant wewnętrzny DN25
REI120 - odporność pożarowa ścian REI120
REI60 - odporność pożarowa ścian REI60
EI30 - droga poziomo pożarowa EI30
- oznaczenia ościeży wykończeniowych
- oznaczenia ościeży konstrukcyjnych
hp - poziom parapetu (od poziomu wyk. posadzki)

LEGENDA:

- ściany murowane istniejące
- elementy do likwidacji
- obszar remontu istniejących toalet
- obszar przebudowy istniejącego budynku
- obszar rozbudowy istniejącego budynku
- istniejący obiekt - poza zakresem opracowania
- ściany murowane nadziemia bloczek silikatowy gr. 24 cm
- ściany działowe bloczek silikatowy gr.12cm
- elementy betonowe
- izolacja termiczna ścian: styropian fasadowy
- izolacja termiczna ścian: wełna mineralna

UWAGI OGÓLNE:

1. Nadzór budowlany należy rozpocząć z udziałem elektryka/elektryka projektanta oraz kierownika budowy.
2. Wszystkie prace należy wykonywać zgodnie z obowiązującymi normami i przepisami techniczno-budowlanymi.
3. Wszystkie prace należy wykonywać zgodnie z obowiązującymi przepisami BHP.
4. Wszystkie prace należy wykonywać zgodnie z warunkami technicznymi wykonania i odbioru robót budowlano-montażowych.
5. Wszystkie prace należy wykonywać zgodnie z instrukcjami producentów stosowanych materiałów.
6. Wszystkie prace należy wykonywać zgodnie z zasadami sztuki budowlanej.
7. Wszystkie prace należy wykonywać zgodnie z obowiązującymi przepisami prawa budowlanego.
Powierzchnia użytkowa pomieszczeń obliczono zgodnie z Rozporządzeniem Ministra Transportu, Budownictwa i Gospodarki Morskiej z dn. 28 kwietnia 2021 r. w sprawie szczegółowego sposobu projektowania:
- powierzchnia pomieszczeń o wysokości w świetle mierzonej 2,20 m włącznie do obliczeń w 100 %,
- powierzchnia pomieszczeń o wysokości mierzonej od 1,40 m do 2,20 m uwzględniona w obliczeniach w 50 %,
- powierzchnia pomieszczeń o wysokości mniejszej niż 1,40 m pomiędzy całkowicie w obliczeniu nie uwzględnia się.
Do powierzchni użytkowej nie wliczono powierzchni ścianek stanowiących ich wykończenie.

Inwestor:

Wojewódzki Szpital Zespolony w Kielcach

ul. Grunwaldzka 45
25-736 Kielce
NIP: 959-129-12-02
REGON: 000289785
KRS: 0000001580

Nazwa Inwestycji:

Rozbudowa i przebudowa budynku Przychodni Przyszpitalnej (nr ewid. bud. 196) o Wojewódzką Poradnię dla dorosłych w ramach inwestycji „Wzmocnienie ambulatoryjnej opieki specjalistycznej w Wojewódzkim Szpitalu Zespolonym w Kielcach", na działce nr ewid. 390/13, obręb 0015, przy ul. Grunwaldzkiej 45 w Kielcach.

Adres Inwestycji:

Woj. świętokrzyskie, pow. kielecki, gm. Kielce, miejscowość: Kielce
dz.nr ewid. 390/13, obręb 0015 Kielce

4ideA
Karol Stanek
ul. Żeromskiego 5/1
25-369 Kielce
tel. 510 030 284
e-mail: 4ideA@tlen.pl

Faza Projektu:	PROJEKT ARCHITEKTONICZNO-BUDOWLANY
Temat Rysunku:	Rzut pierwszego piętra - stan projektowany

Funkcja	Projektant	Numer Uprawnień	Data	Podpis
Projektował:	mgr inż. arch. Karol Stanek	WOŚ/0AK/2017/4 do projektowania bez ograniczeń		
Sprawdzający:	mgr inż. Daniel Porczyński	WOŚ/0AK/2017/3 do projektowania bez ograniczeń		
Opracowanie:	mr. arch. Natalia Banaśkiewicz			

Rew.: | Skala: 1:50 | Branża: Architektura | Nr rys: A-05.1