Budynek poradni

Rzut parteru - wyburzenia

Skala: 1:50

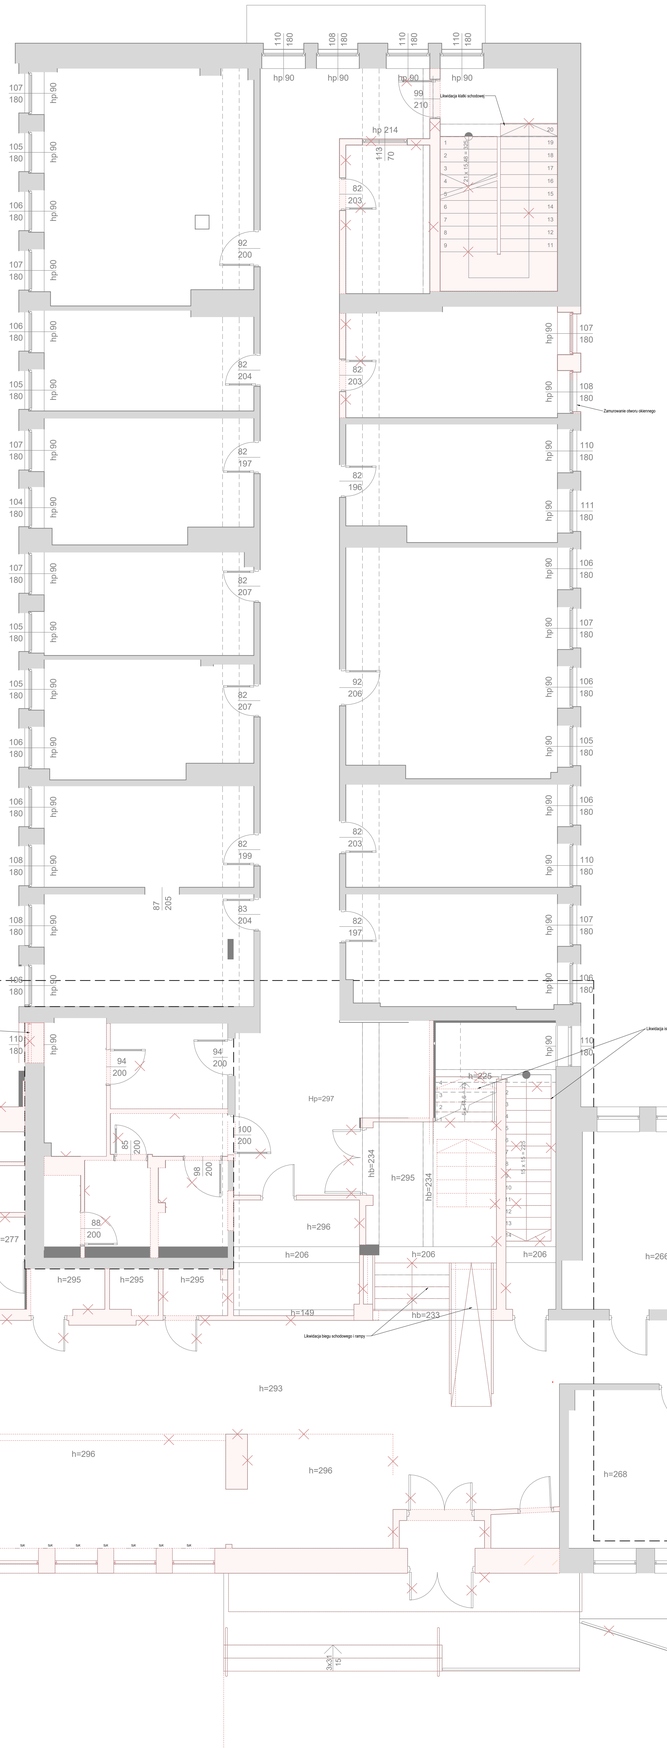

LEGENDA:

Np	drzwi napowietrzające
SZ	drzwi z samozamykaczem
ET	drzwi wyposażone w elektrotrzymacz
EI30	odporność pożarowa stolarki EI30
EI60	odporność pożarowa stolarki EI60
EW30	odporność pożarowa stolarki EW30, drzwi szczelne
EW60	odporność pożarowa stolarki EW30, drzwi szczelne
WC	wyjście ewakuacyjne
HP 25	hydrant wewnętrzny DN25
	odporność pożarowa ścian REI120
	odporność pożarowa ścian REI60
	droga pozioma pożarowa EI30
15	oznaczenia cięgłych wykończeniowych
15	oznaczenia cięgłych konstrukcyjnych
hp	poziom parapetu (od poziomu wyk. posadzki)

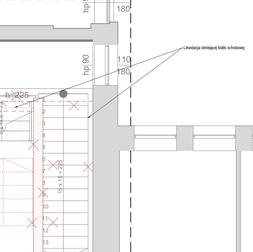

UWAGI OGÓLNE:

1. Wszystkie roboty należy wykonywać z zakrs wewnętrznymi projektami architektoniczno - budowlanymi, instalacyjnymi dlfrygi jak integralną całością.
2. Wskazane przykłady należy rozumieć jako kompletr rozdzielczych elementów i dodatków do elektrowozy i urządzeń, jakie należy zastosować w celu prawidłowego ich montażu.
3. Rozzielka przez przygotowanie, podstawowe, szafkowe/wnęk, szybkowe, wspólnej/przy konserwacyjne, związane z zabezpieczeniem wskazanych przedtem należy wykonywać zgodnie z wymaganiami producenta urządzeń oraz obowiązującymi przepisami i normami. Wykonawca zapewni przed wykonaniem prac wykonawczy z właściwymi wykaz bezpośrednich instrukcji.
4. Wszystkie prace należy wykonywać zgodnie z wiedzącymi i aktualnymi regulacjami prawnej oraz przepisami bezpieczeństwa i higieny pracy oraz przepisami przeciwpożarowymi.
5. Wszystkie elementy wchodzi prac instalacyjnych przed rozpoczęciem ich wykonywania należy sprawdzić, zweryfikować pod względem wskazanych wymiarów, ewentualne uwagi konstrukcyjne przedstawić kierownik wykonawczy przed przystąpieniem do wykonywania prac. Wszystkie wymiary należy sprawdzić na budowie. Wszystkie wymiary należy sprawdzić na budowie. Wszystkie wymiary należy sprawdzić na budowie.
6. wszelkie elementy ruchome, elementy wyposażenia a w szczególności działalny elementy z drzewnej, należy zabezpieczyć przed uszkodzeniem lub demontażem, demontaż, montaż.
7. Wymiary podane w mm.
8. Wszystkie wymiary sprawdzić i zweryfikować przed przystąpieniem do prac, należy poinformować kierownika budowy o wszelkich rozbieżnościach.
9. W przypadku przyjęcia na wyższy/niższy/przyjęcia w projektowanych rozwiązaniach technologicznych, należy uzgodnić z projektantem branżowym, kierownikiem budowy, uzgodnić wybrane rozwiązanie technologiczne, w sprawach niezbędnych dokumentacja zamienna.
- ochrona przeciwpożarowa budynku/przeciwpożarowa/przeciwpożarowych
- ochrona Radiacja Ochrona Technologiczna
- klimatyzacja wentylacja klasyczna/ciepła, atesty instalacji technicznej budowlanej
10. Wszystkie roboty należy wykonywać zgodnie z obowiązującymi przepisami, normami, zasadami sztuki budowlanej.
11. Warunkiem koniecznym do zastosowania alternatywnych rozwiązań jest uzgodnienie ich z projektantem branżowym, kierownikiem budowy, uzgodnienie wybranego rozwiązania technologicznego na zmienionej przy wymianie przed przystąpieniem, zmiany w wariancie wykonywanych robót uwzględnić w świadectwie charakterystyki energetycznej.
12. Zlokalizować uwagę wyznaczy z elektrici pomiaru sytu hydrantowego.

Powierzchnie użytkowej pomieszczeń określone zgodnie z Rozporządzeniem Ministra Transportu, Budownictwa i Gospodarki Morskiej z dnia 12 kwietnia 2002 r. w sprawie warunków technicznych jakim powinny odpowiadać budynki i ich usytuowanie (Dz. U. z 2002 r. Nr 75, poz. 690).
- powierzchnia użytkowych w wysokości mniejszej od 1,40 m (wraz z powierzchnią użytkową w wysokości mniejszej od 2,20 m zaliczonych w powierzchnię użytkową
- powierzchnia użytkowych w wysokości mniejszej od 1,40 m (wraz z powierzchnią użytkową w wysokości mniejszej od 2,20 m zaliczonych w powierzchnię użytkową
- powierzchnia pomieszczeń w wysokości mniejszej od 1,40 m (wraz z powierzchnią użytkową w wysokości mniejszej od 2,20 m zaliczonych w powierzchnię użytkową
Do powierzchni użytkowej nie wliczono powierzchni schodów zewnętrznych i tarasów.

Inwestor:

Wojewódzki Szpital Zespolony w Kielcach

ul. Grunwaldzka 45
25-736 Kielce
NIP: 959-129-12-92
REGON: 000289785
KRS: 0000001580

Nazwa Inwestycji:

Rozbudowa i przebudowa budynku Przychodni Przyszpitalnej (nr ewid. bud. 196) o Wojewódzką Przychodnię dla dorosłych w ramach inwestycji „Wzmocnienie ambulatoryjnej opieki zdrowotnej poprzez rozbudowę Wojewódzkiego Zespolonego w Kielcach", na działce nr ewid. 390/13, obręb 0015, przy ul. Grunwaldzkiej 45 w Kielcach.

Adres Inwestycji:

Woj. świętokrzyskie, pow. kielecki, gm. Kielce, miejscowość: Kielce
dz.nr ewid. 390/13, obręb 0015 Kielce

4ideA
Karol Starek
ul. Żeromskiego 15/18, 25-515 Kielce
tel. 510-022-264
e-mail: kstarek@4idea.pl

Faza Projektu:	PROJEKT TECHNICZNY
Temat Rysunku:	Rzut parteru - wyburzenia

Funkcja	Projektant	Numer Uprawnień	Data	Podpis
Projektował:	mgr inż. Karol Starek	2015/WOKK/2017 projektowanie w zakresie architektury bez ograniczeń		
Sprawdzający:	mgr inż. Daniel Porczyński	2015/WOKK/2017 projektowanie w zakresie architektury bez ograniczeń		
Opracowanie:	mł. arch. Natalia Banaśkiewicz	—		

Rew.:	Skala: 1:50	Branża: Architektura	Nr rys: A-04