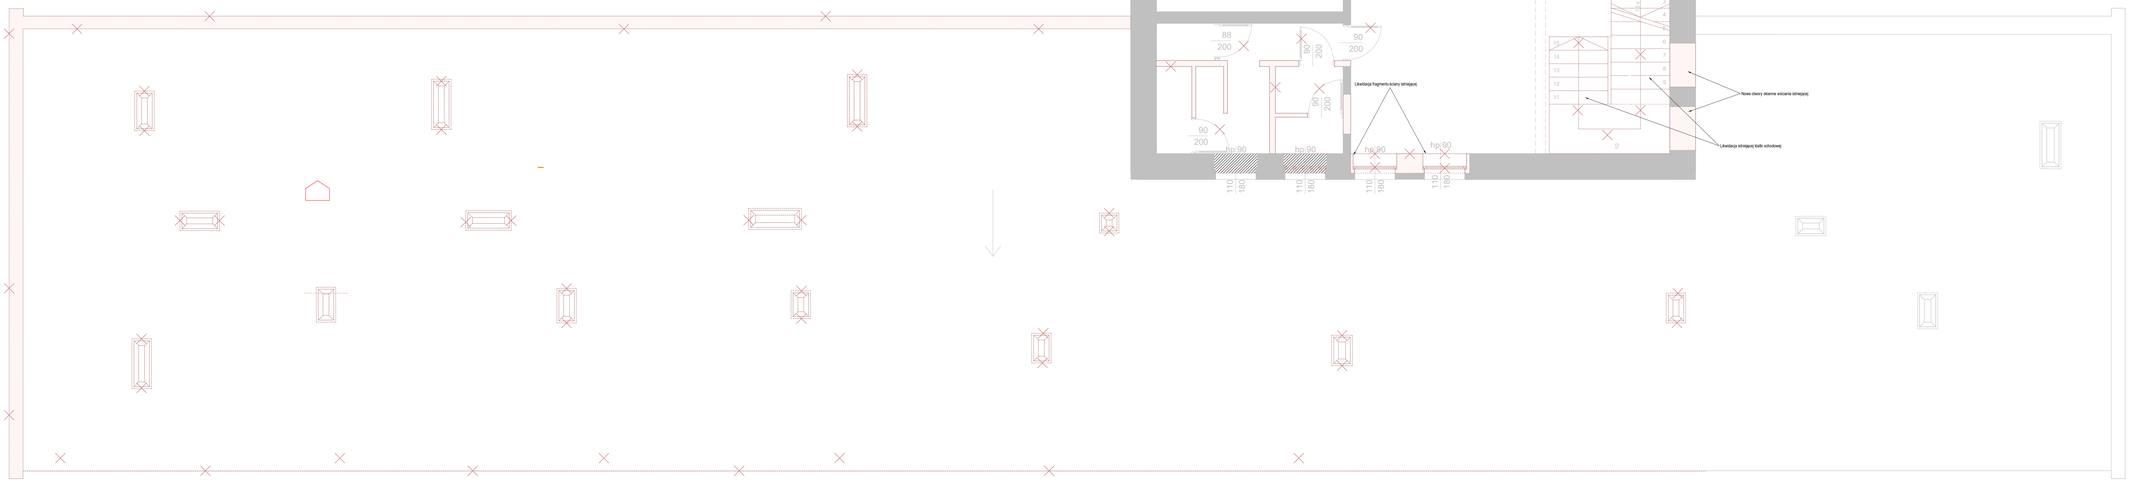

Budynek poradni

Rzut piętra - wyburzenia

Skala: 1:50

N

LEGENDA:

- Kp – drzwi napowietrzające
- EZ – drzwi z samozamykaczem
- EI – drzwi wyposażone w elektrotrzymacz
- EI30 – odporność pożarowa ściany/EI30
- EI60 – odporność pożarowa ściany/EI60
- EI60-S – odporność pożarowa ściany/EI60, drzwi szczelne
- EI120-S – odporność pożarowa ściany/EI120, drzwi szczelne
- WE – wyjście ewakuacyjne
- HP 25 – hydrant wewnętrzny DN25
- REI(x) – odporność pożarowa ścian REI120
- REI(x) – odporność pożarowa ścian REI60
- EI30 – droga pozioma pożarowa EI30
- 0.0 – oznaczenia rzędnych wykończeniowych
- 0.0 – oznaczenia rzędnych konstrukcyjnych
- hp – poziom parapetu (od poziomu wyk. powyżej)

LEGENDA:

- ściany murowane istniejące
- elementy do likwidacji
- obszar remontu istniejących ścian
- obszar przebudowy istniejącego budynku
- obszar rozbudowy istniejącego budynku
- istniejący obiekt - poza zakresem opracowania
- ściany murowane nadziemia: bloczek silikatowy gr. 24 cm
- ściany działowe bloczek silikatowy gr 12cm
- elementy dzielebowe
- izolacja termiczna ścian: styropian fasadowy
- izolacja termiczna ścian: wełna mineralna

UWAGI OGÓLNE:

1. Wszystkie roboty należy wykonywać z ukon wskazówkami projektu architektoniczno - budowlanego i wytycznych sztuki budowlanej oraz obowiązującymi przepisami.
2. Warunki przy wykonywaniu robót budowlanych powinny spełniać wymagania bezpieczeństwa i higieny pracy oraz przepisów przeciwpożarowych.
3. Roboty należy prowadzić w sposób nie powodujący zagrożenia dla użytkowników budynku.
4. Roboty należy prowadzić sprzętem i narzędziami dostosowanymi do rodzaju wykonywanych prac.
5. Roboty należy prowadzić w sposób nie powodujący zagrożenia dla użytkowników budynku.
6. Roboty należy prowadzić w sposób nie powodujący zagrożenia dla użytkowników budynku.
7. Roboty należy prowadzić w sposób nie powodujący zagrożenia dla użytkowników budynku.