Budynek poradni

Rzut dachu

Skala: 1:50

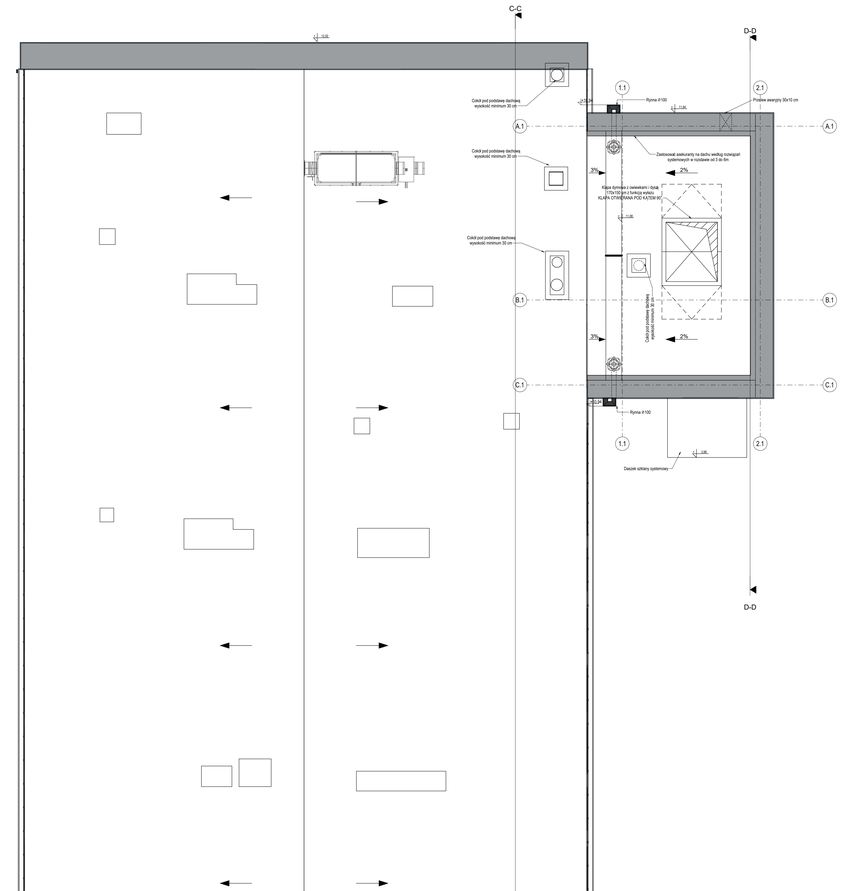

LEGENDA:

Ag	drzwi napowietrzające
SZ	drzwi z samozamykaczem
ET	drzwi wyposażone w elektrotrzymacz
EI30	odporność pożarowa elsta/EI30
EI60	odporność pożarowa elsta/EI60
EI30/S	odporność pożarowa elsta/EI60, dzwi szczelne
EI60/S	odporność pożarowa elsta/EI30, dzwi szczelne
WE	wyjście ewakuacyjne
HP 25	hydrant wewnętrzny DN25
EI120	odporność pożarowa ścian REI120
EI90	odporność pożarowa ścian REI90
EI30	droga pozioma pożarowa EI30
0.15	oznaczenia rzędnych wykonawczych
0.15	oznaczenia rzędnych konstrukcyjnych
hg	poziom parapetu (od poziomu wyk. posadzki)

LEGENDA:

- ściany murowane istniejące
- elementy do likwidacji
- obszar remontu istniejących ścian
- obszar przebudowy istniejącego budynku
- obszar rozbudowy istniejącego budynku
- istniejący otwór - poza zakresem opracowania
- ściany murowane nadziemia: bloczek silikatowy gr. 24 cm
- ściany działowe bloczek silikatowy gr.12cm
- elementy dobudowane
- izolacja termiczna ścian: styropian fasadowy
- izolacja termiczna ścian: wełna mineralna

UWAGI OGÓLNE:

1. Niniejszy zeszyt należy rozpatrywać z całym wielobranżowym projektem architektonicz-no-budowlanym oraz projektami branżowymi.
2. Wykonanie prób szczelności należy zgłosić przed rozpoczęciem robót zanikowych.
3. Wszystkie przejścia rurowe przez ściany i stropy należy wykonać w tulejach ochronnych.
4. Wszystkie przejścia instalacyjne przez przegrody oddzielenia przeciwpożarowego i konstrukcyjne, związane z zastosowaniem wentylacyjnych przewodów wentylacyjnych, urządzeń i instalacyjnych, przewodami i instalacjami wymagającymi przez przepisami zamyka przejścia przeciwpożarowe o klasie odporności ogniowej nie niższej niż wymagana dla przegrody przebijanej.
5. Wszystkie przejścia rurowe należy uszczelnić zgodnie z zaleceniami wydanymi przez producenta, tak aby zapewnić bezpieczeństwo użytkowania oraz zgodnie z zasadami sztuki budowlanej.
6. Wszystkie przejścia instalacyjne przez przegrody oddzielenia przeciwpożarowego należy wy- przejście bezpieczeństwo, zastosując uszczelnienia przeciwpożarowe wykonane zatwierdzonej przez producenta w taki sposób, aby nie zmniejszyć wymaganej granicy odporności ogniowej przegrody.
7. Wszystkie przejścia instalacyjne przez przegrody oddzielenia przeciwpożarowego powinny być wykonane z materiałów niepalnych.
8. Wszystkie przejścia instalacyjne przez przegrody oddzielenia przeciwpożarowego należy zabezpieczyć przed przedostawaniem się dymu i gazów pożarowych do pomieszczeń sąsiednich.
9. Wszystkie przejścia instalacyjne przez przegrody oddzielenia przeciwpożarowego należy wykonać tak, aby zapewnić bezpieczeństwo użytkowania.
10. Wszystkie otwory, bruzdy i przebicia w ścianach i stropach należy wykonać po wykonaniu instalacji.
Powierzchnia użytkowa pomieszczeń obiektu zgodnie z Rozporządzeniem Ministra Transportu, Budownictwa i Gospodarki Morskiej z dn. 25 kwietnia 2012 r. ze, szczegółowego zakresu i formy projektu budowlanego:
- powierzchnia użytkowa budynku wynosi 1000 m2 (+/- 10% od wskazanej wielkości w tym %
- powierzchnia użytkowa budynku wynosi 1000 m2 (+/- 10% od wskazanej wielkości w tym %
- powierzchnia użytkowa budynku wynosi 1000 m2 (+/- 10% od wskazanej wielkości w tym %
- odszerzeń o 10 %.

Powierzchnia użytkowa pomieszczeń o wysokości mniejszej niż 1,40 m pomniejsza całkowicie w odszerzeniu powierzchni użytkowej.
Do powierzchni użytkowej nie wliczono powierzchni schodów zewnętrznych i tarasów.

Inwestor:

Wojewódzki Szpital Zespolony w Kielcach

ul. Grunwaldzka 45
25-736 Kielce
NIP: 959-129-12-92
REGON: 000289785
KRS: 0000001580

Nazwa Inwestycji:

Rozbudowa i przebudowa budynku Przychodni Przyszpitalnej (nr ewid. bud. 196)
o Wojewódzką Poradnię dla dorosłych w ramach inwestycji „Wzmocnienie ambulatoryjnej opieki specjalistycznej w Wojewódzkim Szpitalu Zespolonym w Kielcach ", na działce nr ewid. geodezyjnej 9/15, przy ul. Grunwaldzkiej 45 w Kielcach.

Adres Inwestycji:

Wieś, świętokrzyskie, pow. kielecki, gm. Kielce, miejscowość: Kielce
dz.nr ewid. 390/13, obręb 0015 Kielce

4ideA
Karol Starak
ul. Żeńców 10/5, 25-510 Kielce
tel. 510-032-264
e-mail: 4ideA@4idea.pl

Faza Projektu:	PROJEKT TECHNICZNY
Temat Rysunku:	Rzut dachu

Funkcja	Projektant	Numer Uprawnień	Data	Podpis
Projektował:	mgr inż. Karol Starak	Upr. bud. 2/SLL/2019 w zakresie ograniczonym		
Sprawdzający:	mgr inż. Daniel Pierzchała	Upr. bud. SLK/0423/POOK/17 w zakresie ograniczonym		
Opracowanie:	mgr arch. Natalia Banaśkiewicz	—	—	

Rew.: | Skala: 1:200 | Branża: Architektura | Nr rys. A-09