PRZYCHODNIA PRZYSZPITALNA - RZUT SUFITÓW
RZUT PARTERU
Skala 1:50

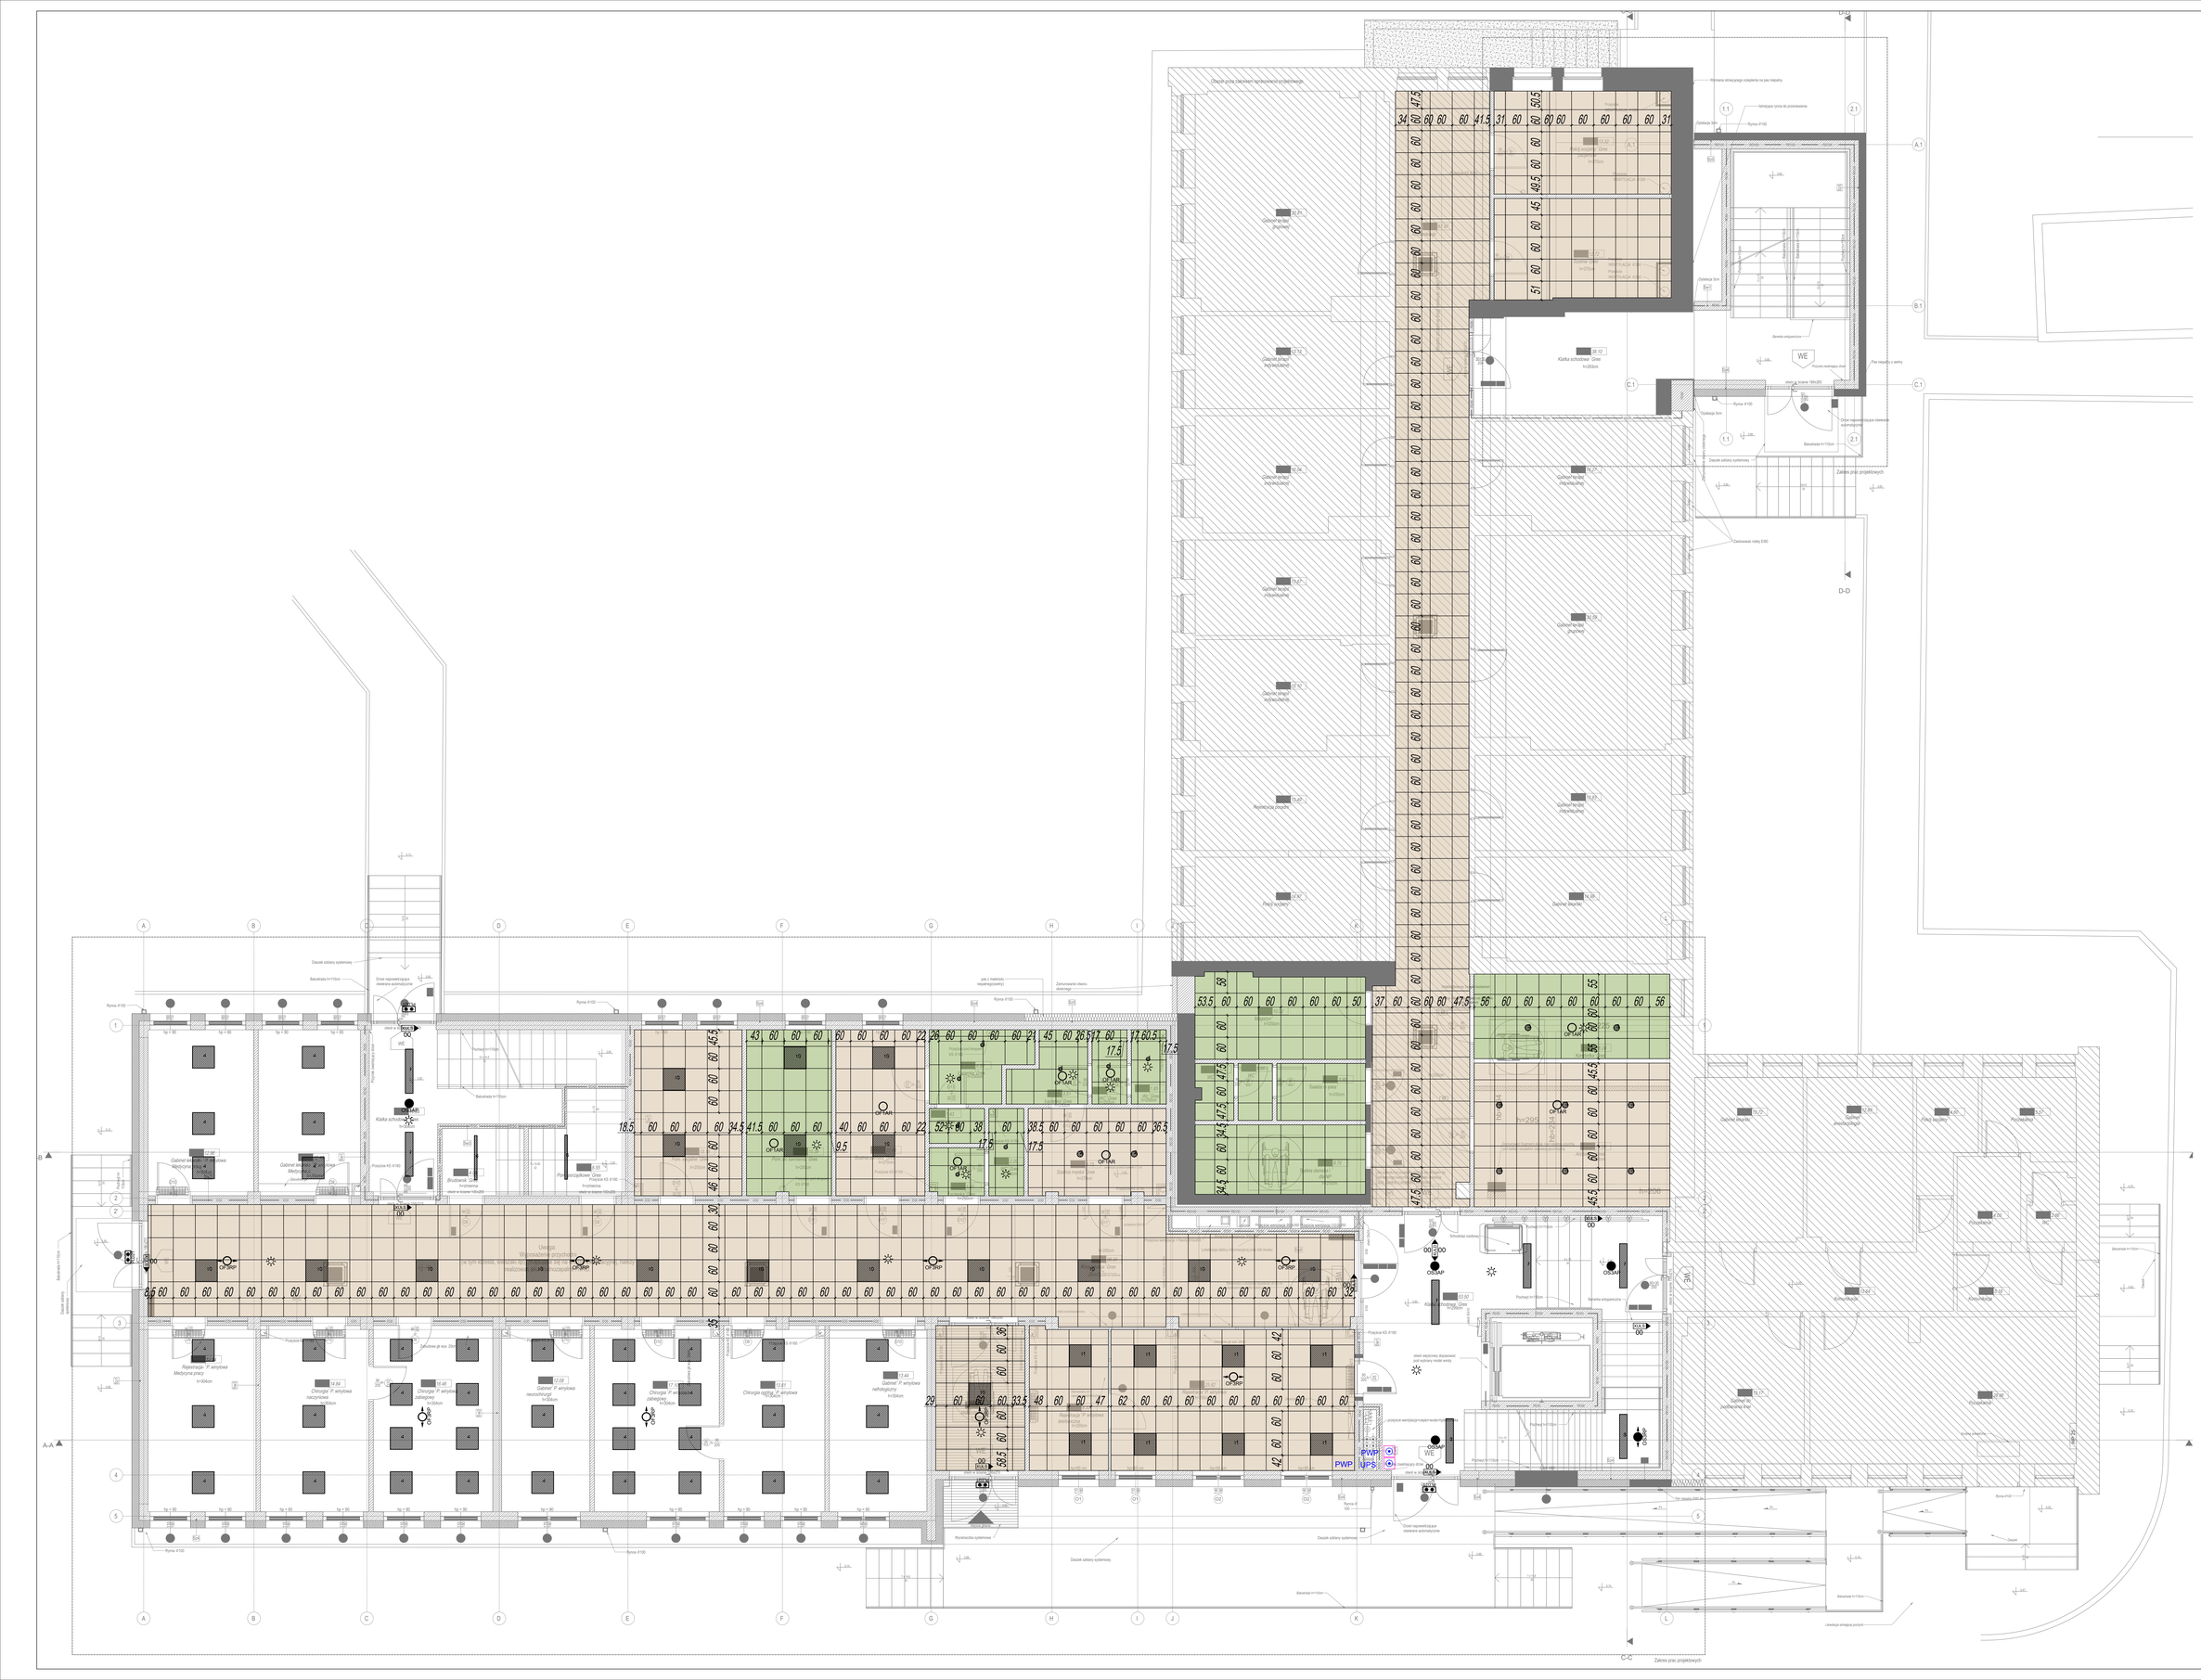
Zakres prac projektowych
D-D
Klatka schodowa Gres
Dźwig osobowy
Rampa zewnętrzna
Pochylnia
Taras
Dźwig osobowy
Klatka schodowa
Rampa zewnętrzna
Pochylnia
Taras
Zakres prac projektowych
Rozbiórka chodnika
Rozbiórka schodów
Rozbiórka pochylni
Rozbiórka tarasu
Rozbiórka rampy
Rozbiórka daszku
Rozbiórka ściany
Rozbiórka ściany
Rozbiórka ściany