PRZYCHODNIA PRZYSZPITALNA - RZUT SUFITÓW
RZUT 2-go PIĘTRA
Skala 1:50

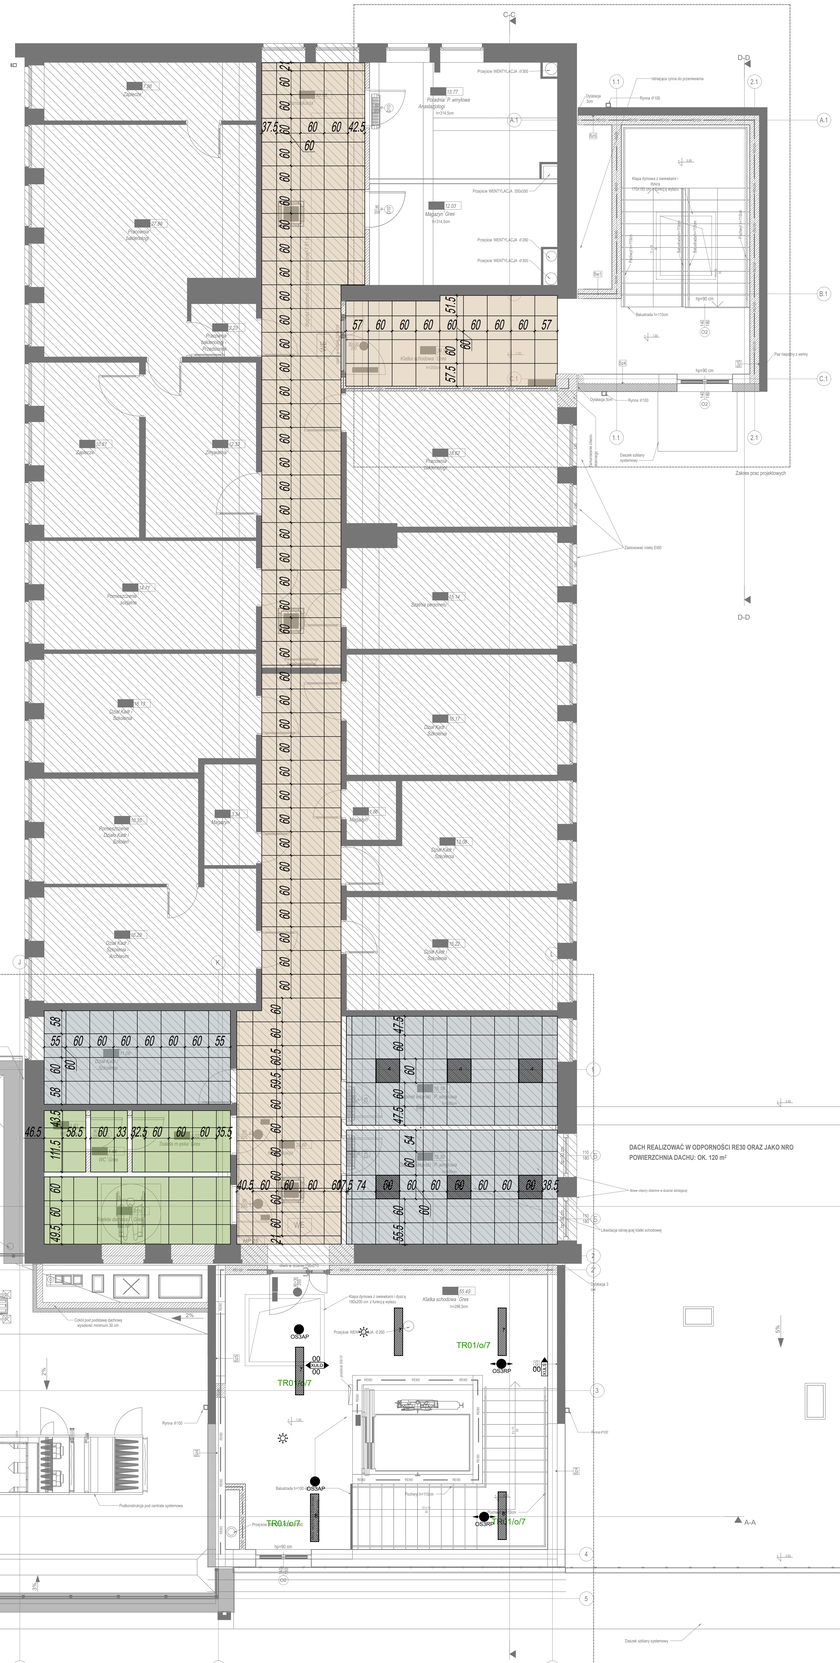
C-C
D-D
B-B
A-A
Zakres prac projektowych
DACH REALIZOWAĆ W ODPORNOŚCI RE30 ORAZ JAKO NRO
POWIERZCHNIA DACHU: OK. 120 m²
Daszek szklany systemowy
Rynna Ø100
Dylatacja 3 cm
Przejście KS Ø160
Podłoże awaryjny 30x10 cm
Kapa żyrowa z zawiasami 110x210 cm z funkcją wyłazu
Cokół pod podstawę dachową wysokość minimum 30 cm
Zaczyp akrylowy
Maksymalny rozstaw podpór: 1500 mm
wykonana z blachy ocynkowej w kolorze RAL7016
Podkonstrukcja pod centrale systemowe
Klatka schodowa
Rynna PVC
Balustrada h=110cm
Taśma LED 14,4W/m
Przejście KS Ø200
Kapa żyrowa z zawiasami i dpuszczalnością otwarcia 150x200 cm z funkcją wyłazu
Kratka wentylacyjna
Przejście WENTYLACJA Ø300
Przejście WENTYLACJA 350x350
Przejście WENTYLACJA Ø350
Rynka PVC Ø100
Obróbka blacharska
Rynna Ø100
Dylatacja 3cm
Obróbka blacharska
Rura spustowa
Rura spustowa PVC
Rura spustowa PVC Ø100
Rura spustowa PVC Ø150
Rura spustowa PVC