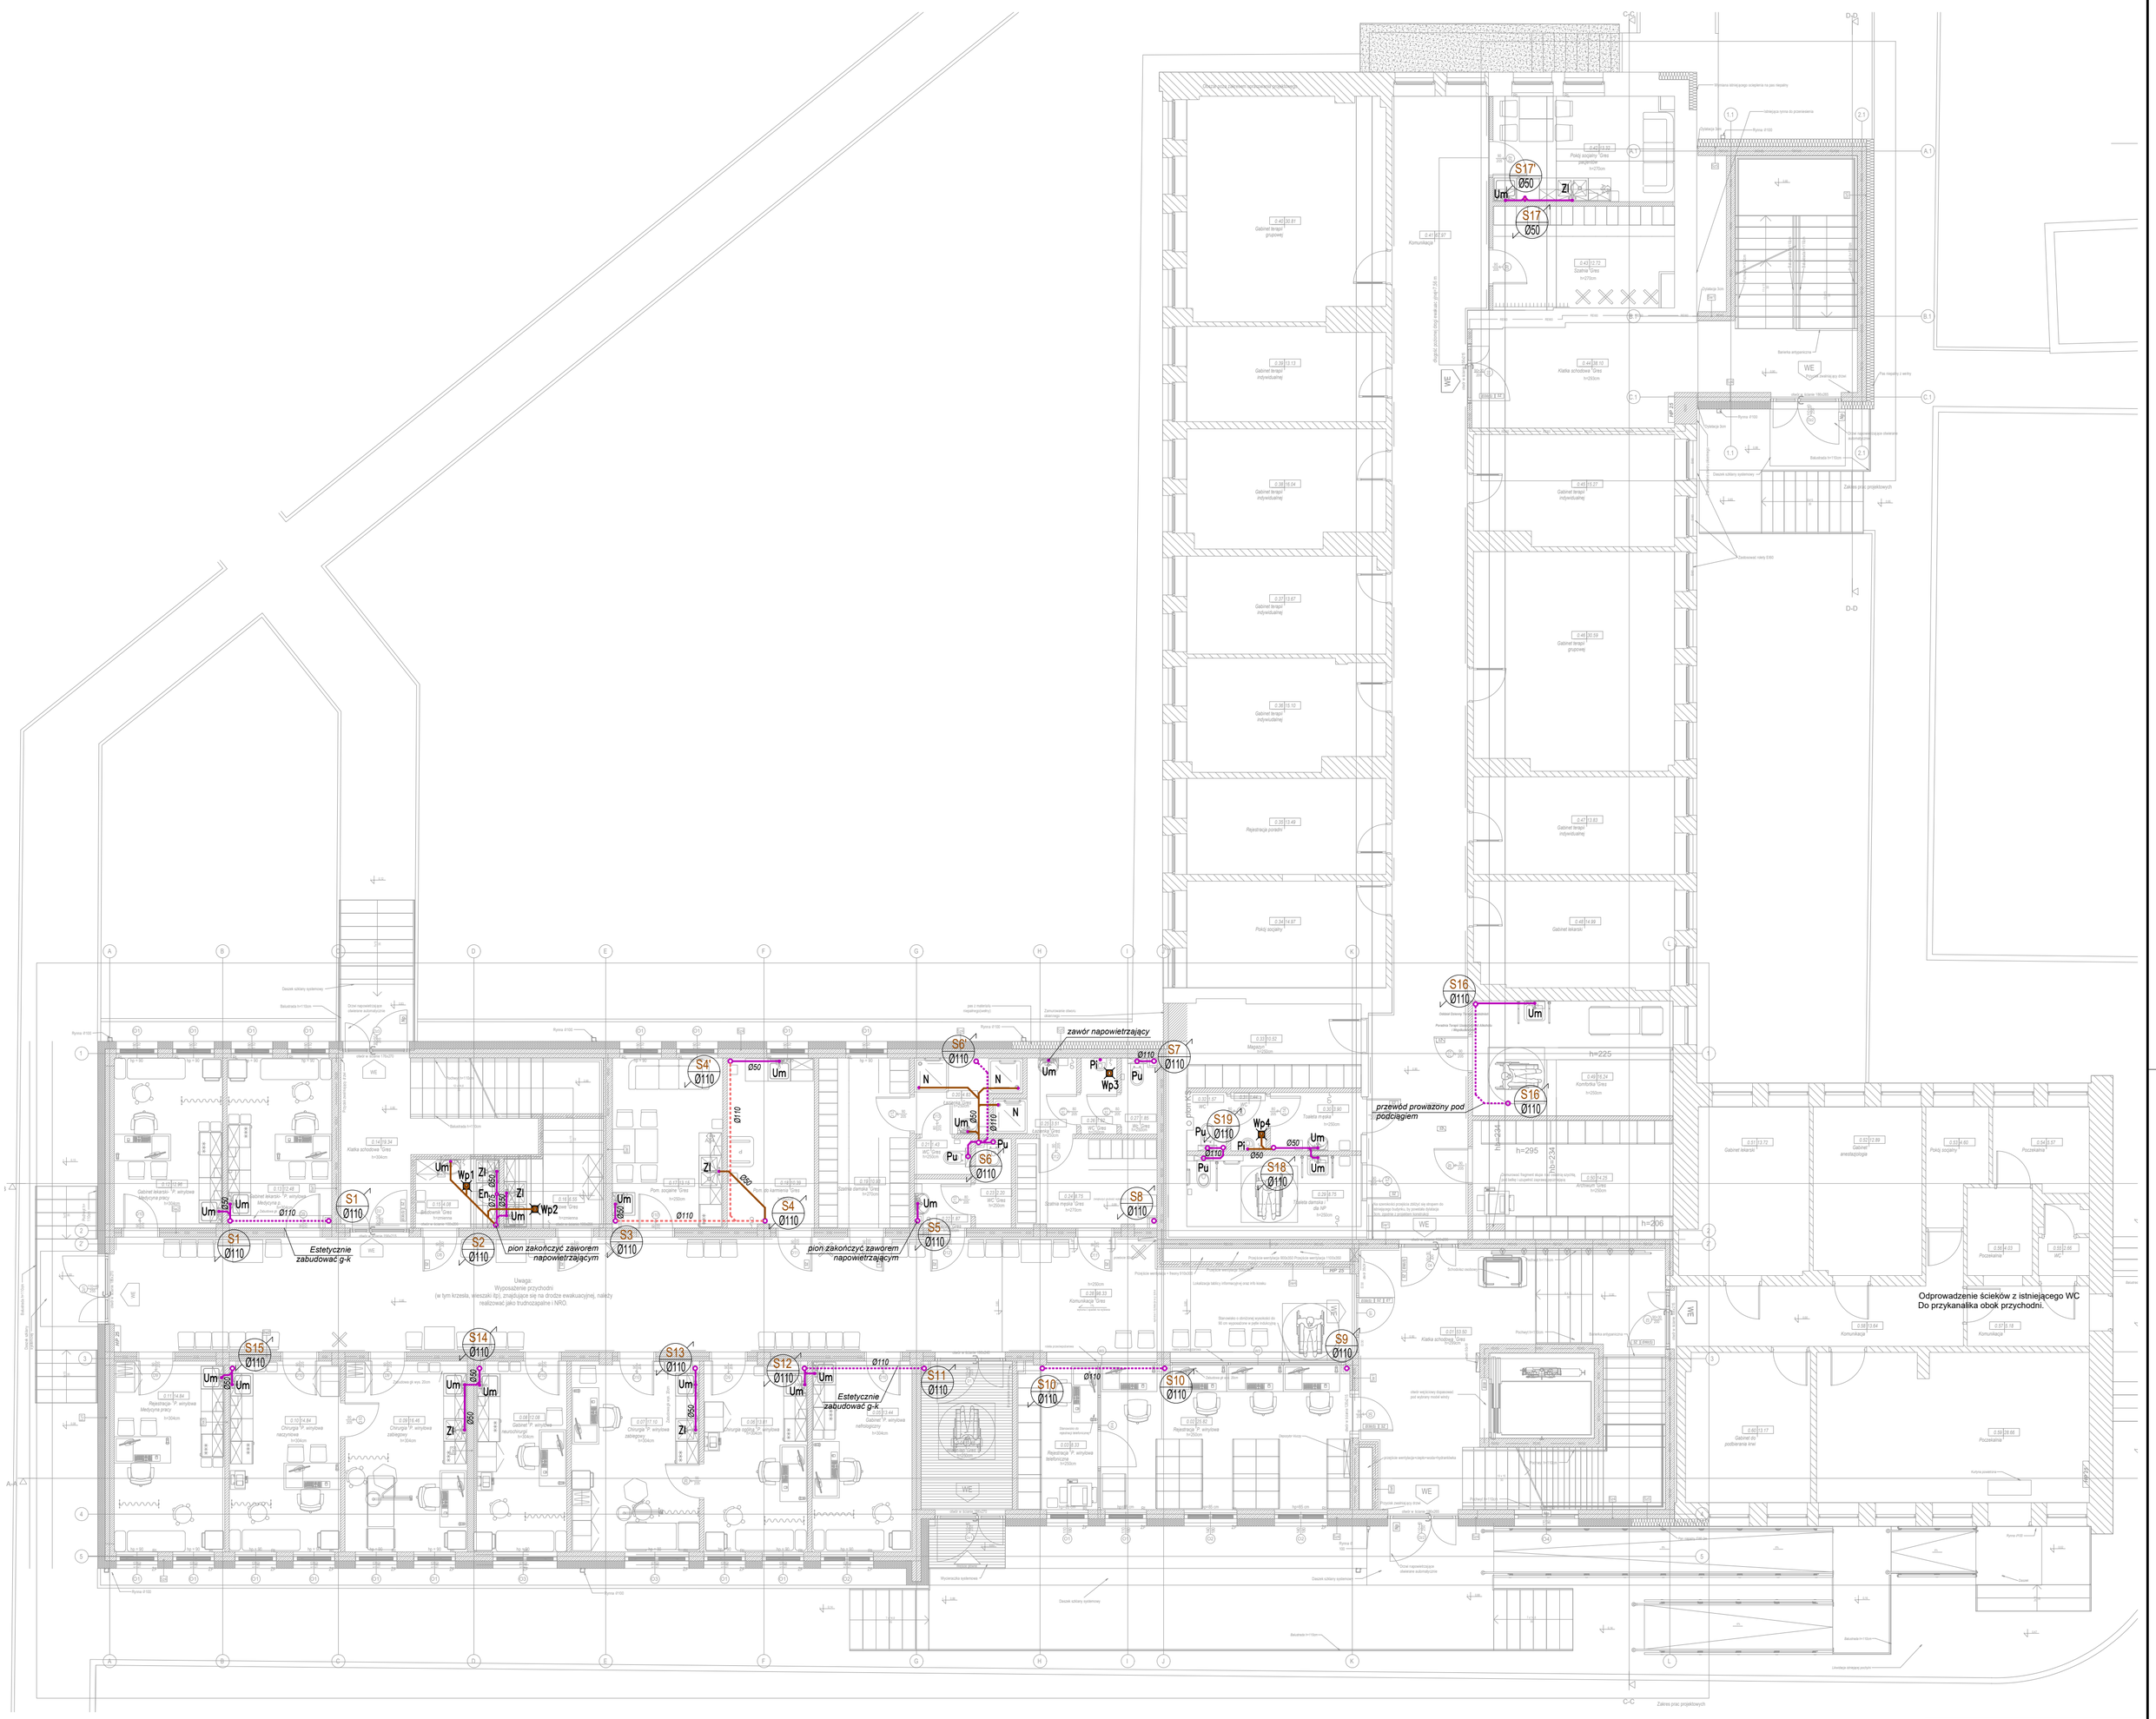

LEGENDA:

- *- Instalacja kanalizacji sanitarnej grawitacyjnej z rur PCV (odpowietrzenie)*
- *- Instalacja kanalizacji sanitarnej grawitacyjnej z rur PCV (podstropowa)*
- *- Instalacja kanalizacji sanitarnej grawitacyjnej z rur PCV (w bruzdach)*
- *- Instalacja kanalizacji sanitarnej grawitacyjnej z rur PCV (w warstwach izolacyjnych posadzki)*
- *- Instalacja kanalizacji sanitarnej grawitacyjnej z rur PCV (podposadzkowa)*
- S4 Ø110 *- Projektowany pion kanalizacji sanitarnej PCV*

TO	*tuleja osłonowa*
OP	*opaska ogniochronna*
RØ110	*rewizja kanalizacyjna*
ZNØ50	*zawór napowietrzający kanalizacyjny*
Pu	*miska ustępowa wisząca wraz ze stelażem*
Um	*umywalka*
Zl	*zlewozmywak jednokomorowy z ociekaczem*
WP110	*wpust podłogowy Ø110 z odpływem*
hs=-1,07	*Rzędna spodu kanalizacji w stosunku do poziomu 0,00*

UWAGI INSTALACJA KANALIZACJI

1. *Przejścia przewodów instalacji kanalizacji sanitarnej przez przegrody nie będące wydzieleniami p.poż. należy zabezpieczyć tulejami ochronnymi.*
2. *Przejścia przewodów kanalizacji sanitarnej przez przegrody stanowiące wydzielenia p.poż. należy zabezpieczyć opaskami ogniochronnymi o klasie odporności odpowiedniej dla tych przegród*
3. *Obowiązujące rzędne prowadzenia przewodów oznaczono na rzutach i rozwinięciach kanalizacji*
4. *Trasy prowadzenia instalacji w razie kolizji korygować na bieżąco na budowie*
5. *Wysokości prowadzenia instalacji (spód dla kanalizacji oraz oś dla instalacji wodnych) podano w odniesieniu do poziomu 0,0.*

Minimalne spadki prowadzenia kanałów kanalizacji sanitarnej:
- 3% dla Ø50PVC
-2% dla110PVC
- 1,5% dla Ø160PVC

Średnice podejść kanalizacyjnych (pojedynczych) pod przybory sanitarne:
- umywalka - Ø50PVC
- zlew, natrysk - Ø50PVC
- miska ustępowa - Ø110PCV

OGÓLNE UWAGI:

1. NINIEJSZY RYSUNEK NALEŻY ROZPATRYWAĆ Z CAŁYM WIELOBRANŻOWYM PROJEKTEM ARHITEKTONICZNO-BUDOWLANYM, KONSTRUKCYJNYM, KTÓREGO JEST INTEGRALNĄ CZĘŚCIĄ
2. WSKAZANE PRODUKTY NALEŻY ROZUMIEĆ JAKO KOMPLET NIEZBĘDNYCH ELEMENTÓW I DODATKÓW DO WŁAŚCIWEGO MONTAŻU ORAZ ICH POPRAWNEGO FUNKCJONOWANIA ZGODNIE Z ZALECENIEMI PRODUCENTÓW
3. WSZYSTKIE PRACE, PRZYGOTOWAWCZE, PODSTAWOWE, WYKOŃCZENIOWE, UŻYTKOWE, EKSPLOATACYJNE I KONSERWACYJNE, ZWIĄZANE Z ZASTOSOWANIEM WSKAZANYCH PRODUKTÓW NALEŻY WYKONYWAC ZGODNIE Z INSTRUKCJAMI, PROCEDURAMI I METODAMI WYMAGANNYMI PRZEZ PRODUCENTÓW DANYCH PRODUKTÓW I POWINNY BYĆ POPRZEDZONE ZAPOZNANIEM PRZEZ WYKONAWCĘ Z WŁAŚCIWYMI KARTAMI KATALOGOWYMI I INSTRUKCJAMI PRODUCENTÓW.
4. WSZYSTKIE PRACE NALEŻY WYKONYWAĆ ZGODNIE Z WŁAŚCIWYMI I AKTUALNYMI REGULACJAMI PRAWNYMI ORAZ NORMAMI I WYMAGANIAMI BEZPIECZEŃSTWA ORAZ ZGODNIE Z ZASADAMI SZTUKI BUDOWLANEJ
5. WSZYSTKIE ELEMENTY KONSTRUKCYJNE ORAZ INSTALACYJNE W PIERWSZEJ KOLEJNOŚCI ROZPATRYWAĆ WG PROJEKTÓW BRANŻOWYCH. EWENTUALNE UWAGI KOORDYNACYJNE PRZEDSTAWIĆ NADZOROWI AUTORSKIEMU PRZED PRYSTĄPIENIEM DO ROBÓT. NIE JEST DOPUSZCZALNE PROWADZENIE PRAC W OPARCIU O DOKUMENTACJE JEDNEJ BRANŻY BEZ SPRAWDZENIA ICH ODNIESIEŃ DO INNYCH. SPRAWDZENIE NALEŻY PRZEPROWADZIĆ NA SAMYM POCZĄTKU PRAC
6. W PRZYPADKU POJAWIENIA SIĘ WĄTPLIWOŚCI INTRPRETACYJNYCH W PROJEKTOWANYCH ROZWIĄZANIACH TECHNICZNYCH NALEŻY SKONTAKTOWAĆ SIĘ Z AUTOREM OPRACOWANIA DLA JEDNOZNACZNEGO USTALENIA SPOSOBU ROZWIĄZANIA TECHNICZNEGO. W SPRAWACH NIEOKREŚLONYCH DOKUMENTACJA OBOWIAZUJĄ:
- WARUNKI TECHNICZNE WYKONANIA I ODBIORU ROBÓT BUDOWLANO-MONTAŻOWYCH
- NORMY POLSKIEGO KOMITETU NORMALIZACYJNEGO
- INSTRUKCJE, WYTYCZNE, ŚWIADECTWA DOPUSZCZENIA, ATESTY INSTYTUTY TECHNIKI BUDOWLANEJ
7. WSZELKIE ZMIANY, KTÓRE WYKONAWCA ZDECYDUJĘ SIĘ WPROWADZIĆ, WINNY BYĆ PRZEDSTAWIONE NADZOROWI AUTORSKIEMU DO AKCEPTACJI
8. WARUNKIEM KONIECZNYM DO ZASTOSOWANIA ALTERNATYWNYCH ROZWIĄZAŃ JEST UZGODNIENIE ICH Z PROJEKTANTEM ORAZ PRZELICZENIE PRZEZ KIEROWNIKA WSZELKICH PARAMETRÓW TAK, ABY NOWE ROZWIĄZANIA NIE POWODOWAŁY POGORSZENIA ŻADNYCH PARAMETRÓW JAKOŚCIOWYCH. ZMIANY W WARSTWACH WYKOŃCZENIOWYCH NALEŻY UWZGLĘDNIĆ W ŚWIADECTWIE CHARAKTERYSTYKI ENERGETYCZNEJ
9. ZABRANIA SIĘ WYKONYWAĆ OTWORÓW W BELCE PREFABRYKOWANEJ Z SYSTEMU SBO W ISTNIEJĄCEJ CZĘŚCI BUDYNKU

Inwestor:

Wojewódzki Szpital Zespolony w Kielcach

ul. Grunwaldzka 45
25-736 Kielce
NIP: 959-129-12-92
REGON: 000289785
KRS: 0000001580

Nazwa Inwestycji:

Rozbudowa i przebudowa budynku przychodni przyszpitalnej (nr. ewid. bud. 196)
o Wojewódzką Poradnię dla dorosłych w ramach inwestycji „Wzmocnienie ambulatoryjnej opieki specjalistycznej w Wojewódzkim Szpitalu Zespolonym w Kielcach"

Adres Inwestycji:

ul. Grunwaldzka 45, 25-736 Kielce
Działki nr ewid.: część 390/13
obręb 0015 Kielce, gm. Kielce, pow. Miasto Kielce

4ideA BIURO PROJEKTOWE
Karol Sitarski
ul. Złota 15/U5, 25-015 Kielce,
tel: 510-032-264
e-mail: 4idea@4idea.pl

Faza Projektu	PROJEKT TECHNICZNY
Temat Rysunku	Rzut parteru - instalacja kanalizacji sanitarnej

Funkcja	Projektant	Numer Uprawnień	Data	Podpis
Projektował:	mgr inż. Piotr Rutowicz	SWK/0271/PBS/15 Do projektowania bez ograniczeń w specjalności sanitarnej	Maj 2025	
Opracowanie:	mgr inż. Paweł Kwiecień	SWK/0245/PBS/19 Do projektowania bez ograniczeń w specjalności sanitarnej		
	mgr inż. Izabela Tarka	----		

Rew.: 0	Skala: 1:100	Branża: Sanitarna	Nr rys: S.K-02