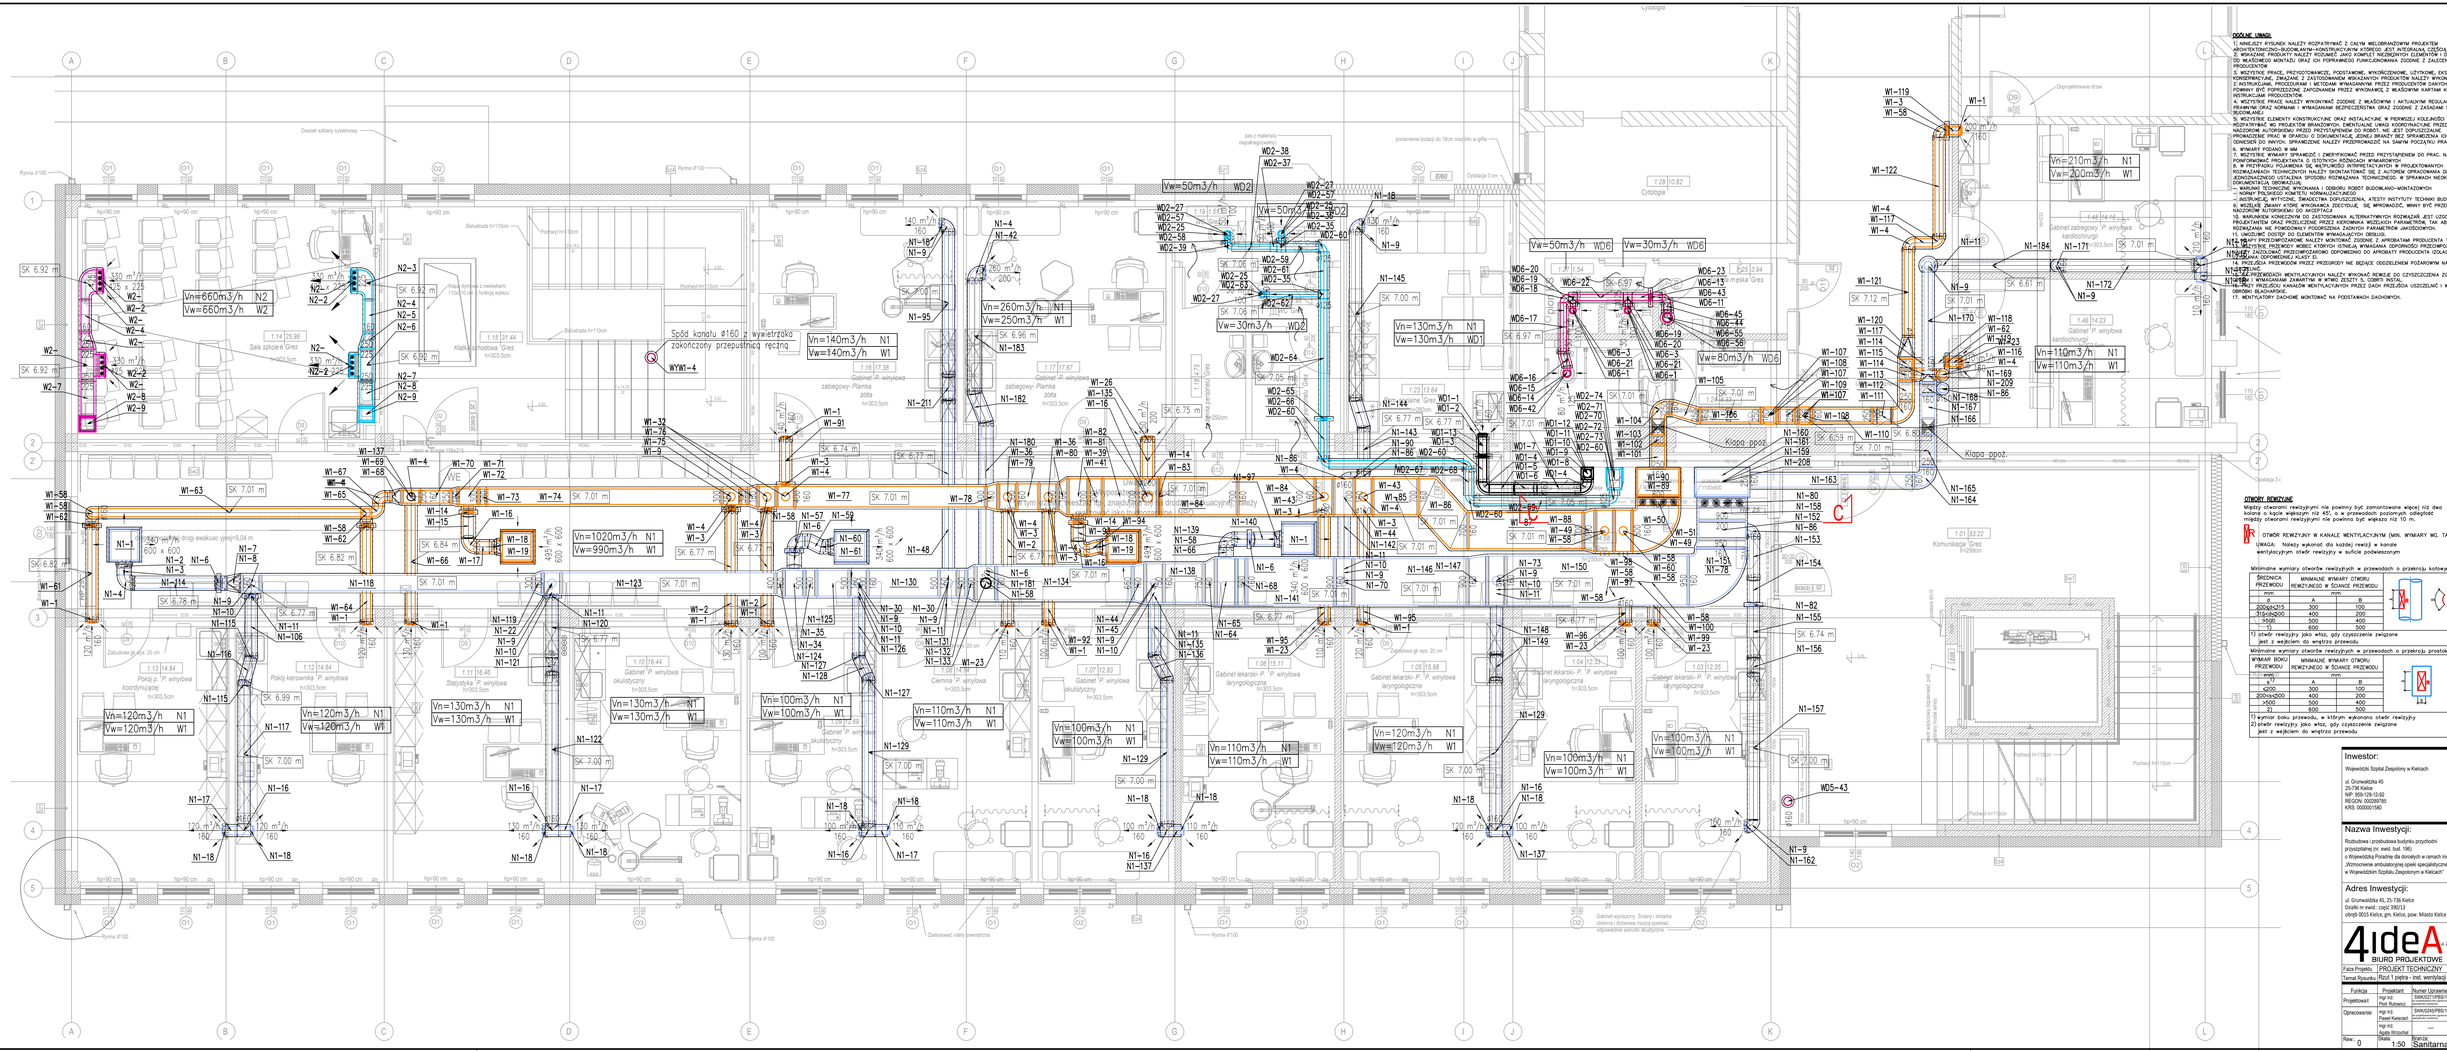
OGÓLNE UWAGI:
1) NINIEJSZY RYSUNEK NALEŻY ROZPATRYWAĆ Z CAŁYM WELOBRANŻOWYM PROJEKTEM BUDOWLANO-PRZEBUDOWLANYM OBIEKTU, KTÓREGO JEST INTEGRALNĄ CZĘŚCIĄ.
2. WYKONANIE PRACH BUDOWLANYCH, ROZBIÓRKOWYCH I MONTAŻOWYCH NALEŻY WYKONYWAĆ ZGODNIE Z OGÓLNYMI ZASADAMI WIEDZY TECHNICZNEJ, OBOWIĄZUJĄCYMI PRZEPISAMI ORAZ ZASADAMI BHP.
3. WSZYSTKIE PRACE, PRZYGOTOWAWCZE, PODSTAWOWE, WYKOŃCZENIOWE, UŻYTKOWE, EKSPLOATACYJNE I KONSERWACYJNE, ZWIĄZANE Z ZASTOSOWANIEM WSKAZANYCH PRODUKTÓW NALEŻY WYKONYWAĆ ZGODNIE Z INSTRUKCJAMI, PROCEDURAMI I METODAMI WYMAGANYMI PRZEZ PRODUCENTÓW DANYCH PRODUKTÓW I MATERIAŁÓW, O ILE NIE SĄ ONE SPRZECZNE Z ZAPISANIAMI PRZEZ WYKONAWCĘ, Z WŁAŚCIWYMI KARTAMI KATALOGOWYMI I INSTRUKCJAMI PRODUCENTÓW.
4. WSZYSTKIE PRACE NALEŻY WYKONYWAĆ ZGODNIE Z WŁAŚCIWYMI I AKTUALNYMI REGULACJAMI PRAWNYMI ORAZ NORMAMI I WYMAGANIAMI BEZPIECZEŃSTWA ORAZ ZGODNIE Z ZASADAMI SZTUKI BUDOWLANEJ.
5. WSZYSTKIE ELEMENTY KONSTRUKCYJNE ORAZ INSTALACYJNE W PIERWSZEJ KOLEJNOŚCI ROZPATRYWAĆ WG PROJEKTÓW BRANŻOWYCH. EWENTUALNE UWAGI KONSTRUKCYJNE PRZEDSTAWIĆ NADZOROWI AUTORSKIEMU PRZED PRZYSTĄPIENIEM DO ROBÓT. NIE JEST DOPUSZCZALNE PROWADZENIE PRAC W OPARCIU O DOKUMENTACJE, KTÓREJ BRAKUJE BEZ SPRAWDZENIA ICH ODNIESIEŃ DO INNYCH. SPRAWDZENIE NALEŻY PRZEPROWADZIĆ NA SAMYM POCZĄTKU PRAC
6. WYMIARY PODANO W MM
7. WSZYSTKIE WYMIARY SPRAWDZIĆ I ZWERYFIKOWAĆ PRZED PRZYSTĄPIENIEM DO PRAC. NALEŻY SPRAWDZIĆ WYMIARY NA RYSUNKACH I NA OBIEKCIE PRZED ROZPOCZĘCIEM PRAC.
8. W PRZYPADKU POJAWIENIA SIĘ WĄTPLIWOŚCI INTERPRETACYJNYCH W PROJEKTOWANYCH ROZWIĄZANIACH TECHNICZNYCH NALEŻY SKONTAKTOWAĆ SIĘ Z AUTOREM OPRACOWANIA DLA JEDNOZNACZNEGO USTALENIA SPOSOBU ROZWIĄZANIA TECHNICZNEGO. W SPRAWACH NIEOKREŚLONYCH DOKUMENTACJA OBOWIĄZUJĄ:
– USTAWĄ PRAWO BUDOWLANE I ODBIORU ROBÓT BUDOWLANO–MONTAŻOWYCH
– NORMY POLSKIEGO KOMITETU NORMALIZACYJNEGO
– INSTRUKCJĄ, WYTYCZNE, ŚWIADECTWA DOPUSZCZENIA, ATESTY INSTYTUTY TECHNIKI BUDOWLANEJ
9. WSZELKIE ZMIANY KTÓRE WYKONAWCA ZDECYDUJE SIĘ WPROWADZIĆ, WINNY BYĆ PRZEDSTAWIONE NADZOROWI AUTORSKIEMU DO AKCEPTACJI.
10. W PRZYPADKU BRAKU NA RYSUNKU OKREŚLENIA ALTERNATYWNYCH ROZWIĄZAŃ JEST UZGODNIENIE ICH Z PROJEKTANTEM ORAZ PRZELICZENIE PRZEZ KIEROWNIKA WSZELKICH PARAMETRÓW, TAK ABY NOWE ROZWIĄZANIA NIE POWODOWAŁY POGORSZENIA ZADANYCH PARAMETRÓW JAKOŚCIOWYCH.
11. UKŁADUKI DOSTĘP DO ELEMENTÓW WYMAGAJĄCYCH OBSŁUGI.
12. WPY PRZEPOMPOWANIE NALEŻY MONTOWAĆ ZGODNIE Z APROBATAMI PRODUCENTA TYCH KLAP.
13. WSZYSTKIE PRZEWODY WOKÓŁ KTÓRYCH ISTNIEJĄ WYMAGANIA ODPORNOŚCI PRZECIWPOŻAROWEJ NALEŻY ZABUDOWAĆ PRZECIWPOŻAROWO ODPOWIEDNIO DO APROBATY PRODUCENTA (DZIAŁA DLA WSZYSTKICH PRZEWODÓW).
14. PRZEJŚCIA PRZEWODÓW PRZEZ PRZEGRODY NIE RZADZ ODDZIELNYCH POŻAROWYCH NALEŻY WYKONYWAĆ OSOBNIE.
15. PRZEWODÓW WENTYLACYJNYCH NALEŻY WYKONAĆ REWIZJE DO CZYSZCZENIA ZGODNIE Z WYTYCZNYMI I WYMAGANIAMI ZAWARTYMI W MTWO ZESZYT 5, CZĘŚĆ INSTAL.
16. PRZED ODDANIEM DO UŻYTKOWANIA PRZEDMIOTU ZAMÓWIENIA NALEŻY PRZEPROWADZIĆ USZCZELNIĆ I WYKONAĆ ODBIORY BUDOWLANE.
17. WENTYLATORY DACHOWE MONTOWAĆ NA PODSTAWACH DACHOWYCH.
OTWORY REWIZYJNE
Między otworami rewizyjnymi nie powinny być zamontowane więcej niż dwa kolana o kącie większym niż 45°, a w przewodach poziomych odległość między otworami rewizyjnymi nie powinna być większa niż 10 m.
OTWÓR REWIZYJNY W KANALE WENTYLACYJNYM (MIN. WYMIARY WG. TABELI PONIŻEJ)
UWAGA: Należy wykonać dla każdej rewizji w kanale wentylacyjnym otwór rewizyjny w ścianie podwieszonym
Minimalne wymiary otworów rewizyjnych w przewodach o przekroju kołowym
ŚREDNICA PRZEWODU | MINIMALNE WYMIARY OTWORU REWIZYJNEGO W ŚCIANCE PRZEWODU
mm | mm: A | B
do 200 | 300 | 100
200 do 315 | 300 | 100
315 do 500 | 400 | 200
500 | 500 | 400
1) | 600 | 500
1) otwór rewizyjny jako właz, gdy czyszczenie zwilżone jest z wejściem do wnętrza przewodu
Minimalne wymiary otworów rewizyjnych w przewodach o przekroju prostokątnym
WYMIAR BOKU PRZEWODU | MINIMALNE WYMIARY OTWORU REWIZYJNEGO W ŚCIANCE PRZEWODU
mm: a ≤ | mm: A | B
≤200 | 300 | 100
200 do ≤500 | 400 | 200
>500 | 500 | 400
1) | 600 | 500
1) wymiar boku przewodu, w którym wykonano otwór rewizyjny 2) otwór rewizyjny jako właz, gdy czyszczenie zwilżone jest z wejściem do wnętrza przewodu
Inwestor:
Wojewódzki Szpital Zespolony w Kielcach
ul. Grunwaldzka 45
25-736 Kielce
NIP: 959-129-12-82
REGON: 000288795
KRS: 0000001580
Nazwa Inwestycji:
Rozbudowa i przebudowa budynku przychodni przyszpitalnej (nr ewid. bud. 196)
o Wojewódzką Poradnię dla dorosłych w ramach inwestycji „Wzmocnienie ambulatoryjnej opieki specjalistycznej w Województwie Szpitalu Zespolonym w Kielcach"
Adres Inwestycji:
ul. Grunwaldzka 45, 25-736 Kielce
Działka nr ewid.: część 390/33
obręb 0015 Kielce, gm. Kielce, pow. Miasto Kielce
4ideA BIURO PROJEKTOWE
Karol Stanek
ul. Zeta 10/16, 25-015 Kielce
tel. 516 052 254
e-mail: 4idea@idea.pl
Faza Projektu: PROJEKT TECHNICZNY
Temat Rysunku: Rzut 1 piętra - inst. wentylacji mechanicznej cz. 2
Funkcja | Projektant | Numer Uprawnień | Data | Podpis
Projektował: mgr inż. Piotr Rybowicz | SWK/0271/PBS/15 | Mgr inż. Piotr Rybowicz, Nr 271, Podkarpacka Izba Inżynierów Budownictwa
Opracowanie: mgr inż. Paweł Kwiecień | SWK/0745/PBS/19 | Mgr inż. Paweł Kwiecień, Nr 745, Podkarpacka Izba Inżynierów Budownictwa
mgr inż. Agata Wrzochal | — | Mgr inż. Agata Wrzochal, Nr 1, Podkarpacka Izba Inżynierów Budownictwa
Maj 2020
Rew.: 0
Skala: 1:50
Branża: Sanitarna
Nr rys.: S-V-05