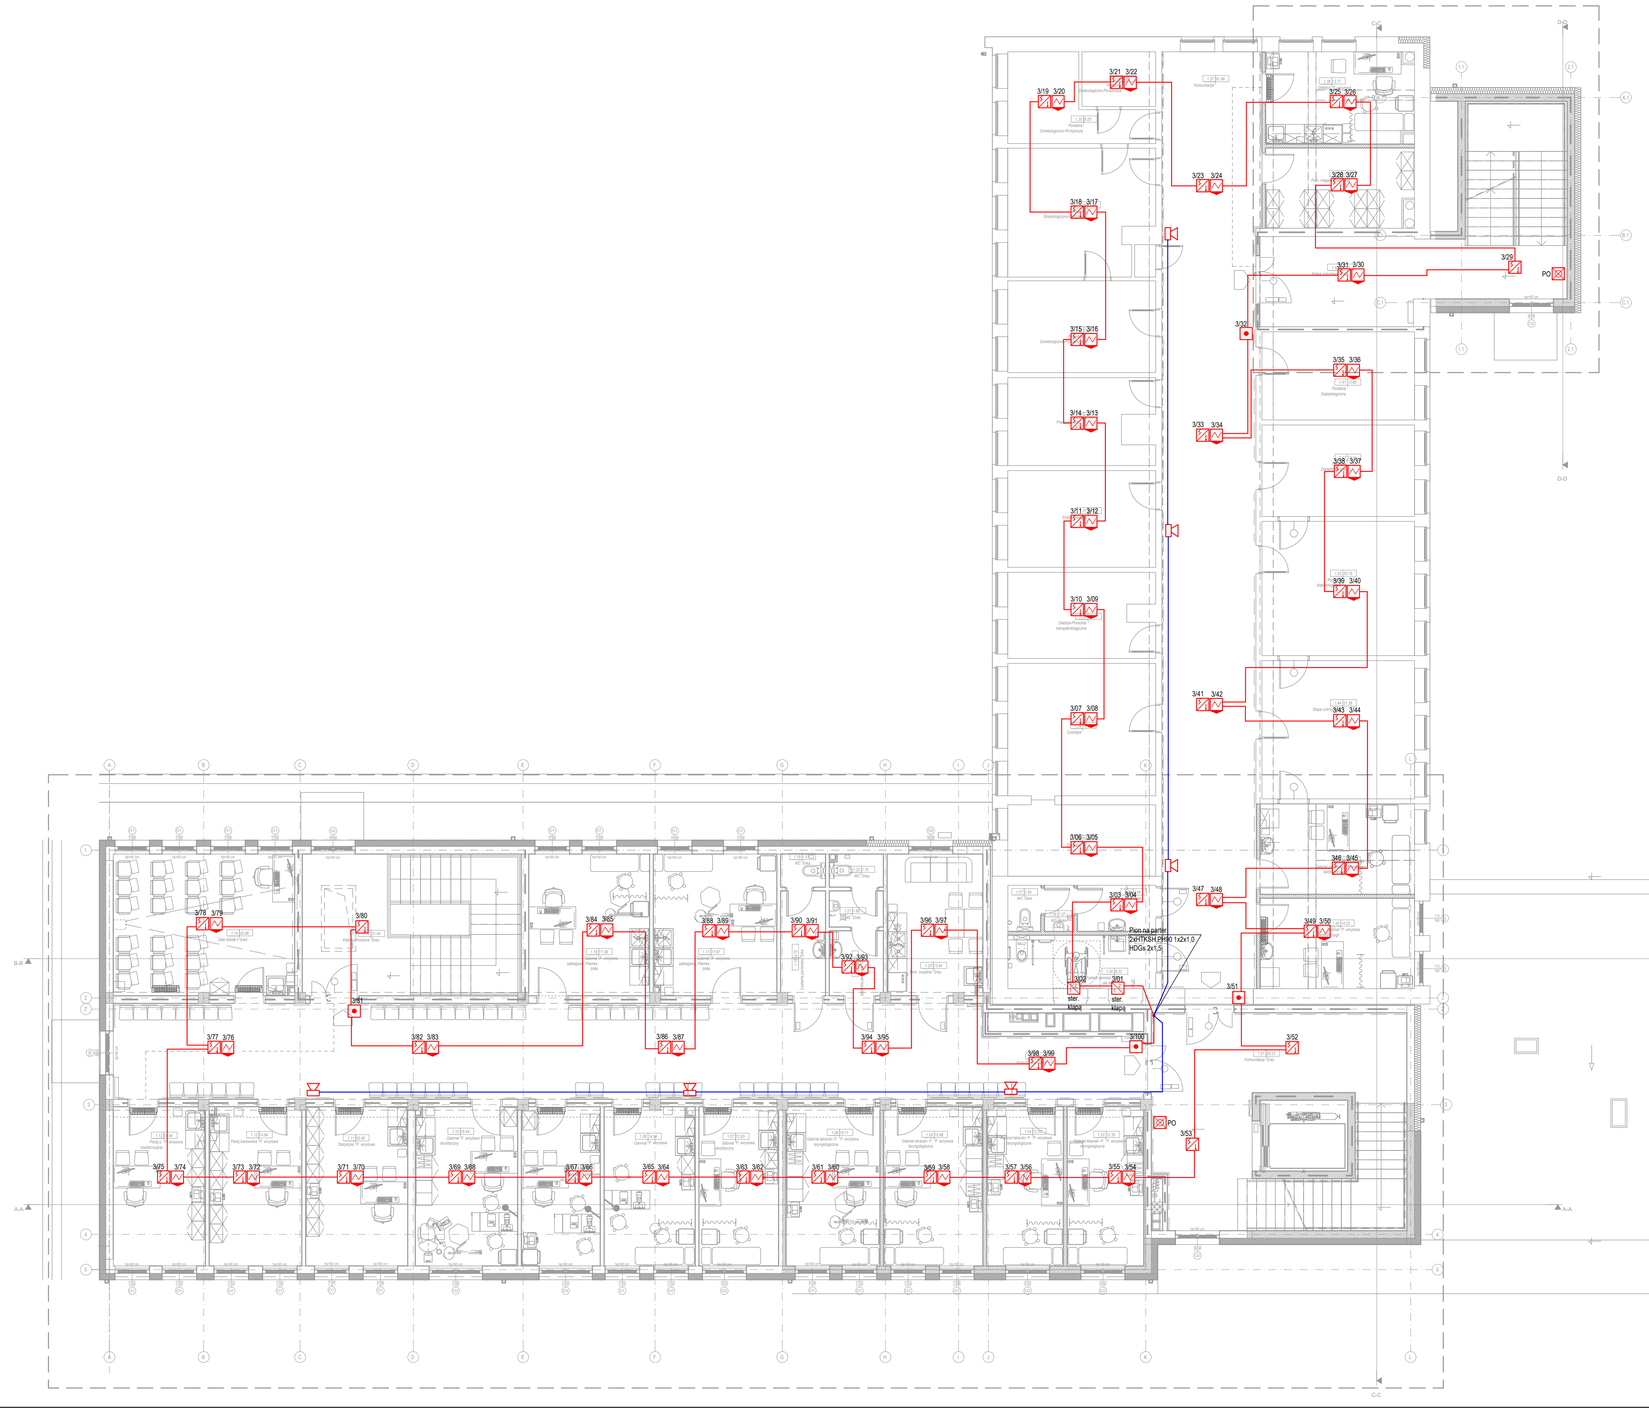

LEGENDA

CSP - centrala SSP
- wielosensorowa czujka
- optyczna czujka dymu
- ROP ręczny ostrzegacz pożarowy
- moduł kontrolno-sterujący
- sygnalizator akustyczno-optyczny

Inwestor:

Wojewódzki Szpital Zespolony w Kielcach

ul. Grunwaldzka 45
25-736 Kielce
NIP: 959-129-12-92
REGON: 000289785
KRS: 0000001580

Nazwa Inwestycji:

Rozbudowa i przebudowa budynku przychodni przyszpitalnej (nr ewid. bud. 196)
o Wojewódzką Poradnię dla dorosłych w ramach inwestycji „Wzmocnienie ambulatoryjnej opieki specjalistycznej w Wojewódzkim Szpitalu Zespolonym w Kielcach"

Adres Inwestycji:
ul. Grunwaldzka 45, 25-736 Kielce
Działki nr ewid.: część 390/13
obręb 0015 Kielce, gm. Kielce, pow. Miasto Kielce

4ideA BIURO PROJEKTOWE
Karol Silarski
ul. Złota 15/16, 25-015 Kielce,
tel. 515-022-264
e-mail: 4idea@4idea.pl

Faza Projektu: PROJEKT TECHNICZNY
Temat Rysunku: SSP- piętro 1

Funkcja	Projektant	Numer Uprawnień	Data	Podpis
Projektował	mgr inż. Andrzej Nowakowski	POM/0064/PWOE/13 do projektowania bez ograniczeń w specjalności instal. elektr.		
Opracowanie	inż. Jarosław Balnik	PO-7/1/89 do projektowania bez ograniczeń w specjalności instal. elektr.	luty 2025	
Rew.: 0	Skala 1:100	Branża: Teletechniczna	Nr rys: Essp-03	