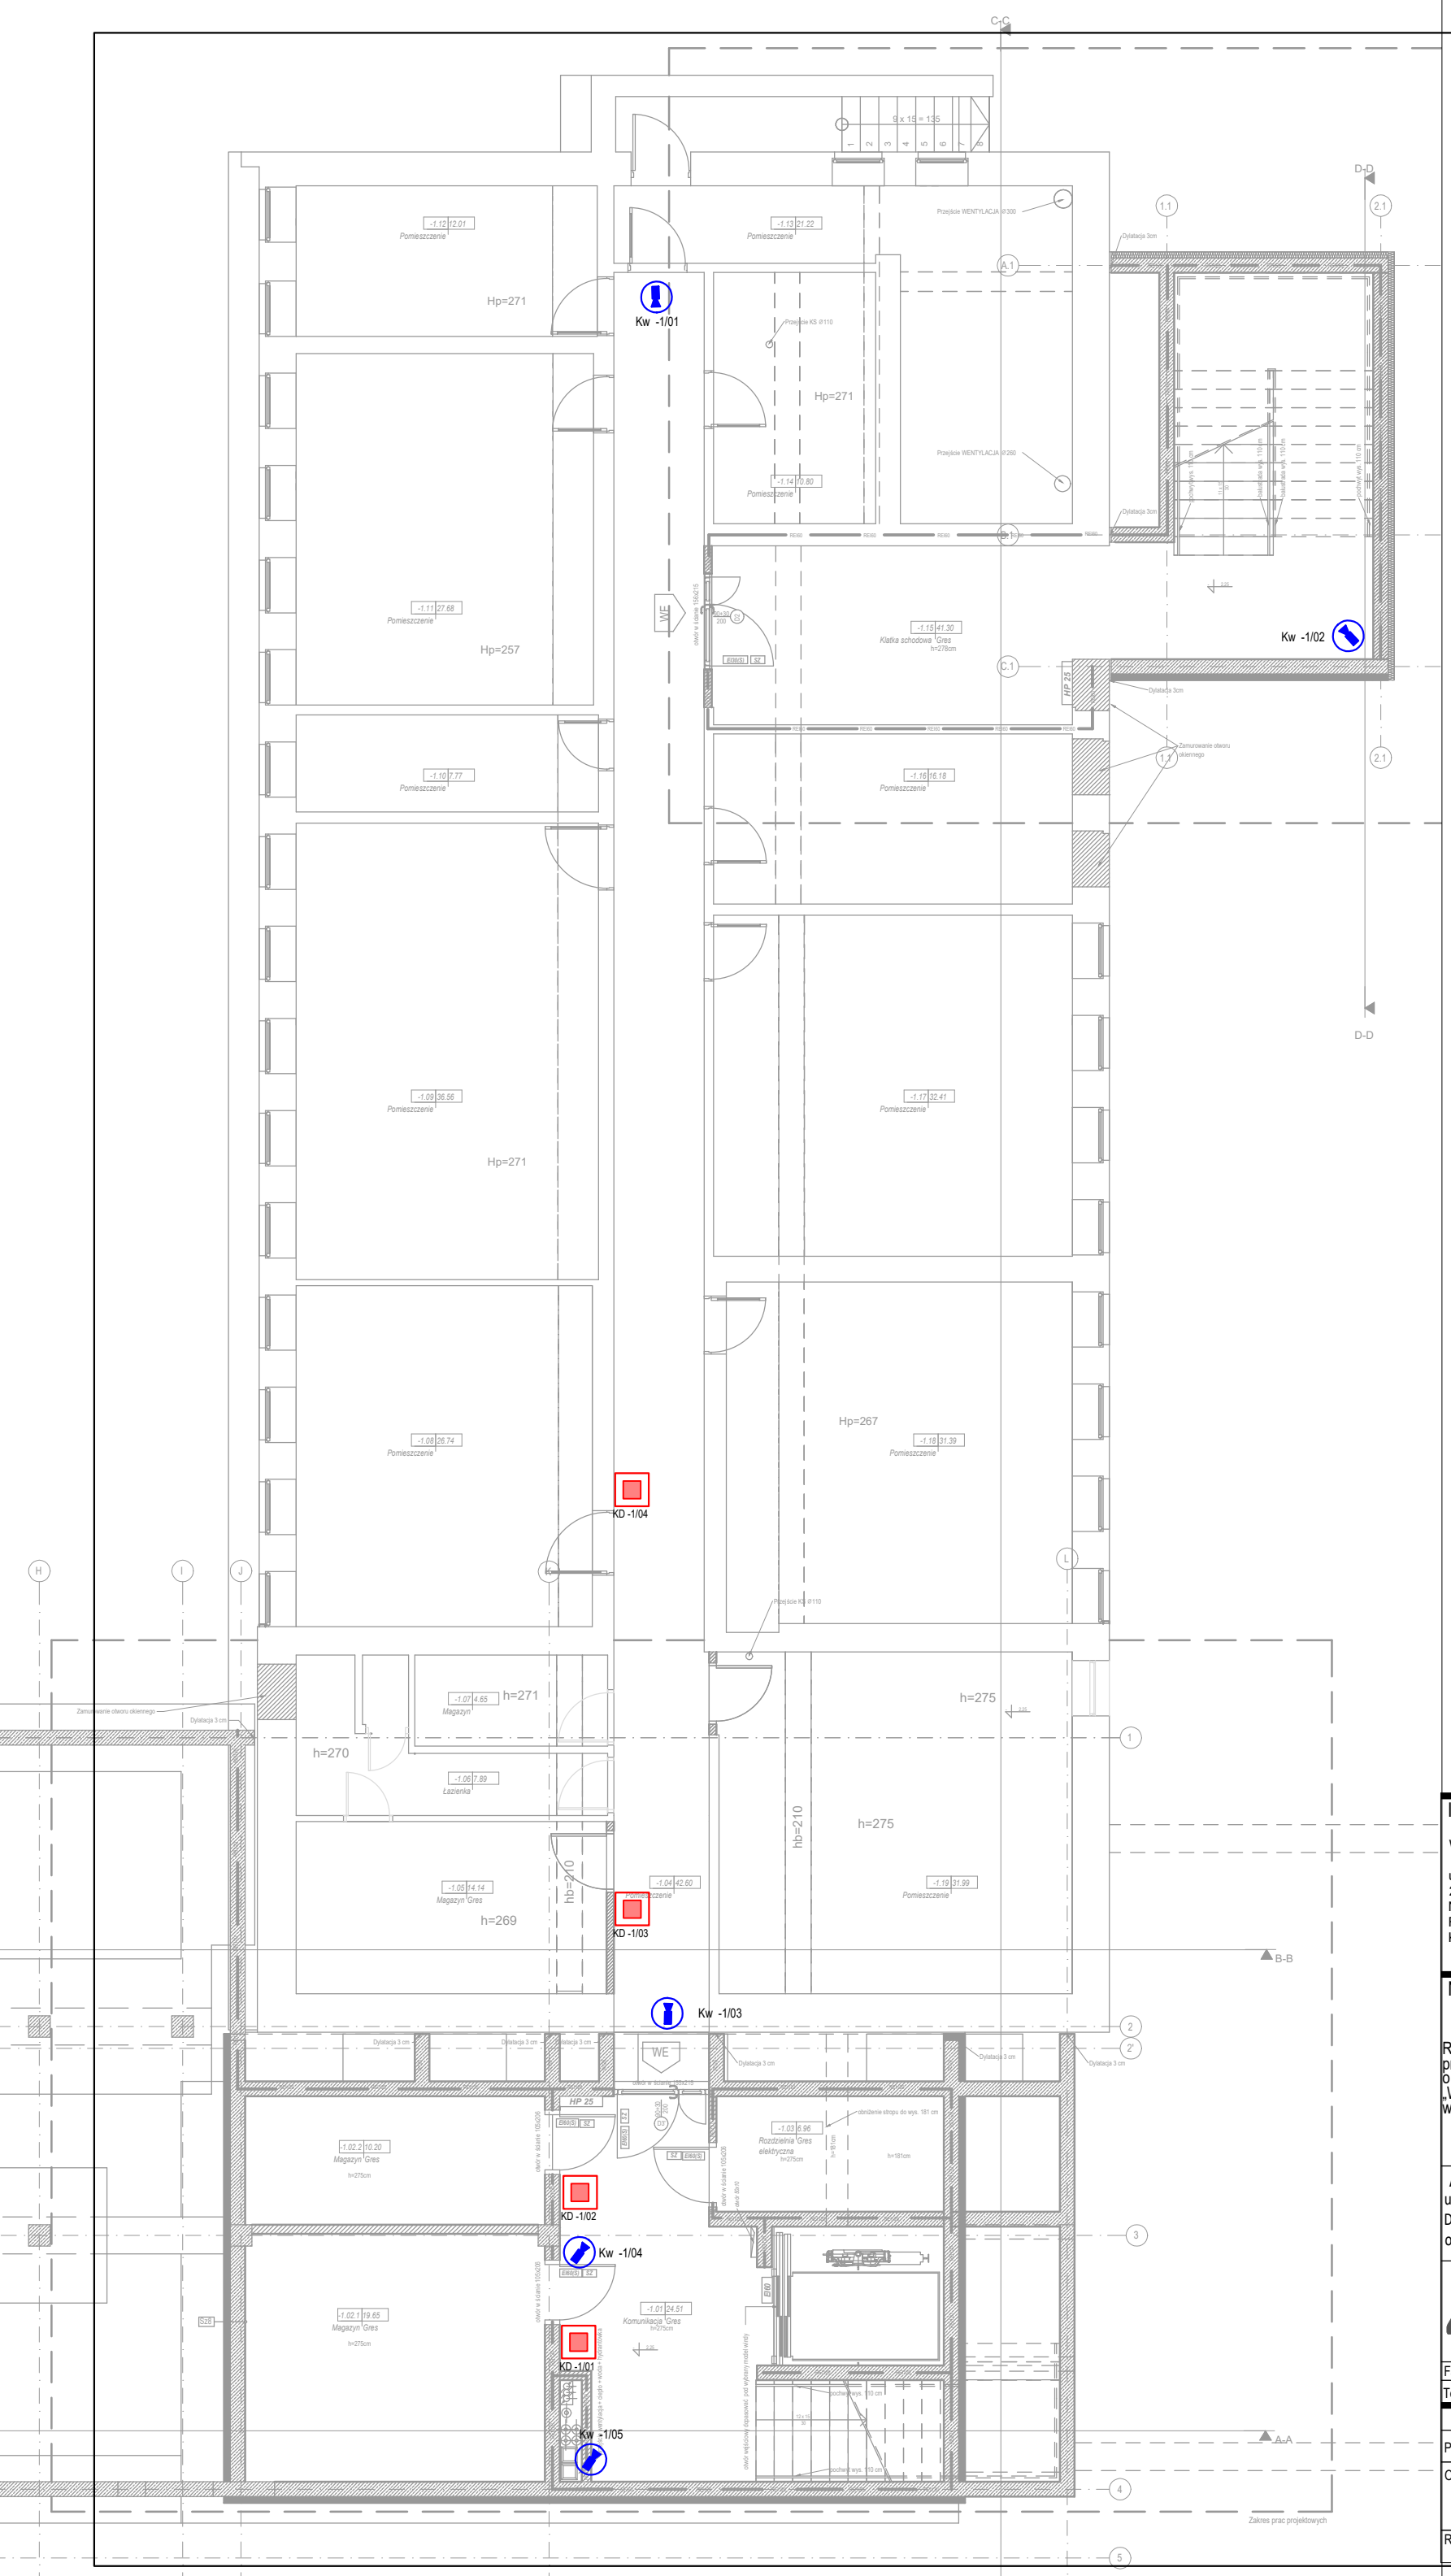

Inwestor:

Wojewódzki Szpital Zespolony w Kielcach

ul. Grunwaldzka 45
25-736 Kielce
NIP: 959-129-12-92
REGON: 000289785
KRS: 0000001580

Nazwa Inwestycji:

Rozbudowa i przebudowa budynku przychodni przyszpitalnej (nr. ewid. bud. 196)
o Wojewódzką Poradnię dla dorosłych w ramach inwestycji „Wzmocnienie ambulatoryjnej opieki specjalistycznej w Wojewódzkim Szpitalu Zespolonym w Kielcach”

Adres Inwestycji:

ul. Grunwaldzka 45, 25-736 Kielce
Działki nr ewid.: część 390/13
obręb 0015 Kielce, gm. Kielce, pow. Miasto Kielce

4ideA BIURO PROJEKTOWE
Karol Sitarski
ul. Złota 15/U5, 25-015 Kielce,
tel: 510-032-264
e-mail: 4idea@4idea.pl

Faza Projektu	PROJEKT TECHNICZNY
Temat Rysunku	CCTV,SKD,SSWiN- piwnica

Funkcja	Projektant	Numer Uprawnień	Data	Podpis
Projektował:	mgr inż Andrzej Nowakowski	1067/98/U do projektowania bez ograniczeń w specjalności telekomunik.	Maj 2025	
Opracowanie:	inż. Jarosław Baliński mgr inż. Ewa Piotrowicz	KL-179/89 do projektowania bez ograniczeń w specjalności instal. elektr. ----		

Rew.: 0	Skala: 1:100	Branża: Teletechniczna	Nr rys: Et-01