Budynek Szpitala Pediatrycznego-Przychodnia dziecięca

Rzut piwnicy

Skala: 1:50

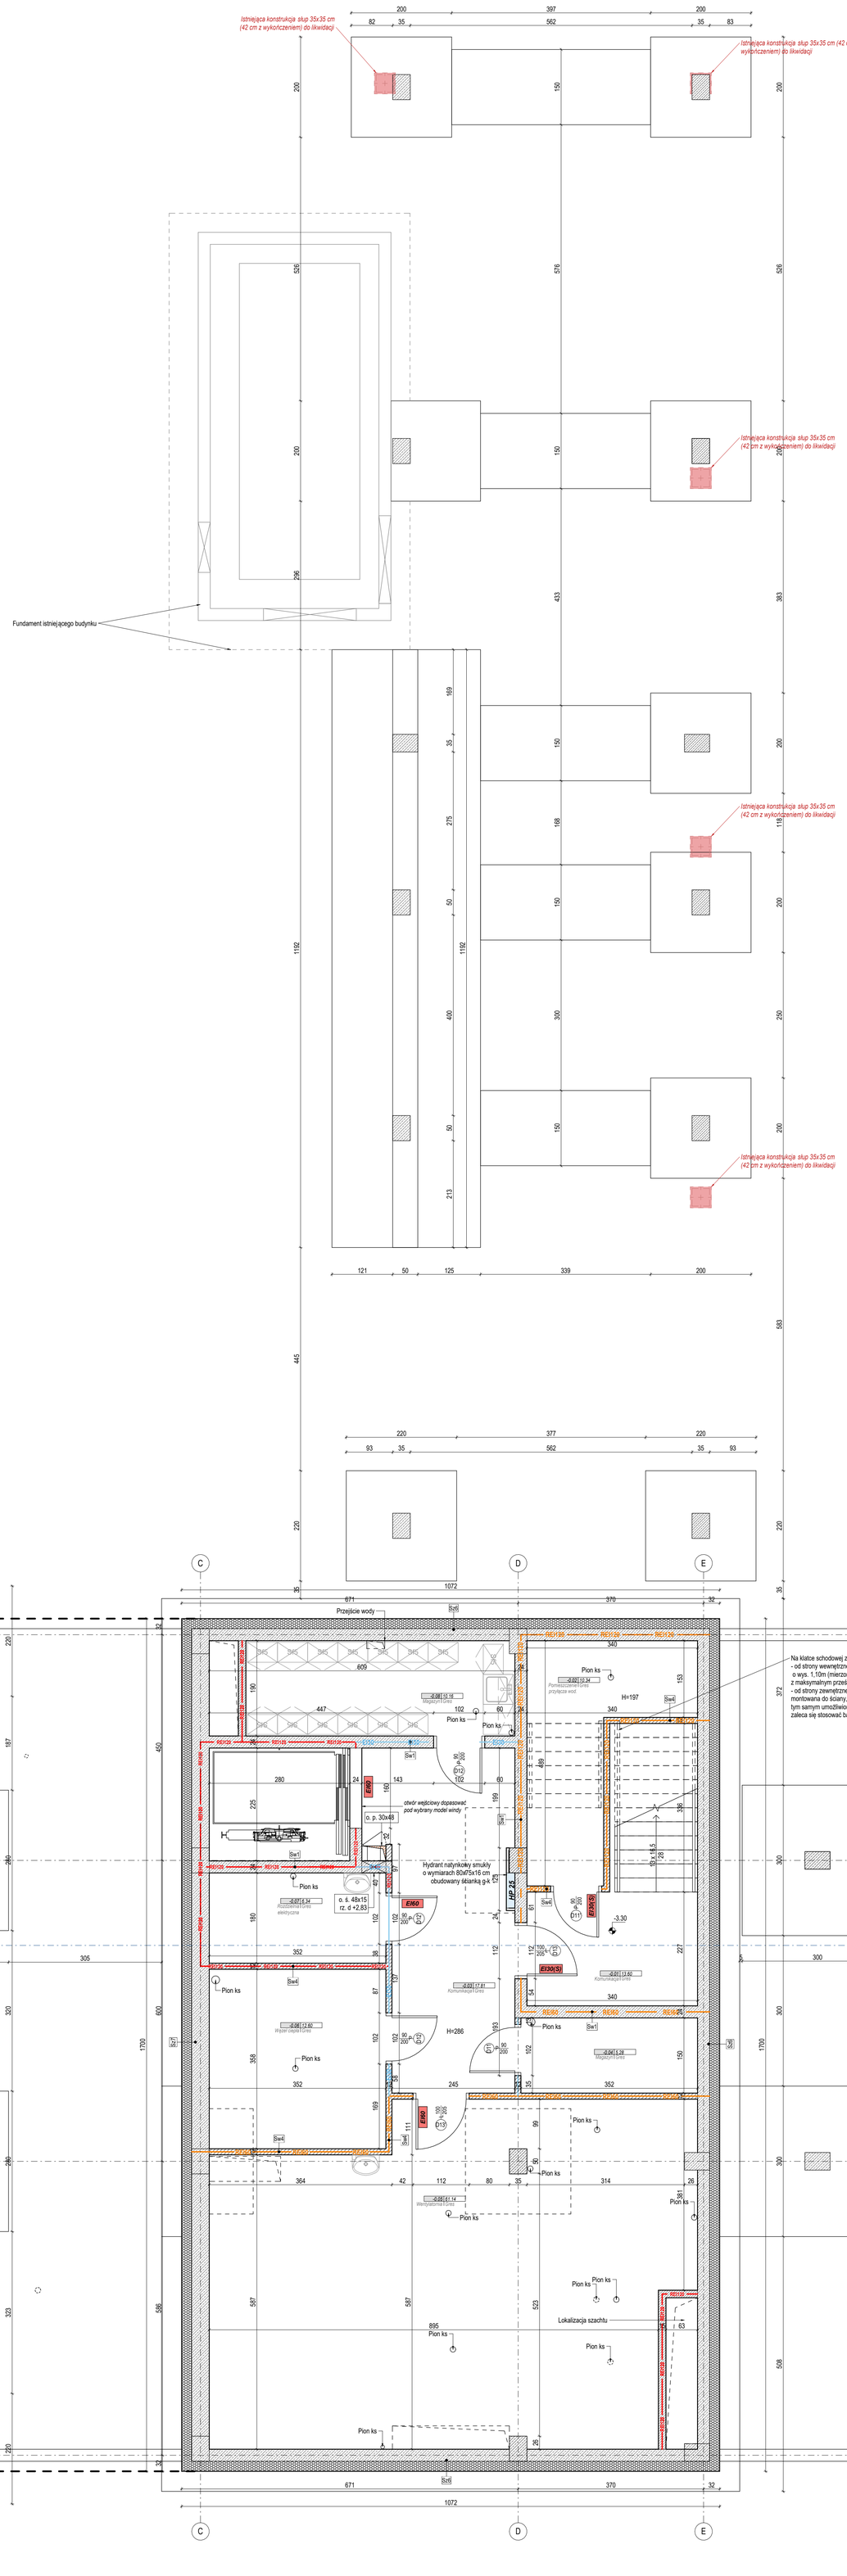

Zestawienie pomieszczeń PIWNICA

Numer	Nazwa	Wykończenie posadzki	Powierzchnia
-0.01	Komunikacja	Gres	13.60 m²
-0.02	Pomieszczenie przyłącza wod.	Gres	10.34 m²
-0.03	Komunikacja	Gres	17.81 m²
-0.04	Magazyn	Gres	5.28 m²
-0.05	Wentylatornia	Gres	61.14 m²
-0.06	Węzeł ciepła	Gres	12.60 m²
-0.07	Rozdzielnia elektryczna	Gres	6.34 m²
-0.08	Magazyn	Gres	10.16 m²
Suma ogólna:			137.27 m²

Spis wyposażenia technologicznego - PIWNICA	
symbol	nazwa
SR	Szafa 60x40x185 z drzwiami rozwieranymi, 5 półek poziomych
Sp2	Szafka podblatowa, szafka zamykana z 2 półkami front akrylowy, wym. 60x60x90, blat kompozytowy
Sp4	Szafka podblatowa, 4 x szuflada wys. 18cm front akrylowy, wym. 60x60x90, blat kompozytowy
Sw1	Szafka wiszaca, front w całości zakryty front akrylowy, wym. 60x90x30, 2 półki poziome
um	zestaw umywalka + bateria: umywalka solo 40x33cm, kolor biały połysk bateria umywalkowa jednouchwytowa 70DN15, uchwyt prosty, wylewka stała, głowica ceramiczna z ogranicznikiem wypływu gorącej wody, kolor chrom
um2	zestaw szafka + umywalka + bateria: umywalka wpuszczana 50x42cm, bateria umywalkowa jednouchwytowa 70DN15, uchwyt NS, wylewka stała, głowica ceramiczna z ogranicznikiem wypływu gorącej wody, kolor chrom blat szafki ceramiczny lub konglomeratowy szafka z drzwiami z płyty meblowej, cichy domyk i uchwyt aluminiowy
Xl1	Uchwyt na ręczniki papierowe
Xm1	Dozownik mydła w płynie
Xm2	Dozownik na środki dezynfekcyjne

Powierzchnia użytkowa liczona zgodnie zasadami zawartymi w Polskiej Normie PN-ISO 9836: 2022-07 „Właściwości użytkowe w budownictwie – Określanie i obliczanie wskaźników powierzchniowych i kubaturowych", o której mowa w §12 "Rozporządzenia Ministra Rozwoju z dn. 11 września 2020r. we szczegółowego zakresu i formy projektu budowlanego". (tj.powierzchnia użytkowa lokalu jest obliczona w metrach kwadratowych, z dokładnością do dwóch miejsc po przecinku, dla wymiaru lokalu w stanie wykończonym na poziomie podłogi, nie licząc listew przypodłogowych, progów itp.), z uwzględnieniem następujących zasad zawartych w §20 ust.1 pkt.4 lit.b ww. Rozporządzenia:
* powierzchnię użytkową budynku pomniejszono się o powierzchnię: przekroju poziomego wszystkich wewnętrznych przegród budowlanych, przejść i otworów w tych przegrodach, przejść w przegrodach zewnętrznych, balkonów, tarasów, loggii, schodów wewnętrznych i podestów w lokalach mieszkalnych wielopoziomowych, nieużytkowych poddaszy,
*powierzchnię użytkową budynku powiększono o powierzchnię: antresol, ogrodów zimowych oraz wbudowanych, ściennych szaf, schowków i garderób, o ile występują.
*przy określaniu powierzchni użytkowej powierzchnię pomieszczeń lub ich części:
- o wysokości w świetle równej lub większej od 2,20 m zaliczono do obliczeń w 100%,
- o wysokości równej lub większej od 1,40 m, lecz mniejszej od 2,20 m – w 50%,

- natomiast o wysokości mniejszej od 1,40 m pominięto całkowicie

UWAGI OGÓLNE:
1. Niniejszy rysunek należy rozpatrywać z całym wielobranżowym projektem architektoniczno-budowlano-konstrukcyjnych, którego jest integralną częścią;
2. Wskazane produkty należy rozumieć jako komplet niezbędnych elementów i dodatków do właściwego montażu oraz ich poprawnego funkcjonowania zgodnie z zaleceniami producentów;
3. Wszystkie stosowane materiały muszą posiadać atesty higieniczno- sanitarne, aprobaty techniczne oraz certyfikaty zgodności dopuszczające je do stosowania w budownictwie oraz inne świadectwa i decyzja wymagane przepisami prawa;
4. Wszystkie prace przygotowawcze, podstawowe, wykończeniowe, użytkowe, eksploatacyjne i konserwacyjne, zwi.zane z zastosowaniem wskazanych produktów, należy wykonywać zgodnie z instrukcjami, procedurami i metodami i wymaganymi przez producentów danych produktów i powinny być przeprowadzone zapoznaniem się przez wykonawcę z właściwymi kartami katalogowymi i instrukcjami producentów;
5. Wszystkie prace należy wykonać zgodnie z właściwymi i aktualnymi regulacjami prawnymi oraz normami i wymaganiami bezpieczeństwa oraz zgodnie z zasadami sztuki budowlanej;
6. Wszystkie elementy konstrukcyjne oraz instalacyjne w pierwszej kolejno ści rozpatrywać wg projektów branżowych. Ewentualne uwagi koordynacyjne przedstawić nadzorowi autorskiemu przed przystąpieniem do robót. Nie jest dopuszczalne prowadzenie prac w oparciu o dokumentację jednej branży bez sprawdzenia ich odniesień do innych. Sprawdzenie należy przeprowadzić na samym początku prac;
7. Wszelkie elementy ruchome, elementy wyposażenia, a w szczególności stolarkę okienną i drzwiową zamawiać na podstawie zwymiarkowanych obmiarów z natury;
8. W przypadku pojawienia się wątpliwości interpretacyjnych w projektowanych rozwiązaniach technicznych należy skontaktować się z Autorem opracowania dla jednoznacznego ustalenia sposobu rozwiązania technicznego.
W sprawach nieokreślonych w dokumentacji obowiązują:
- warunki techniczne wykonania i odbioru robót budowlano-montażowych
- normy polskiego komitetu normalizacyjnego
- instrukcje, wytyczne, świadectwa dopuszczenia, atesty Instytutu Techniki Budowlanej;
9. Wszelkie zmiany, które Wykonawca zdecyduje się wprowadzić, winny być przedstawione nadzorowi autorskiemu do akceptacji;
10. Warunkiem koniecznym do zastosowania alternatywnych rozwiązań jest uzgodnienia ich z Projektantem oraz przeliczenie przez kierownika wszelkich parametrów, tak aby nowe rozwiązania nie powodowały pogorszenia żadnych parametrów jakościowych. Zmiany w warstwach wykończeniowych należy uwzględnić w świadectwie charakterystyki energetycznej;
11. Dodatkowe uwagi zapisano w ostatnim punkcie opisu budowlanego

UWAGA:
Wymiary stolarki:
-ewnętrzna/okna-podano wymiary w świetle ościeży (stwór w stanie surowym)
-wewnętrzna drzwi i zewnętrzna/drzwi-wymiary podano w świetle ościeżnicy (światło futryny drzwiowej)
-wymiary na linii wymiarowej podano w świetle ościeży
Poziomy okien:
podano wg stanu wykończonego posadzki
Wymiary: podano w [cm]
Rzędne: podano w [m]

Skala:

0 0,5 1 1,5 2 2,5 3

LEGENDA:

- O4 — oznaczenia okien
- Dz1 — oznaczenia drzwi
- Sz2 — oznaczenia ścian
- hp — poziom parapetu (od poziomu wyk. posadzki)
- Sz — drzwi z samozamykaczem
- wpust posadzkowy
- elementy powyżej rzutni
- elementy do wyburzenia / likwidacji
- +0,15 — oznaczenie rzędnych wykończeniowych
- REI60 — przegrody budynku o odporności ogniowej REI60
- REI120 — przegrody budynku o odporności ogniowej REI 120
- EI30 / EI30(S) — drzwi o odporności ogniowej EI30 / dymoszczelne
- EI60 / EI60(S) — drzwi o odporności ogniowej EI60 / dymoszczelne
- HP 25 — hydrant DN25 wewnętrzny z wężem półsztywnym. Hydrant należy montować na takiej wysokości aby zawór hydrantowy był umieszczony na wysokości 135 cm od poziomu podłogi.
- oznaczenie otworu w przegrodzie poziomej (w stropie, dachu, podłodze itp.) znajdujące się poniżej powierzchni rzutowania tj. poniżej 120 cm od podłogi
- oznaczenie otworu w przegrodzie poziomej (w stropie, dachu, podłodze itp.) znajdujące się nad powierzchnią rzutowania tj. powyżej 120 cm od podłogi
- oznaczenie otworu w przegrodzie pionowej (w ścianie, słupie, belce itp.)

MATERIAŁY:

- Ściany murowane nadziemia bloczki silikatowe gr. 8 cm- 24 cm
- Ściany nośne żelbetowe-według projektu konstrukcji
- Izolacja termiczna- styropian EPS 80 λ= 0,036 W/m*K, gr. 20 cm
- Płyty warstwowe z rdzeniem z pianki PIR (płyta warstwowa z certyfikatem NRD) λ= 0,022 W/m*K, gr. 10 cm

Inwestor:

Wojewódzki Szpital Zespolony w Kielcach

ul. Grunwaldzka 45
25-736 Kielce
NIP: 959-129-12-92
REGON: 000289785
KRS: 0000001580

Nazwa Inwestycji:

Rozbudowa i przebudowa budynku Szpitala Świętokrzyskiego Centrum Pediatrii (nr ewid. bud. 2437) o Wojewódzką Poradnię dla dzieci w ramach inwestycji „Wzmocnienie ambulatoryjnej opieki specjalistycznej w Wojewódzkim Szpitalu Zespolonym w Kielcach ", na działkach nr ewid. 389/10, 389/11, 389/12, 389/13, obręb 0015, w rejonie ul. Grunwaldzkiej 45 i ul. Prezydenta Stefana Artwińskiego w Kielcach wraz z przebudową instalacji zewnętrznyh: ciepłowniczej, elektrycznej, oświetlenia zewnętrznego i kanalizacji deszczowej.

Adres Inwestycji:

Woj. świętokrzyskie, pow. kielecki, gm. Kielce, miejscowość: Kielce
dz.nr ewid. 389/10, 389/11, 389/12, 389/13, obręb 0015 Kielce

4ideA BIURO PROJEKTOWE
Karol Sitarski
ul. Złota 15/L5, 25-015 Kielce,
tel: 510-032-264
e-mail: 4idea@4idea.pl

Faza Projektu	PROJEKT ARCHITEKTONICZNO-BUDOWLANY
Temat Rysunku	Rzut piwnicy

Funkcja	Projektant	Numer Uprawnień	Data	Podpis
Projektował:	mgr inż. arch. Karol Sitarski	182/SWOKK/2014 do projektowania bez ograniczeń w specjalności architektonicznej	Maj 2025	
Opracowanie:	mgr inż. Daniel Porzuczek	291/SWOKK/2017 do projektowania bez ograniczeń w specjalności architektonicznej		
	inż. arch. Natalia Banaklewicz	----		

Rew.: 0 | Skala: 1:50 | Branża: Architektura | Nr rys: A-01