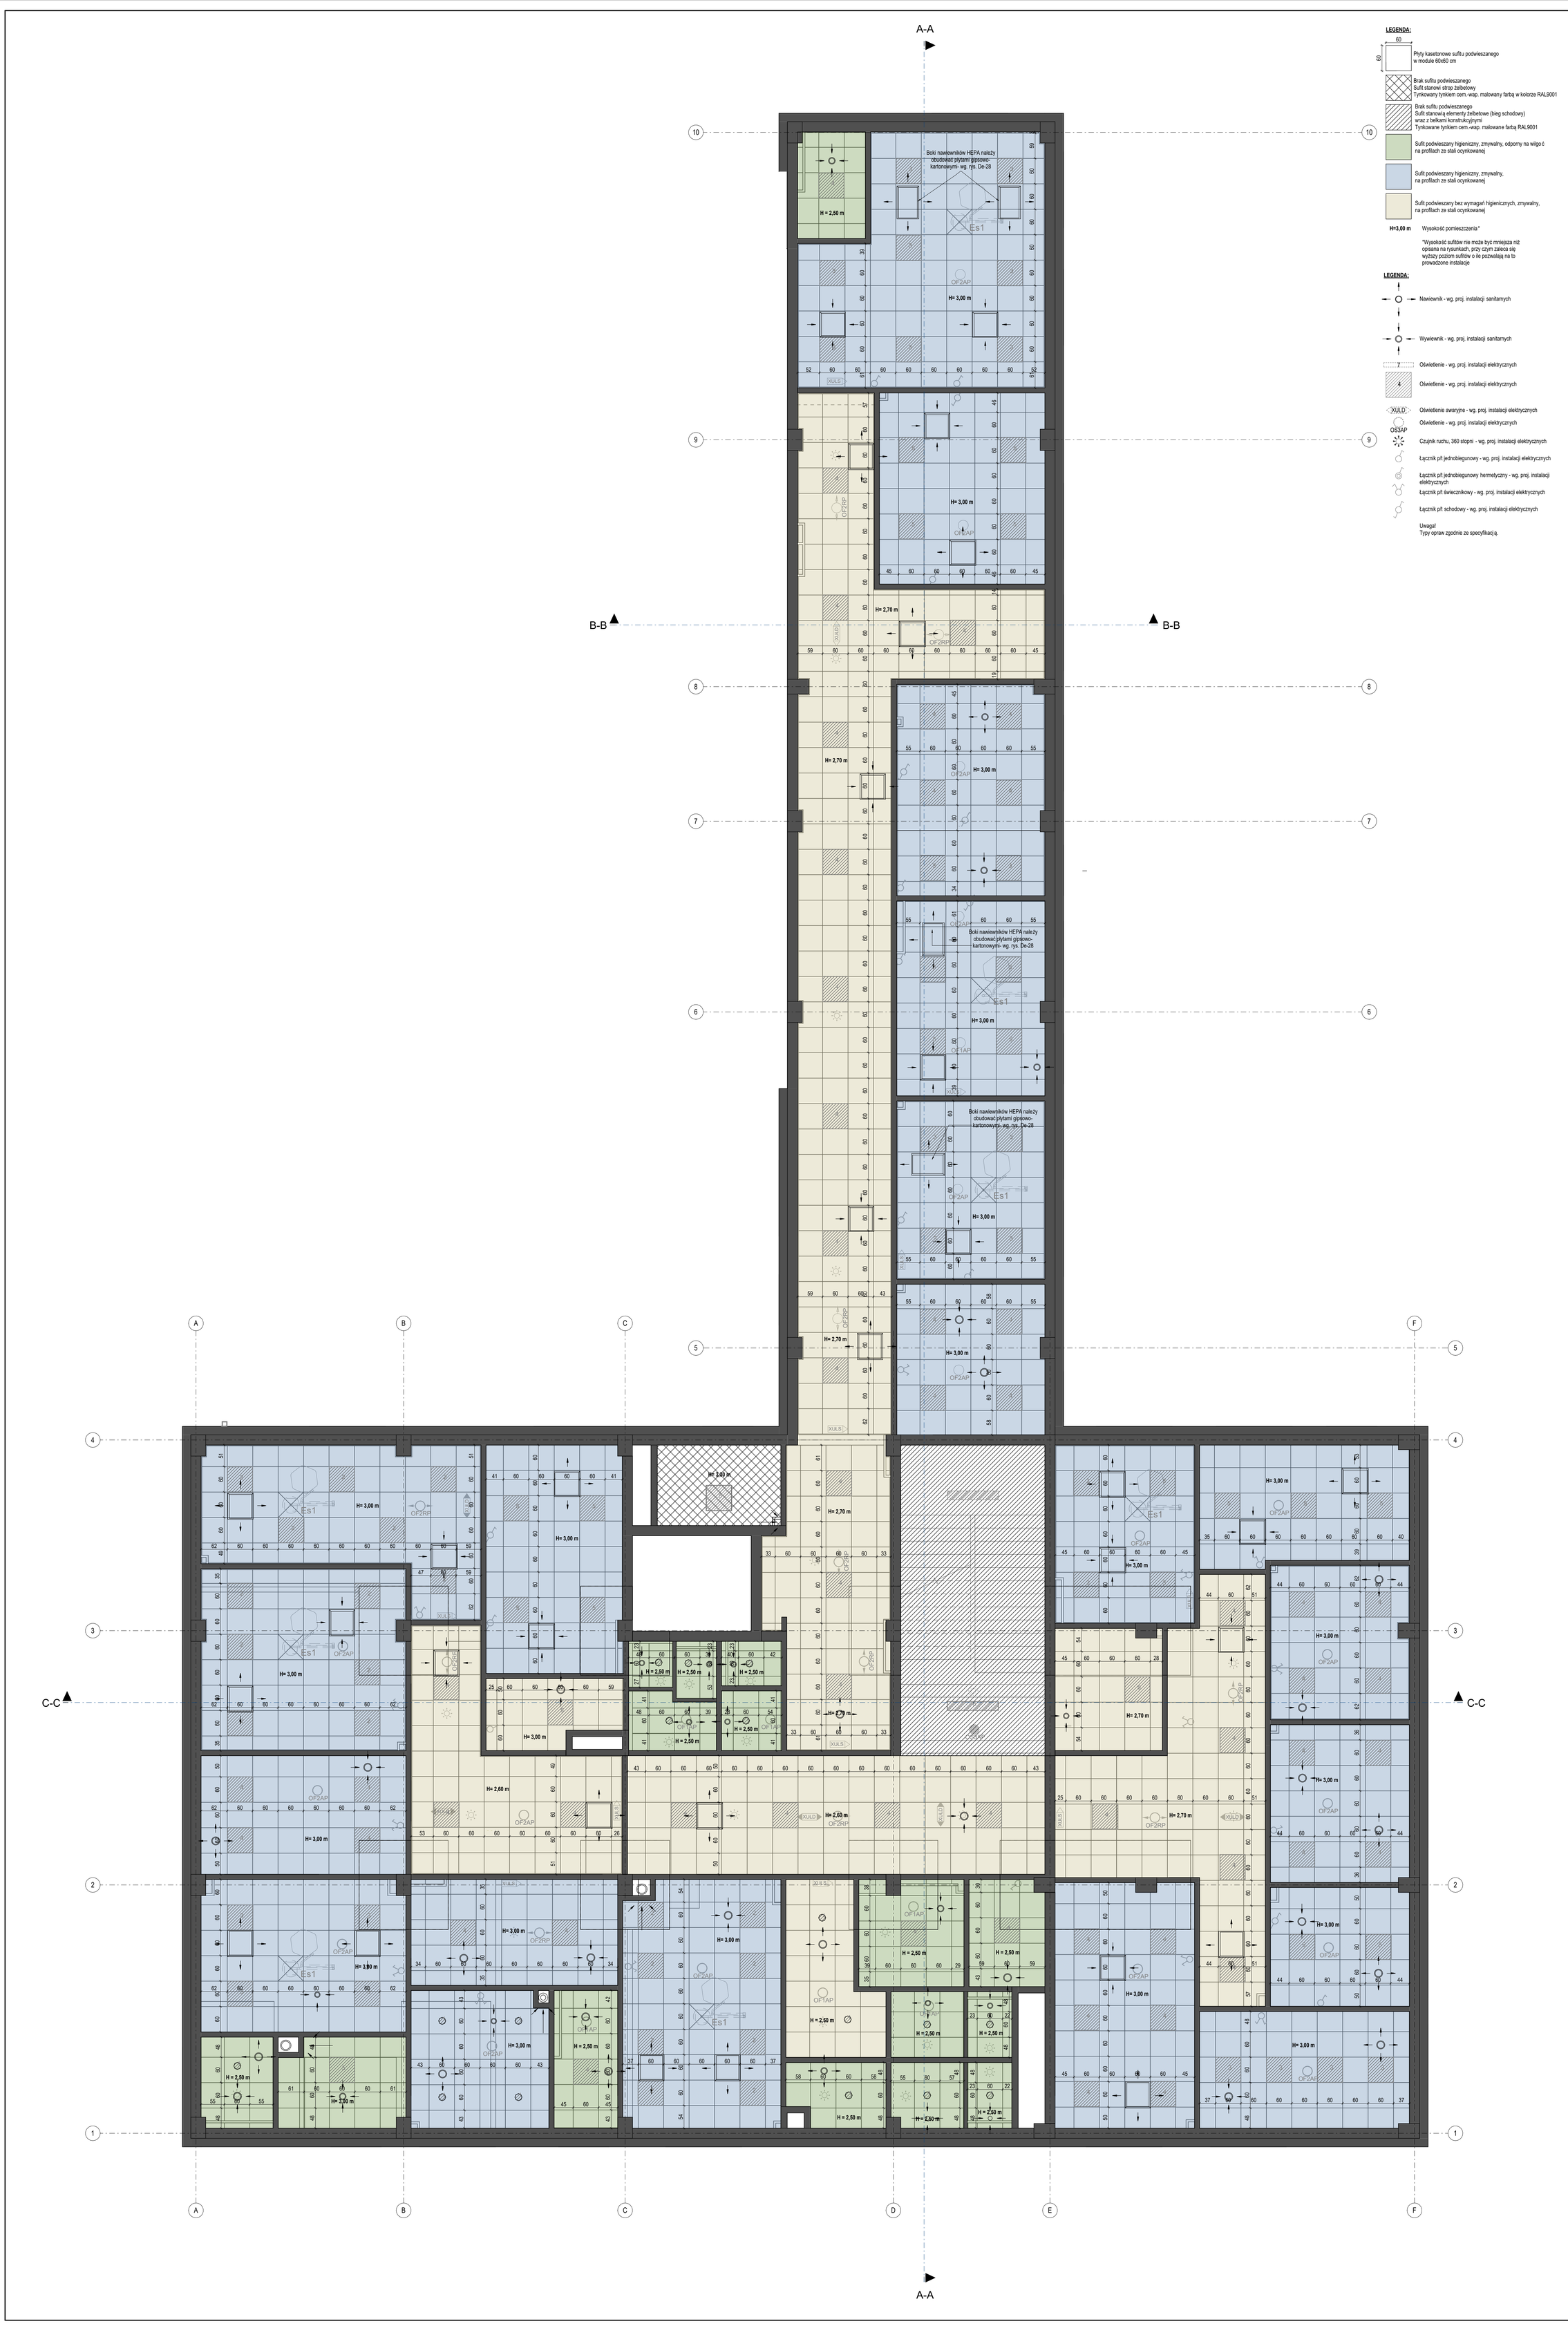

LEGENDA:

- Płyty kasetonowe sufitu podwieszanego w module 60x60 cm
- Brak sufitu podwieszanego. Sufit stanowi strop żelbetowy. Tynkowany tynkiem cem.-wap. malowany farbą w kolorze RAL9001
- Brak sufitu podwieszanego. Sufit stanowią elementy żelbetowe (bieg schodowy) wraz z belkami konstrukcyjnymi. Tynkowane tynkiem cem.-wap. malowane farbą RAL9001
- Sufit podwieszany higieniczny, zmywalny, odporny na wilgoć na profilach ze stali ocynkowanej
- Sufit podwieszany higieniczny, zmywalny, na profilach ze stali ocynkowanej
- Sufit podwieszany bez wymagań higienicznych, zmywalny, na profilach ze stali ocynkowanej

H=3,00 m — Wysokość pomieszczenia *

*Wysokość sufitów nie może być mniejsza niż opisana na rysunkach, przy czym zaleca się wyższy poziom sufitów o ile pozwalają na to prowadzone instalacje

LEGENDA:

- Nawiewnik - wg. proj. instalacji sanitarnych
- Wywiewnik - wg. proj. instalacji sanitarnych
- 7 — Oświetlenie - wg. proj. instalacji elektrycznych
- 4 — Oświetlenie - wg. proj. instalacji elektrycznych
- XULD — Oświetlenie awaryjne - wg. proj. instalacji elektrycznych
- Oświetlenie - wg. proj. instalacji elektrycznych
- OS3AP — Czujnik ruchu, 360 stopni - wg. proj. instalacji elektrycznych
- Łącznik p/t jednobiegunowy - wg. proj. instalacji elektrycznych
- Łącznik p/t jednobiegunowy hermetyczny - wg. proj. instalacji elektrycznych
- Łącznik p/t świecznikowy - wg. proj. instalacji elektrycznych
- Łącznik p/t schodowy - wg. proj. instalacji elektrycznych

Uwaga! Typy opraw zgodnie ze specyfikacją.

UWAGI OGÓLNE:

1. Niniejszy rysunek należy rozpatrywać z całym wielobranżowym projektem architektoniczno-budowlano-konstrukcyjnych, którego jest integralną częścią;
2. Wskazane produkty należy rozumieć jako komplet niezbędnych elementów i dodatków do właściwego montażu oraz ich poprawnego funkcjonowania zgodnie z zaleceniami producentów;
3. Wszystkie stosowane materiały muszą posiadać atesty higieniczno- sanitarne, aprobaty techniczne oraz certyfikaty zgodności dopuszczające je do stosowania w budownictwie oraz inne świadectwa i decyzje wymagane przepisami prawa;
4. Wszystkie prace przygotowawcze, podstawowe, wykończeniowe, użytkowe, eksploatacyjne i konserwacyjne, zwi.zane z zastosowaniem wskazanych produktów, należy wykonywać zgodnie z instrukcjami, procedurami i metodami i wymaganymi przez producentów danych produktów i powinny być poprzedzone zapoznaniem się przez wykonawcę z właściwymi kartami katalogowymi i instrukcjami producentów;
5. Wszystkie prace należy wykonać zgodnie z właściwymi i aktualnymi regulacjami prawnymi oraz normami i wymaganiami bezpiecze.stwa oraz zgodnie z zasadami sztuki budowlanej;
6. Wszystkie elementy konstrukcyjne oraz instalacyjne w pierwszej kolejno ści rozpatrywać wg projektów branżowych. Ewentualne uwagi koordynacyjne przedstawić nadzorowi autorskiemu przed przystąpieniem do robót. Nie jest dopuszczalne prowadzenie prac w oparciu o dokumentację jednej branży bez sprawdzenia ich odniesień do innych. Sprawdzenie należy przeprowadzić na samym początku prac;
7. Wszelkie elementy ruchome, elementy wyposażenia, a w szczególności stolarkę okienną i drzwiową zamawiać na podstawie zweryfikowanych obmiarów z natury;
8. W przypadku pojawienia się wątpliwości interpretacyjnych w projektowanych rozwiązaniach technicznych należy skontaktować się z Autorem opracowania dla jednoznacznego ustalenia sposobu rozwiązania technicznego.

W sprawach nieokreślonych w dokumentacji obowiązują:
- warunki techniczne wykonania i odbioru robót budowlano-montażowych
- normy polskiego komitetu normalizacyjnego
- instrukcje, wytyczne, świadectwa dopuszczenia, atesty Instytutu Techniki Budowlanej;

9. Wszelkie zmiany, które Wykonawca zdecyduje się wprowadzić, winny być przedstawione nadzorowi autorskiemu do akceptacji;
10. Warunkiem koniecznym do zastosowania alternatywnych rozwiązań jest uzgodnienie ich z Projektantem oraz przeliczenie przez kierownika wszelkich parametrów, tak aby nowe rozwiązania nie powodowały pogorszenia żadnych parametrów jakościowych. Zmiany w warstwach wykończeniowych należy uwzględnić w świadectwie charakterystyki energetycznej;
11. Dodatkowe uwagi zapisano w ostrim punkcie opisu budowlanego

UWAGA:
Wymiary stolarki:
-otwór/ościeżnica podano wymiary w świetle ościeży (otwór w stanie surowym)
-wewnętrzna drzwi i zewnętrzna/drzwi-wymiary podano w świetle ościeżnicy (światło futryny drzwiowej)
-wymiary na linii wymiarowej podano w świetle ościeży
Poziomy okien:
podano wg stanu wykończonego posadzki
Wymiary: podano w [cm]
Rzędna: podano w [m]

Skala: 0 0,5 1 1,5 2 2,5 3

Budynek Szpitala Pediatrycznego- Przychodnia dziecięca

Rzut sufitu pierwszego piętra

Skala: 1:50

Inwestor:

Wojewódzki Szpital Zespolony w Kielcach

ul. Grunwaldzka 45
25-736 Kielce
NIP: 959-129-12-92
REGON: 000289785
KRS: 0000001580

Nazwa Inwestycji:

Rozbudowa i przebudowa budynku Szpitala Świętokrzyskiego Centrum Pediatrii (nr ewid. bud. 2437) o Wojewódzką Poradnię dla dzieci w ramach inwestycji „Wzmocnienie ambulatoryjnej opieki specjalistycznej w Wojewódzkim Szpitalu Zespolonym w Kielcach ", na działkach nr ewid. 389/10, 389/11, 389/12, 389/13, obręb 0015, w rejonie ul. Grunwaldzkiej 45 i ul. Prezydenta Stefana Artwińskiego w Kielcach.

Adres Inwestycji:
Woj. świętokrzyskie, pow. kielecki, gm. Kielce, miejscowość: Kielce
dz.nr ewid. 389/10, 389/11, 389/12, 389/13, obręb 0015 Kielce

4ideA BIURO PROJEKTOWE
Karol Sitarski
ul. Złota 15/U5, 25-015 Kielce,
tel: 510-032-264
e-mail: 4idea@4idea.pl

Faza Projektu	PROJEKT TECHNICZNY/ WYKONAWCZY
Temat Rysunku	Rzut sufitu pierwszego piętra

Funkcja	Projektant	Numer Uprawnień	Data	Podpis
Projektował:	mgr inż. arch. Karol Sitarski	162/SWOKK/2014 do projektowania bez ograniczeń w specjalności architektonicznej	Maj 2025	
Opracowanie:	mgr inż. Daniel Porzuczek	291/SWOKK/2017 do projektowania bez ograniczeń w specjalności architektonicznej		
	inż. arch. Natalia Banaśkiewicz	----		

Rew.:	Skala:	Branża:	Nr rys:
0	1:50	Architektura	A-06