PRZEKRÓJ A-A

skala 1:100

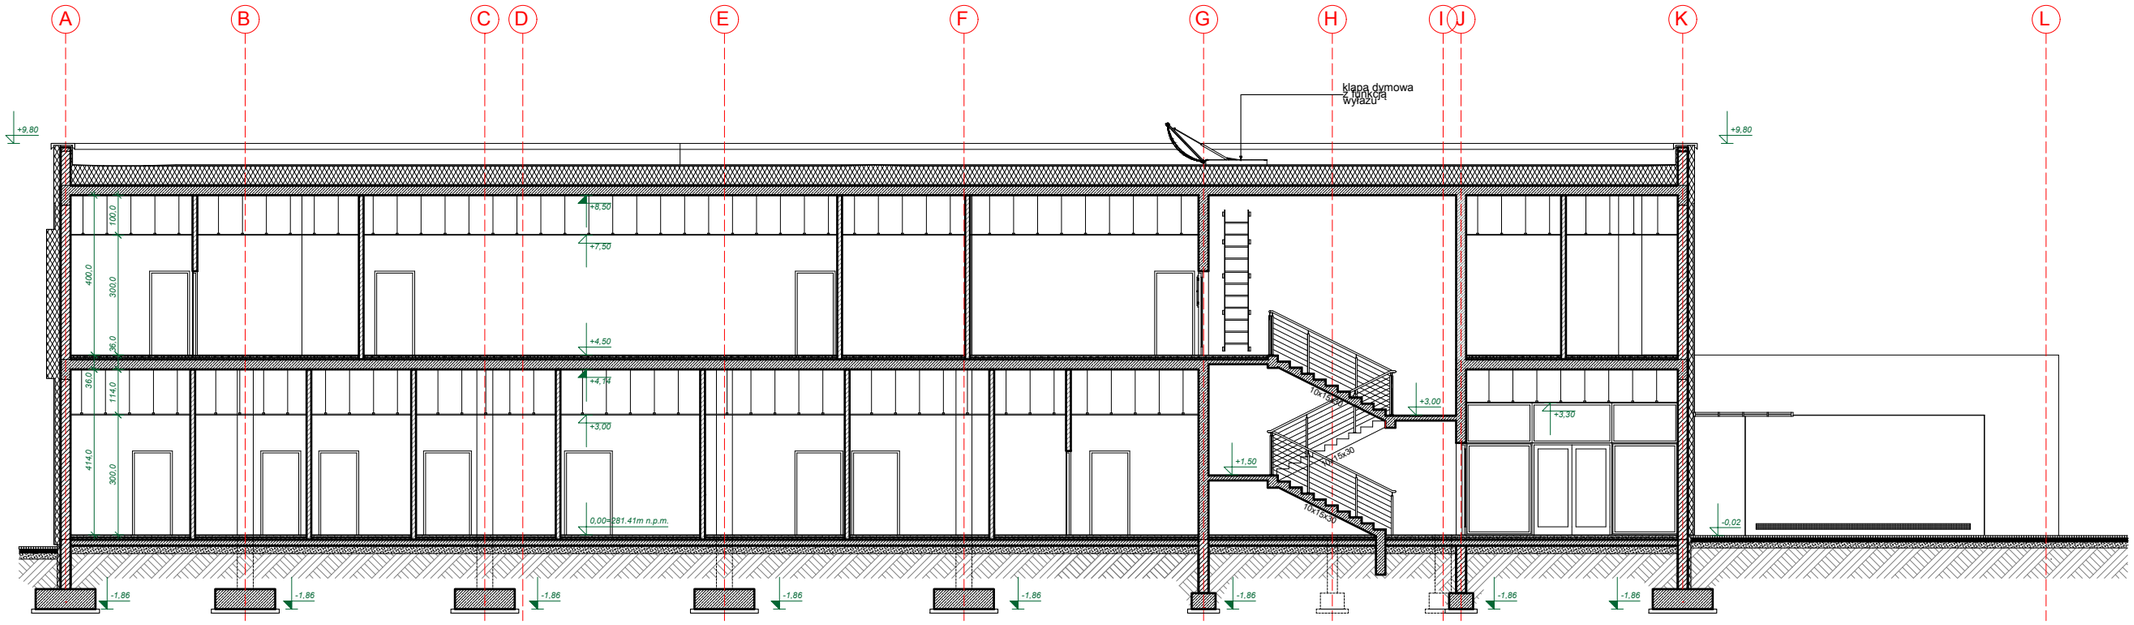

PRZEKRÓJ A-A

Zadanie:

INWENTARYZACJA BUDYNKU NR 29
SZPITALNY ODDZIAŁ RATUNKOWY

Tytuł:

PRZEKRÓJ A-A

Skala: 1:100

Rys.: INW-005