


PRZEKRÓJ B-B

PRZEKRÓJ B-B

skala 1:100

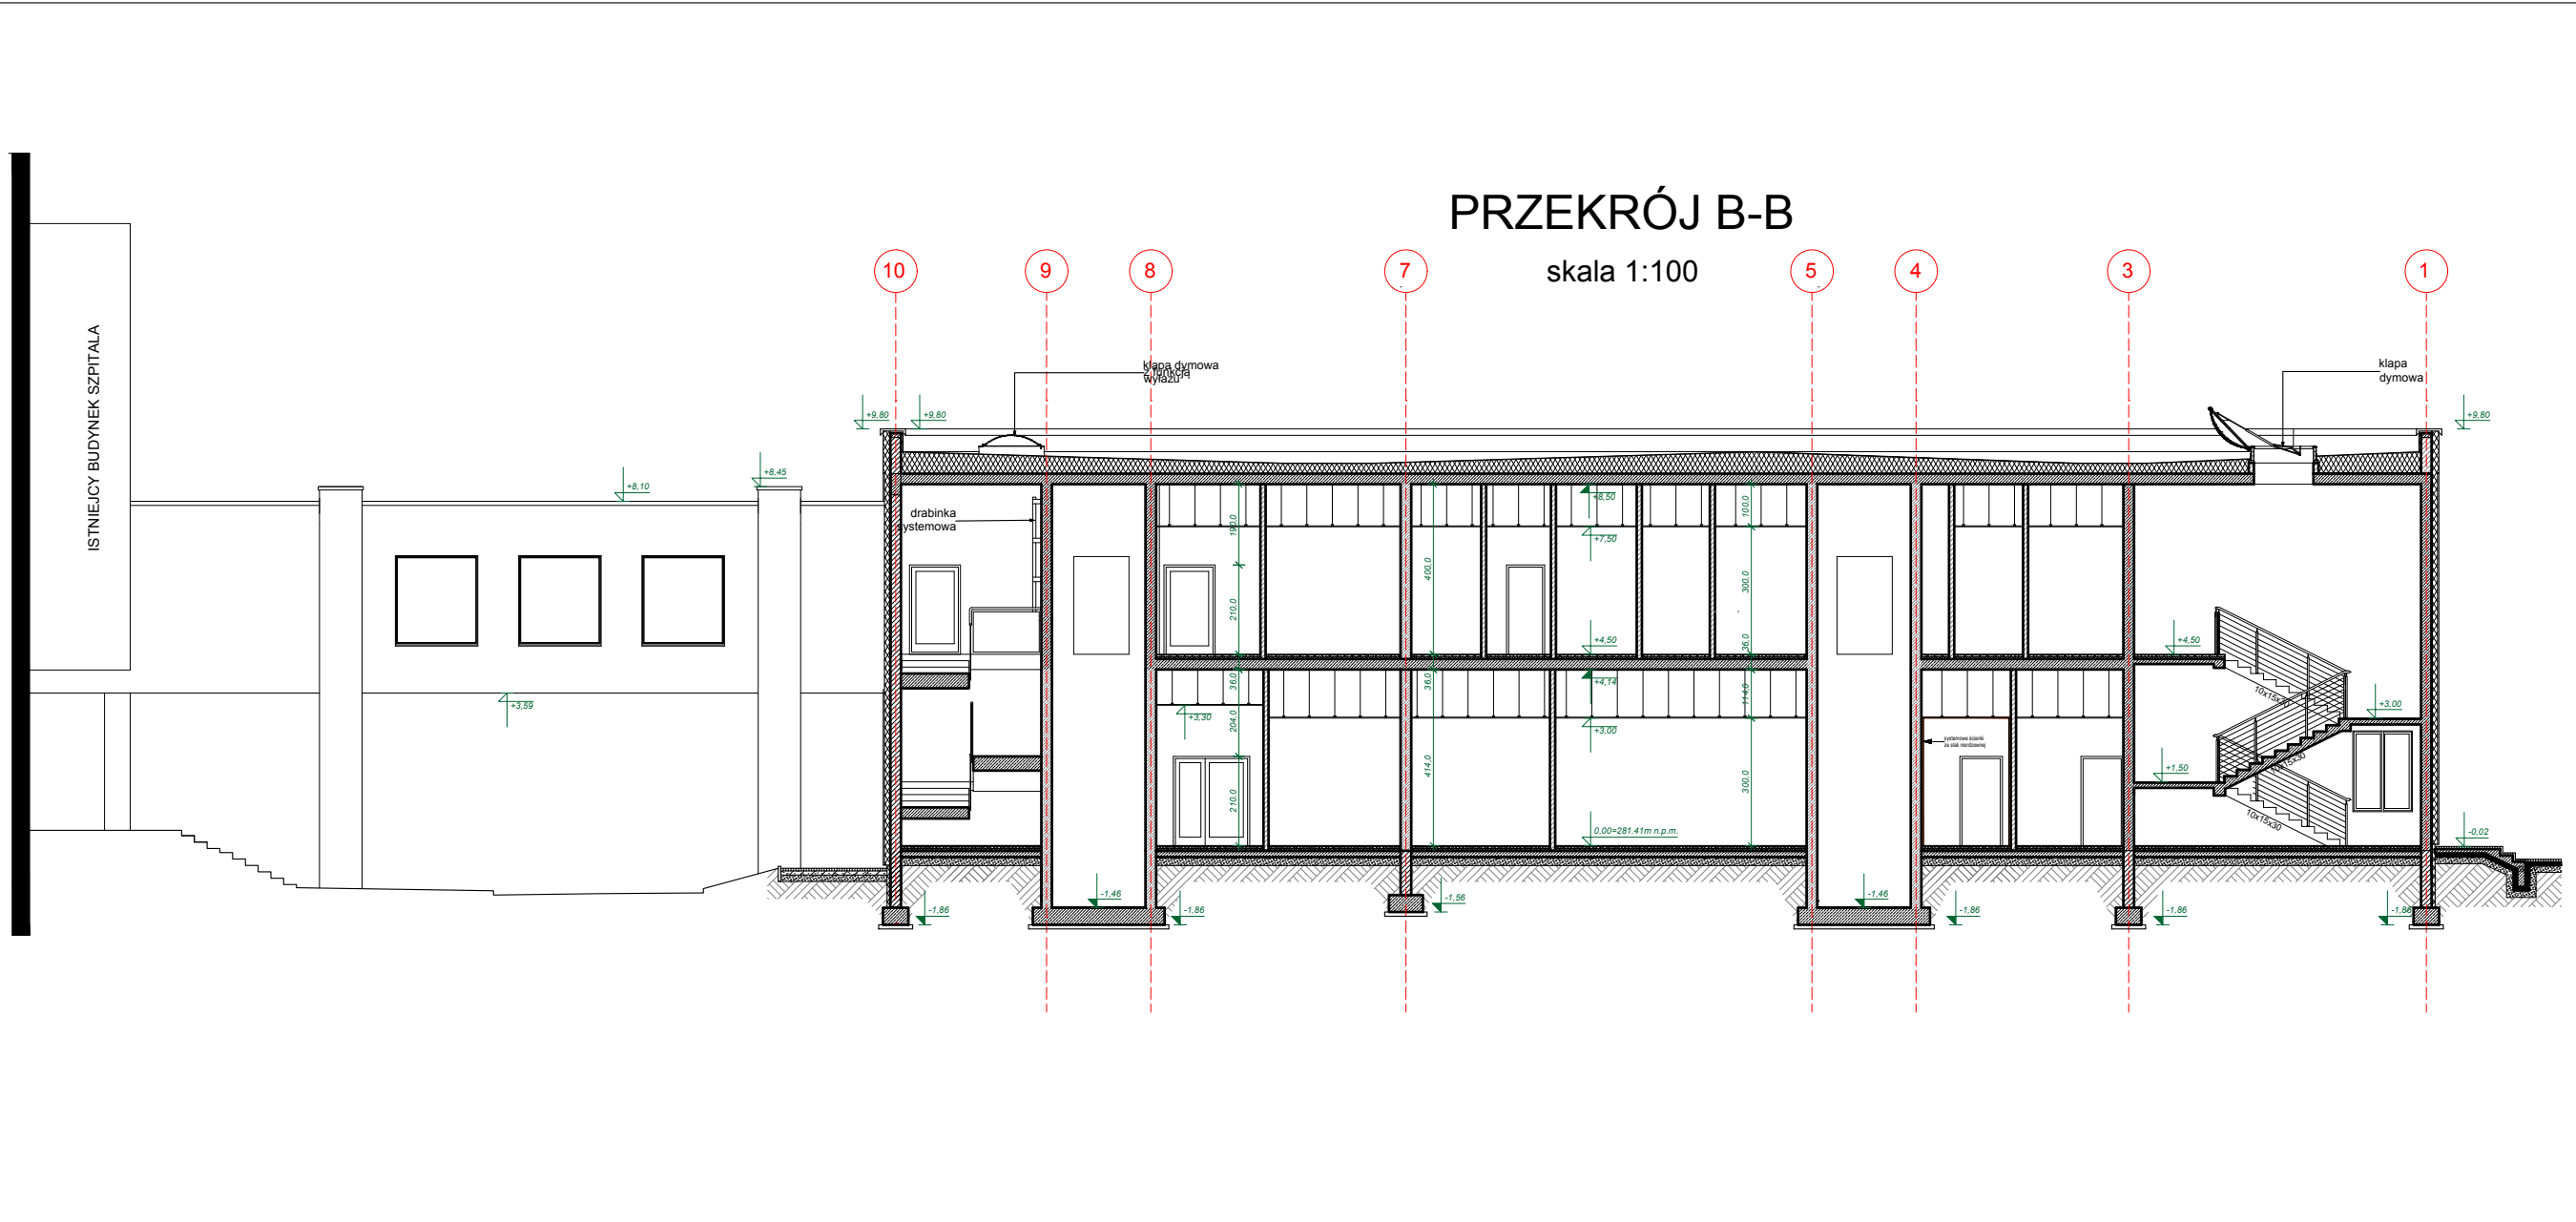

| | | |
|----------|---|---------------|
| Zadanie: | INWENTARYZACJA BUDYNKU NR 29 SZPITALNY ODDZIAŁ RATUNKOWY | |
| Typ: | PRZEKRÓJ B-B | Skala: 1:100 |
| | | Rys.: INW-006 |