


ELEWACJE
PÓŁNOCNA
POŁUDNIOWA

ELEWACJA PÓŁNOCNA

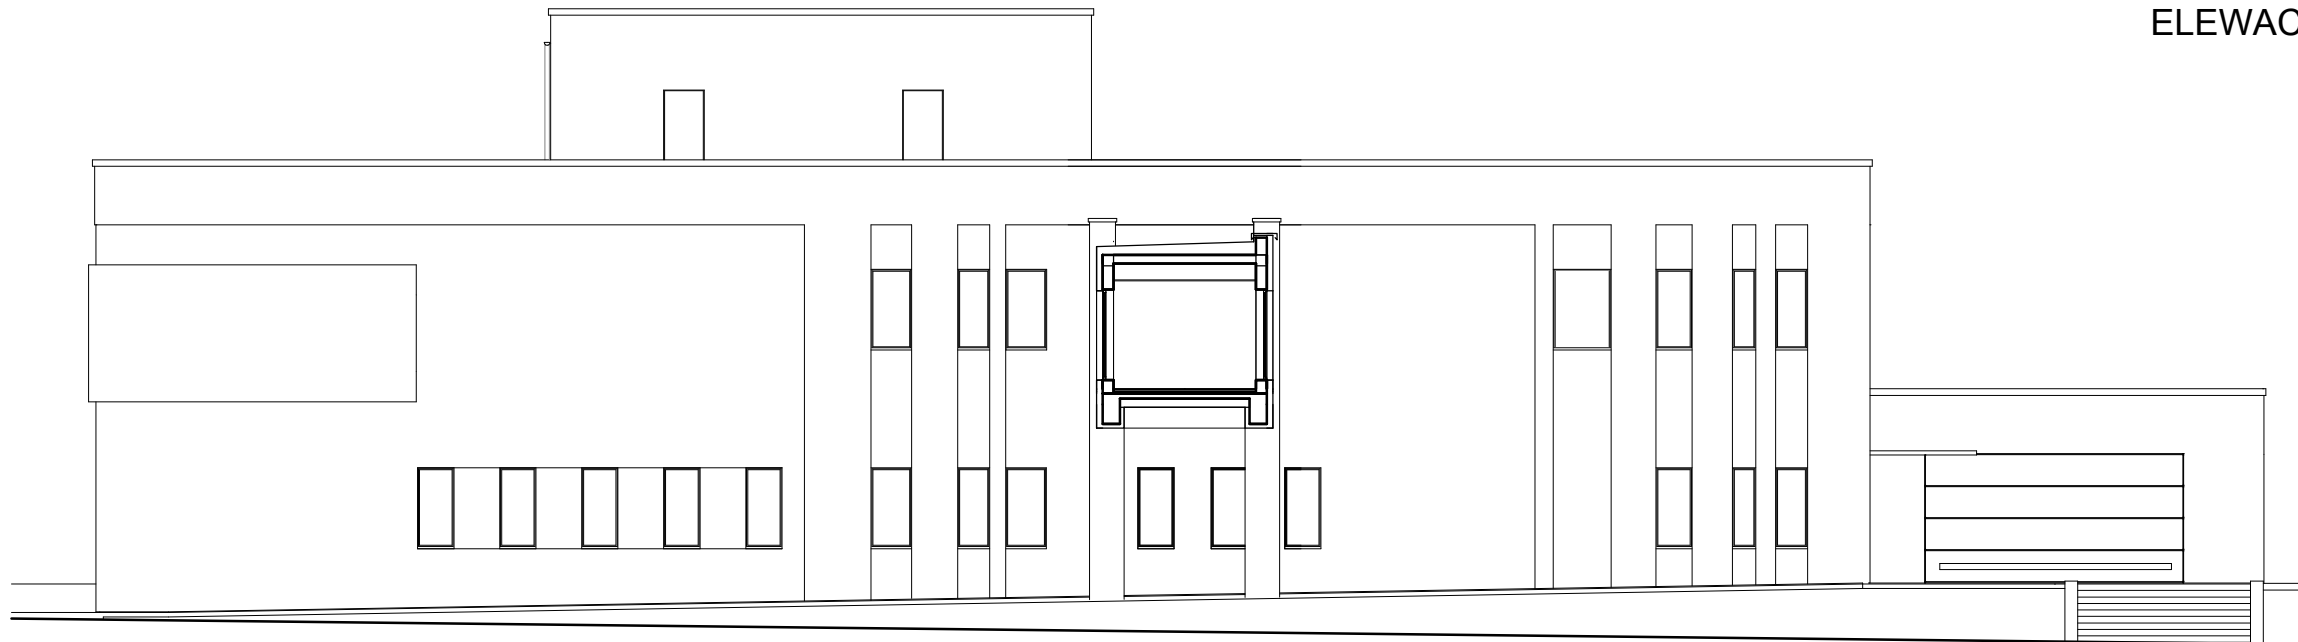

ELEWACJA POŁUDNIOWA



Zadanie: INWENTARYZACJA BUDYNKU NR 29
SZPITALNY ODDZIAŁ RATUNKOWY

Tytuł: ELEWACJE POŁUDNIOWA PÓŁNOCNA	Skala: 1:100
	Rys.: INW-007