


ELEWACJE
ZACHODNIA
WSCHODNIA

ELEWACJA ZACHODNIA

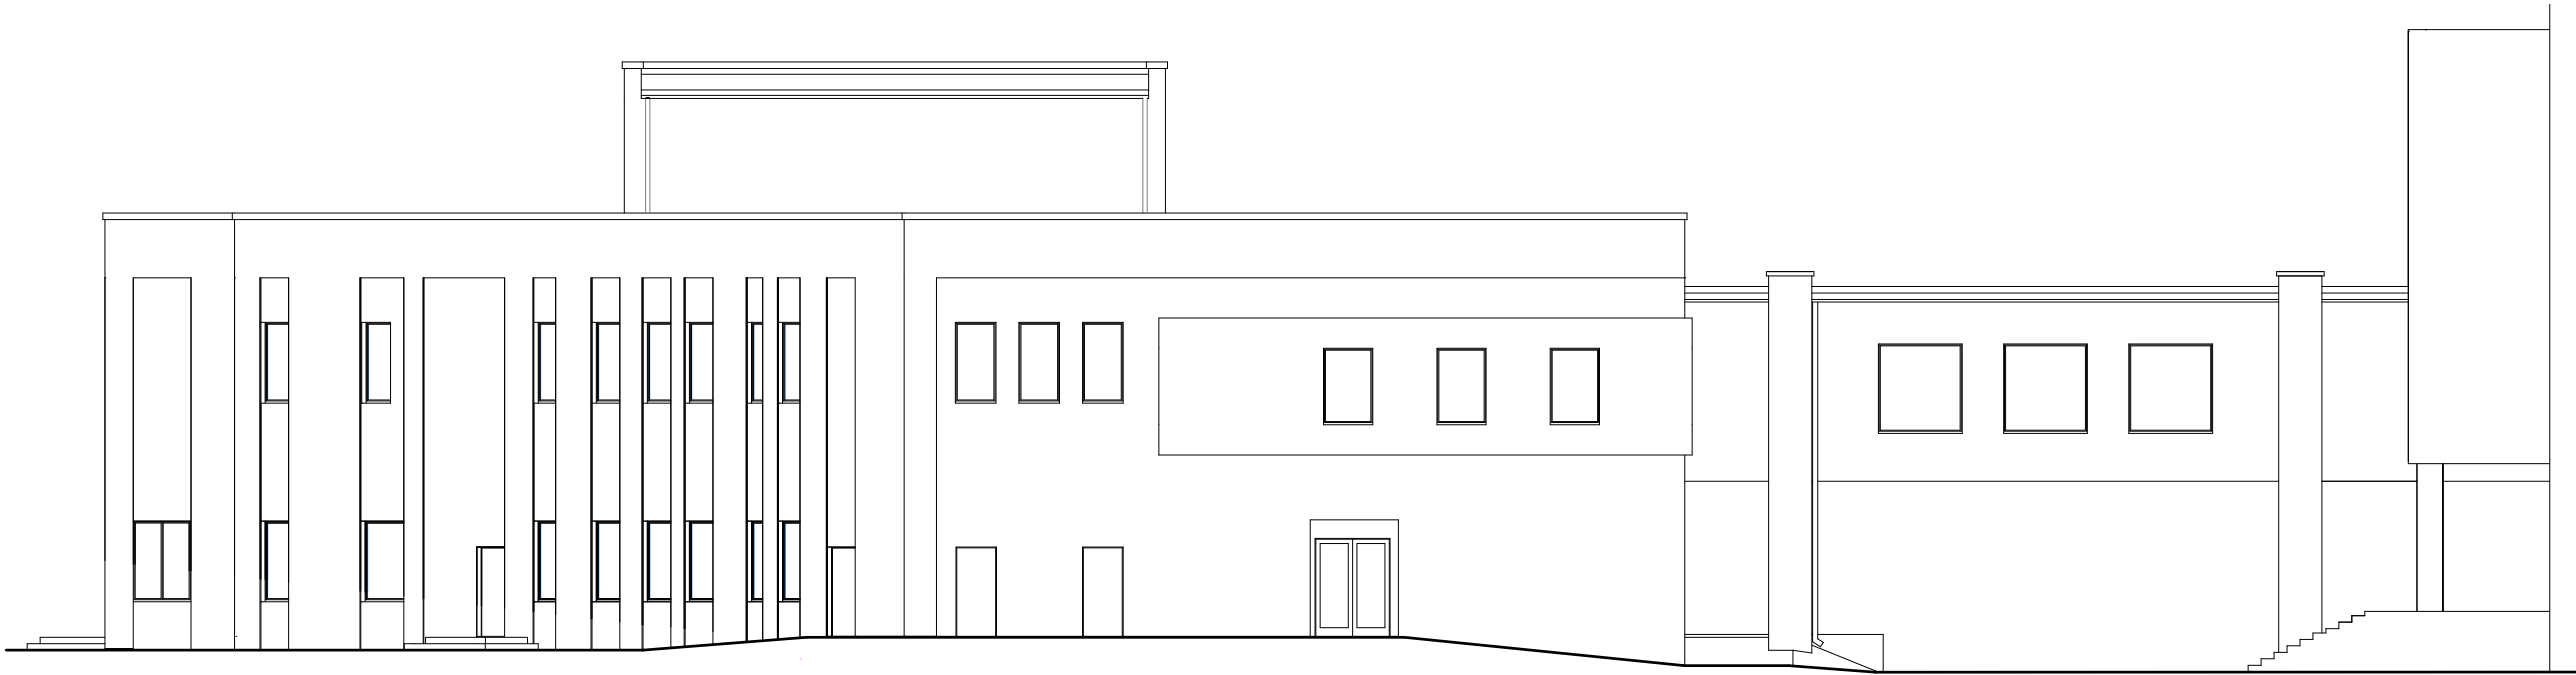

ELEWACJA WSCHODNIA

