RZUT DACHU - ŁĄCZNIK
SKALA 1:100

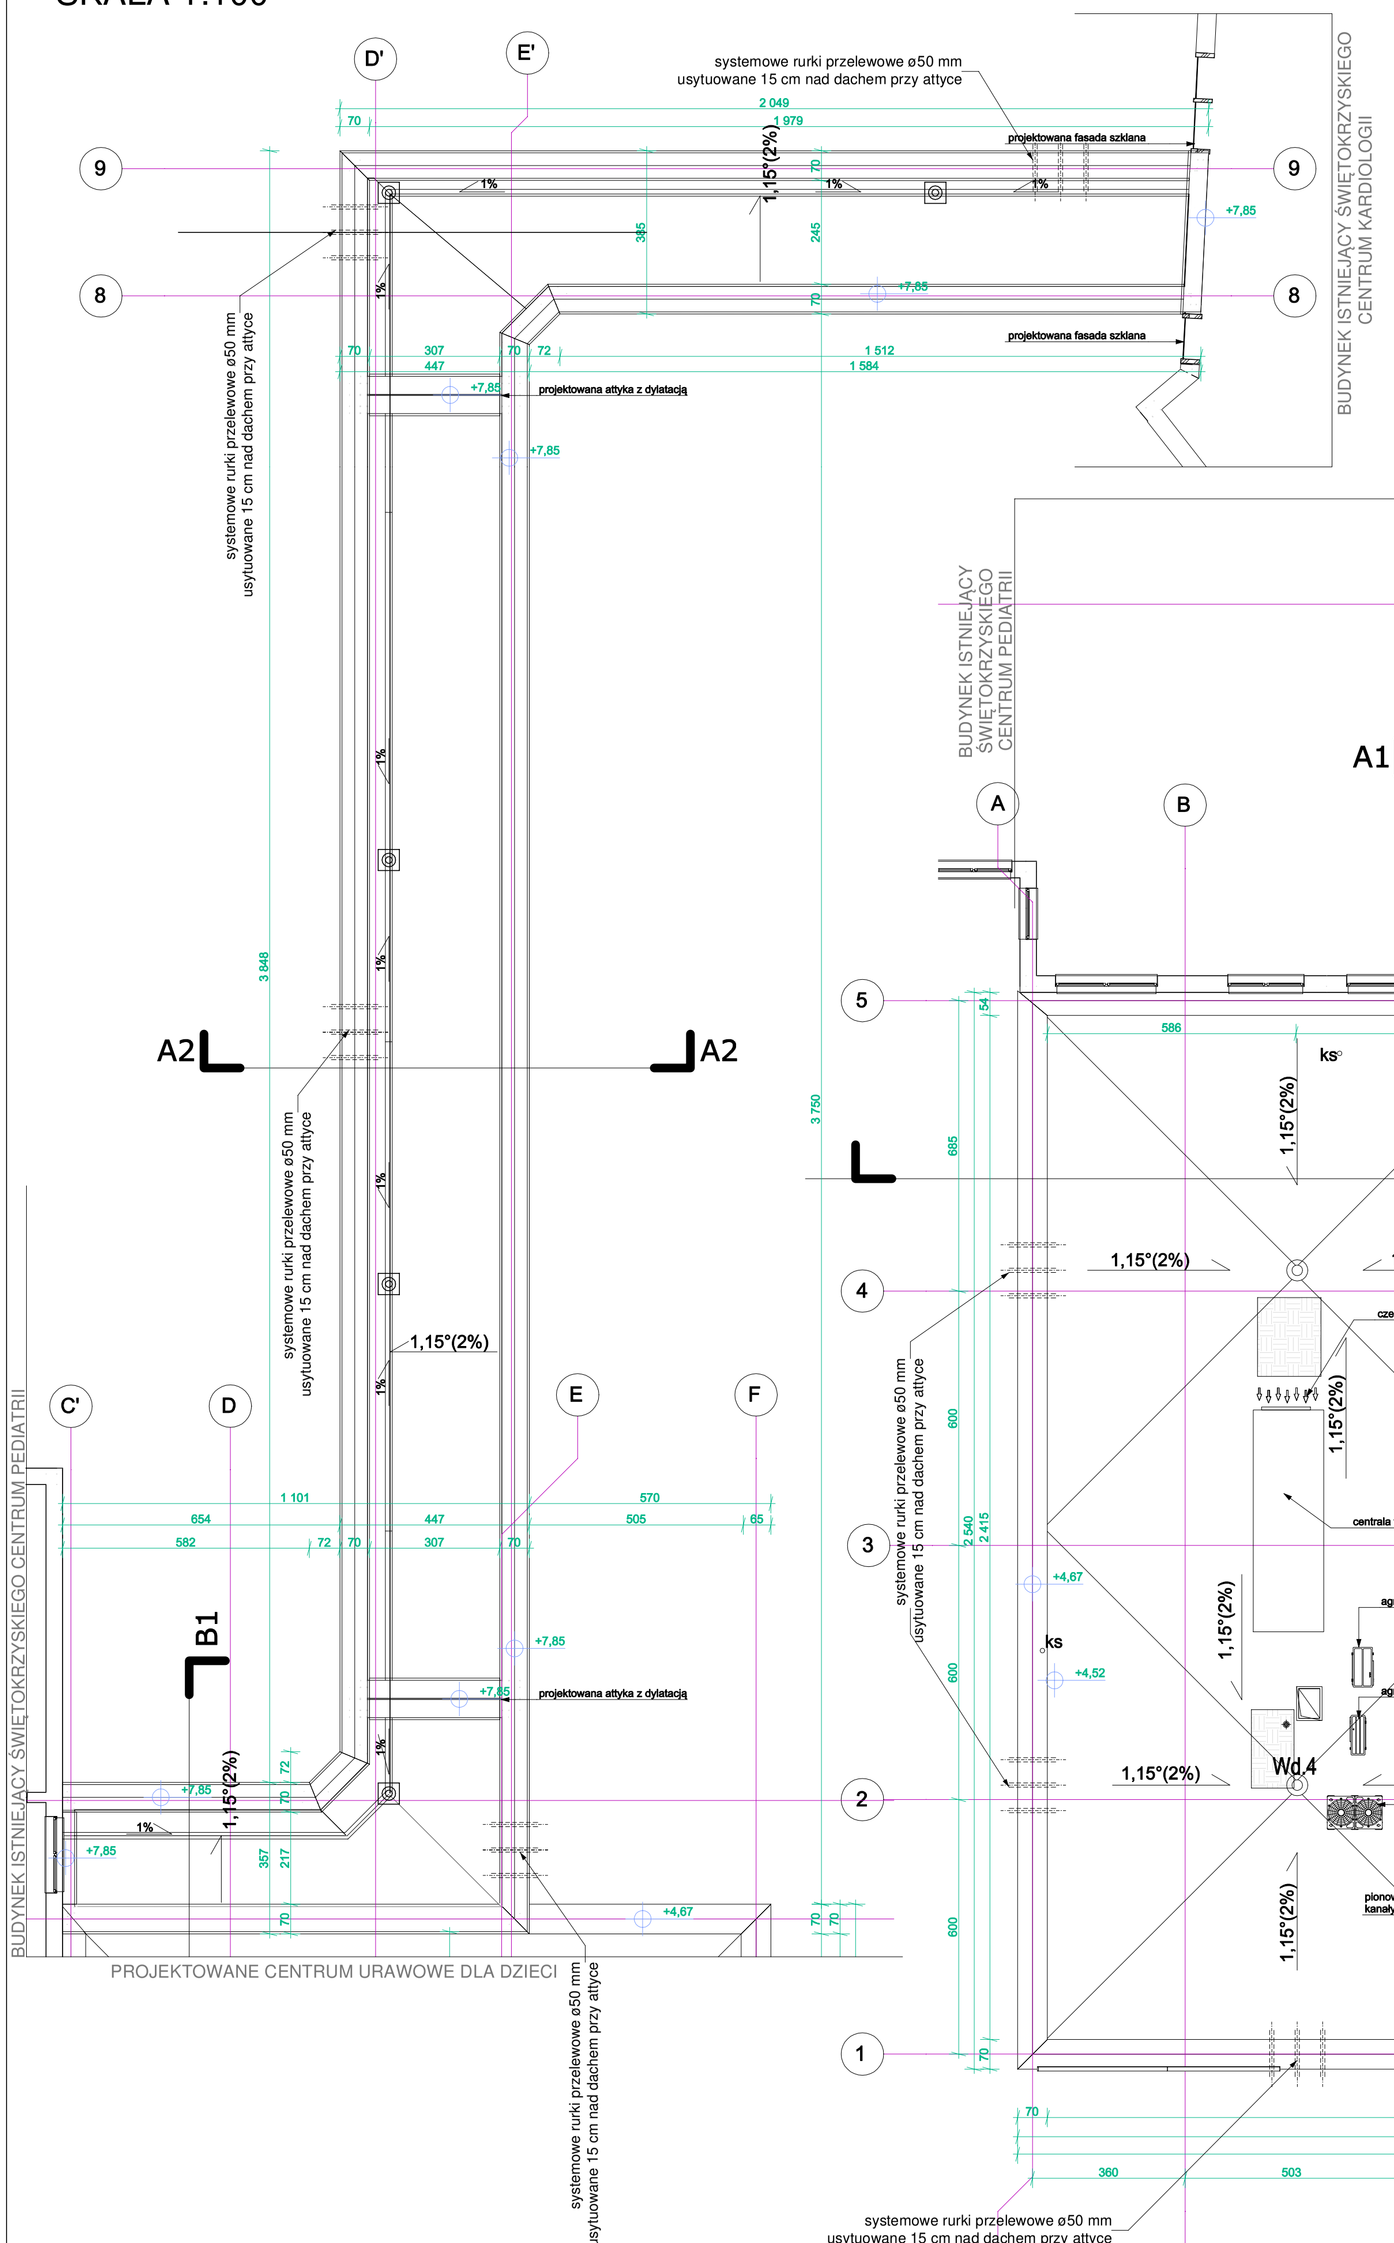

RZUT DACHU - BUDYNEK CENTRUM URAZOWE DLA DZIECI
SKALA 1:100

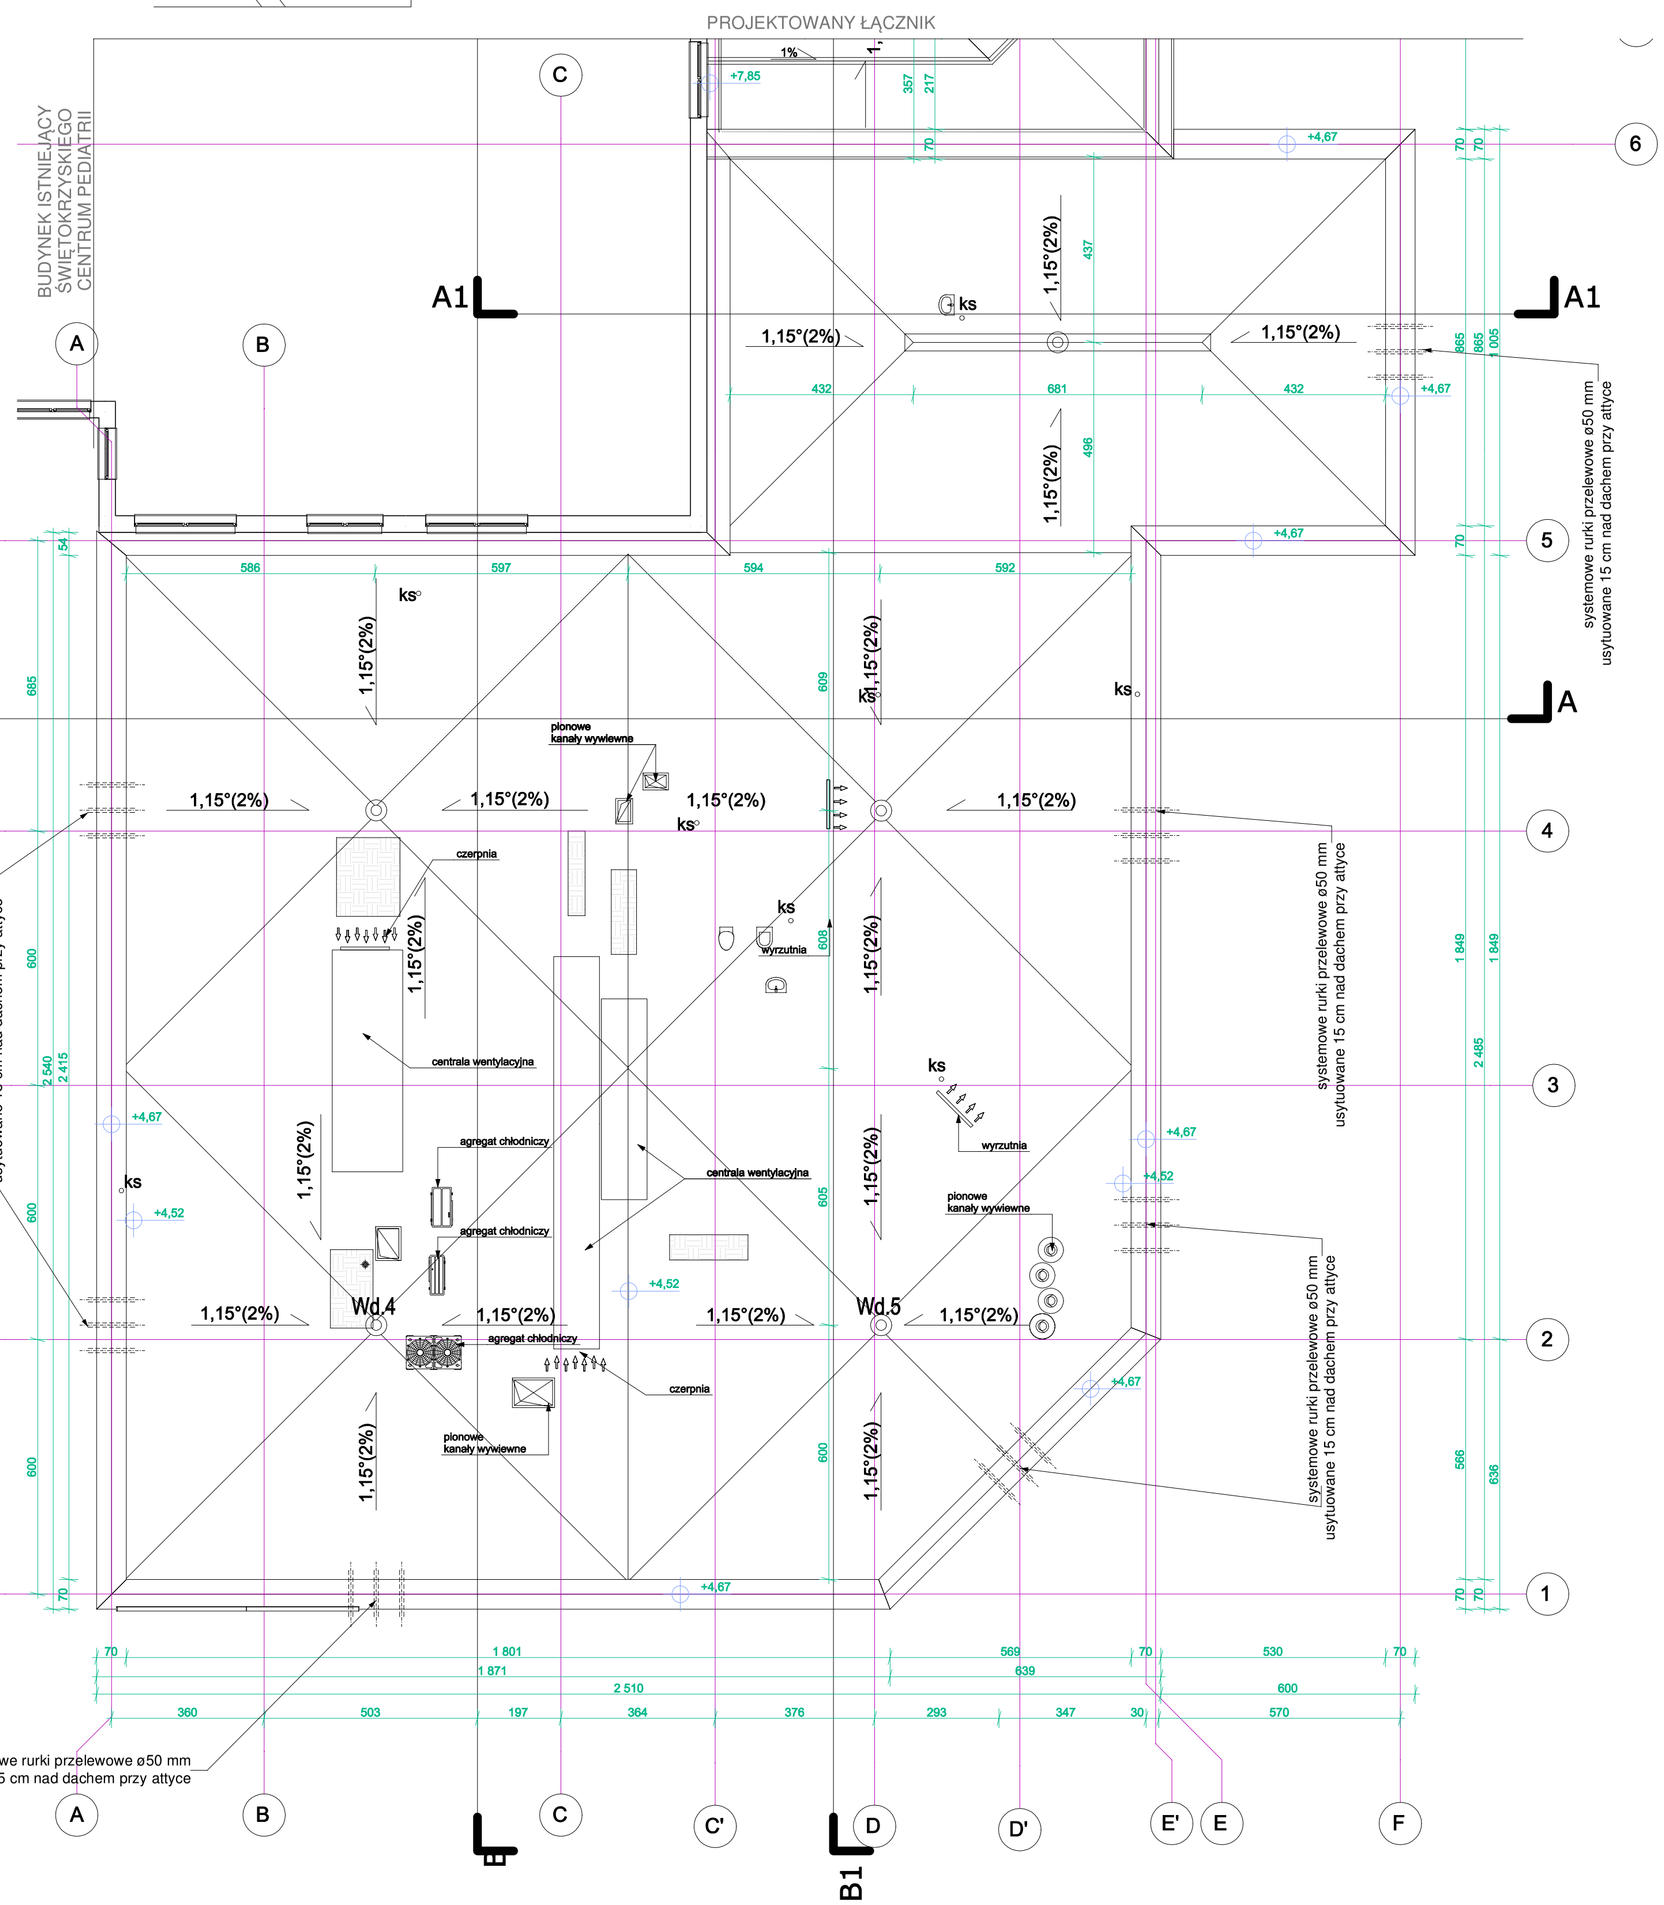

RZUT DACHU

SCHEMAT PROJEKTOWANEGO BUDYNKU CENTRUM URAZOWE DLA DZIECI Z ŁĄCZNIKIEM

A- PROJEKTOWANY BUDYNEK CU DLA DZIECI
B- BUDYNEK ISTNIEJĄCY ŚCP
C- PROJEKTOWANY ŁĄCZNIK

UWAGI:
1.Z uwagi na specyfikację obiektu użytkowanego, w przypadku dodatkowych prac nie zawartych w przedmiotowym zakresie prac projektowych wymagana jest konsultacja z Inwestorem i autorem projektu
2.Wszelkie przyjęte w fazie realizacji zamienne rozwiązania techniczne i technologiczne należy bezwzględnie konsultować i zatwierdzić z autorem niniejszego opracowania
3.Niniejszy rysunek stanowi integralną część wielobranżowego projektu budowlanego i należy rozpatrywać go łącznie z opisem technicznym i projektami branż
4. Poziom 0 projektowanego budynku dostosowań do poziomu parteru budynku istniejącego Świętokrzyskiego Centrum Pediatrii

Jednostka projektowa:

CANEA

CANEA Inżynieria i Komputery - Artur Polakowski
25-035 Kielce, Al. Legionów 3/4
tel: (41) 344-7000; fax: (41) 344-77-80; e-mail: biuro@canea.com.pl

Inwestor:
WOJEWÓDZKI SZPITAL ZESPOLONY,
UL. GRUNWALDZKA 45, 25-736 KIELCE
WOJ. ŚWIĘTOKRZYSKIE

Inwestycja:
UTWORZENIE CENTRUM URAZOWEGO DLA DZIECI
W WOJEWÓDZKIM SZPITALU ZESPOLONYM W KIELCACH
PRZY ULICY GRUNWALDKIEJ 45

Zadanie:
PRZEBUDOWA I ROZBUDOWA BUDYNKU ŚWIĘTOKRZYSKIEGO CENTRUM PEDIATRII O CENTRUM URAZOWE DLA DZIECI Z ŁĄCZNIKEM POMIĘDZY BUDYNKAMI, ZAGOSPODAROWNIEM TERENU, ZMIANĄ LOKALIZACJI MIESCA NA ODPADY, ZMIANĄ LOKALIZACJI AGREGATU PRĄDOTWÓRCZEGO

Adres obiektu: Kielce, działki nr 389/10, 389/11, 389/12, 389/13, i 390/13 obręb 0015 Kielce w rejonie ul. Grunwaldzkiej i ulicy S. Artwińskiego

Rewizja: A
Nr proj.: 17-12-01
Data: 02.2018
Branża: ARCHITEKTURA
Etap: PROJEKT WYKONAWCZY

FUNKCJA	NAZWISKO	PODPIS
Projektował:	mgr inż. arch. Andrzej Wojarski upr. nr KL-32/89	
Opracował:	mgr inż. arch. Emilia Zapała	
Sprawdził:	mgr inż. arch. Angelika Chyb upr. nr 212/SWOKK/2015	

Tytuł: RZUT DACHU
Skala: 1:100
Rys.: PW-ARCH-003