



NEUROCHIRURGIA
POMIESZCZENIE NR 010
Skala 1:200
STRONA A

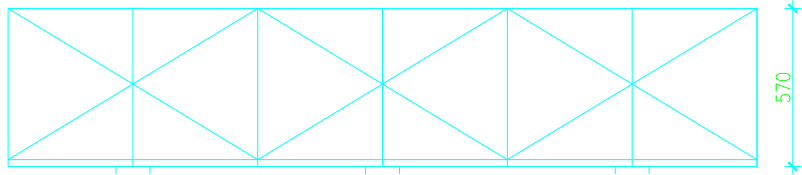

STRONA B

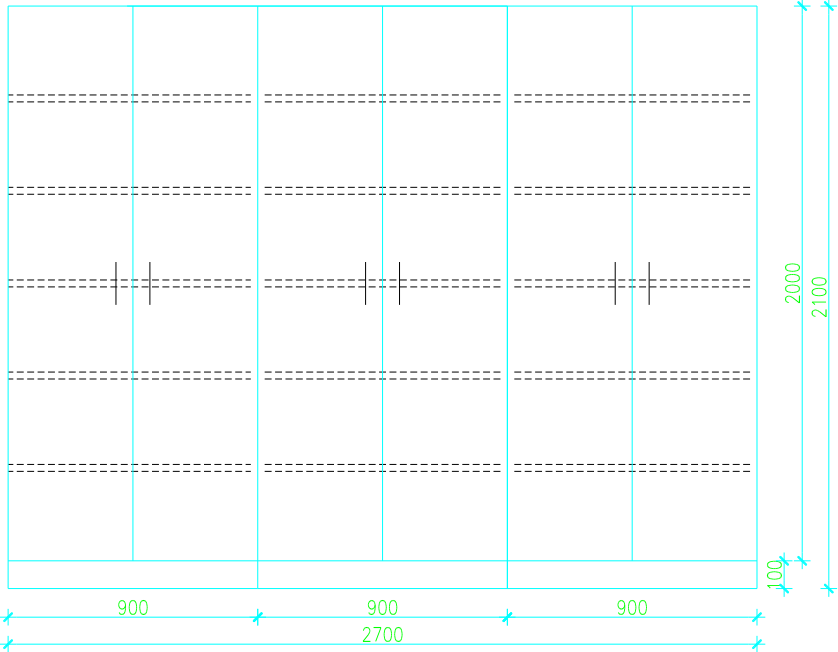