



NEUROCHIRURGIA
POMIESZCZENIE NR 008
Skala 1:200
STRONA A

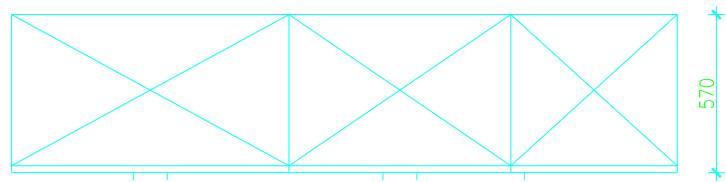

STRONA B

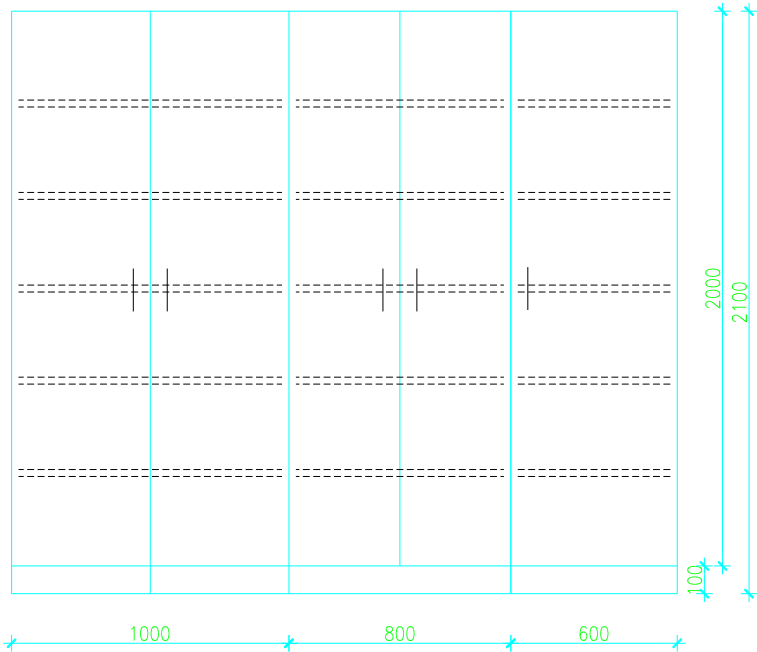