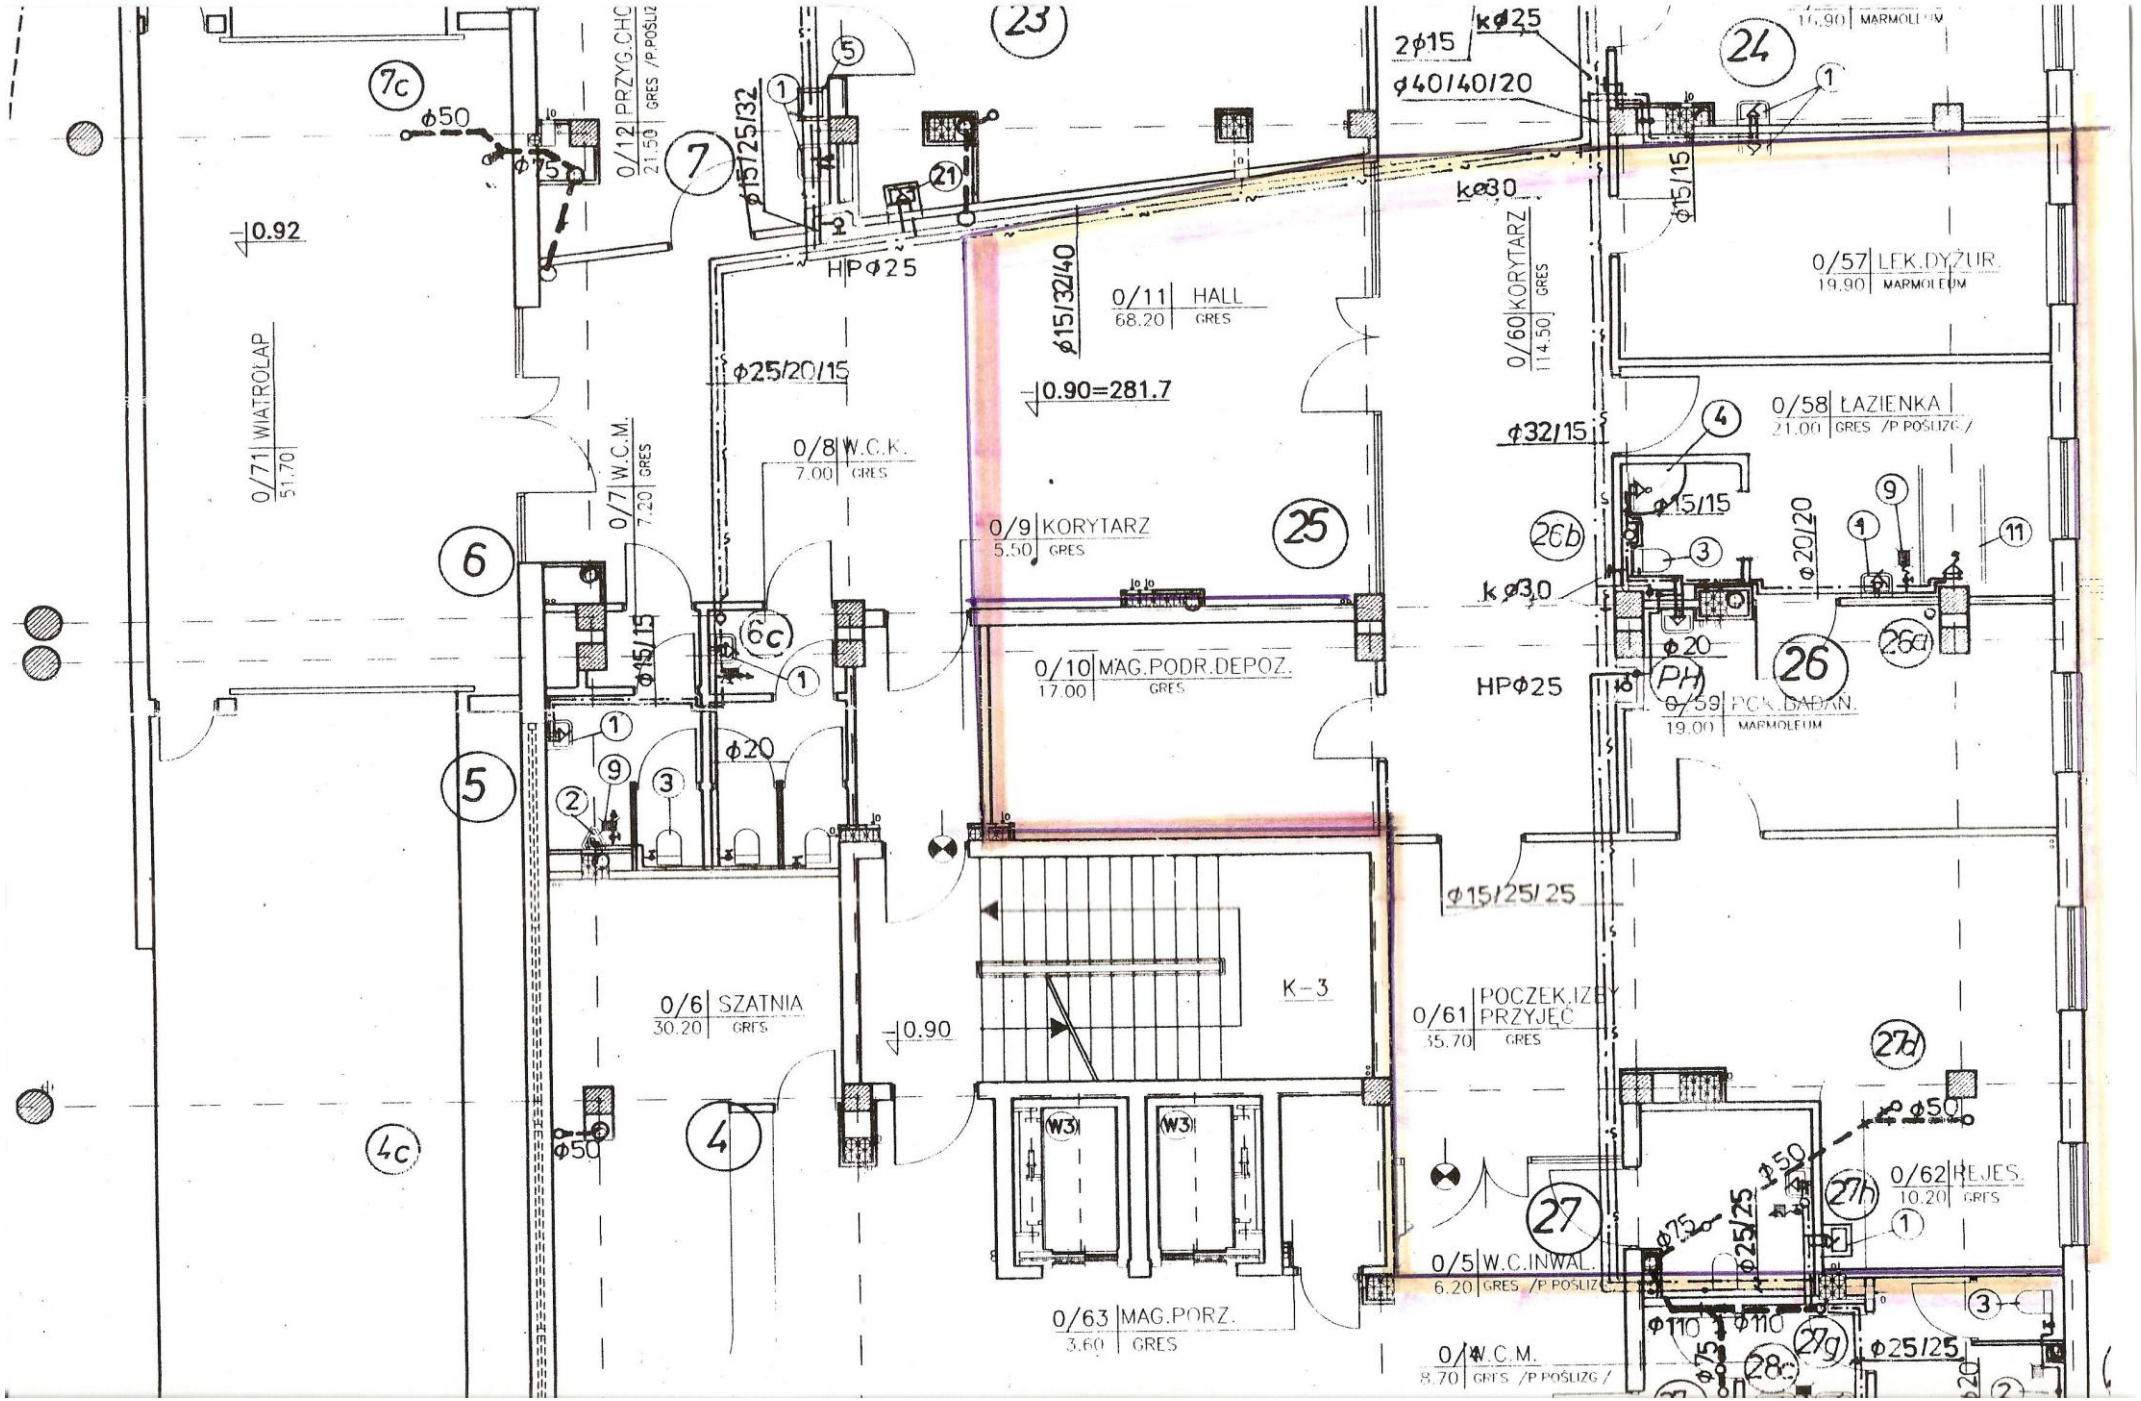
0/12 PRZYG.CHC
21.50 GRES /P.POŚLIZ
0/71 WIATROLAP
51.70
0/7 W.C.M.
7.20 GRES
0/8 W.C.K.
7.00 GRES
0/9 KORYTARZ
5.50 GRES
0/11 HALL
68.20 GRES
0/10 MAG.PODR.DEPOZ.
17.00 GRES
0/6 SZATNIA
30.20 GRES
0/63 MAG.PORZ.
3.60 GRES
K-3
0/60 KORYTARZ
114.50 GRES
0/57 LEK.DYŻUR.
19.90 MARMOLEUM
0/58 ŁAZIENKA
21.00 GRES /P.POŚLIZG./
0/59 POK.BADAN.
19.00 MARMOLEUM
0/61 POCZEK.IZBY PRZYJĘĆ
35.70 GRES
0/62 REJES.
10.20 GRES
0/5 W.C.INWAL.
6.20 GRES /P.POŚLIZ
0/4 W.C.M.
8.70 GRES /P.POŚLIZG/
HPφ25
0.92
0.90=281.7
0.90