



Projektowana rozdzielnica niskiego napięcia – widok w rozwinięciu
RG 2

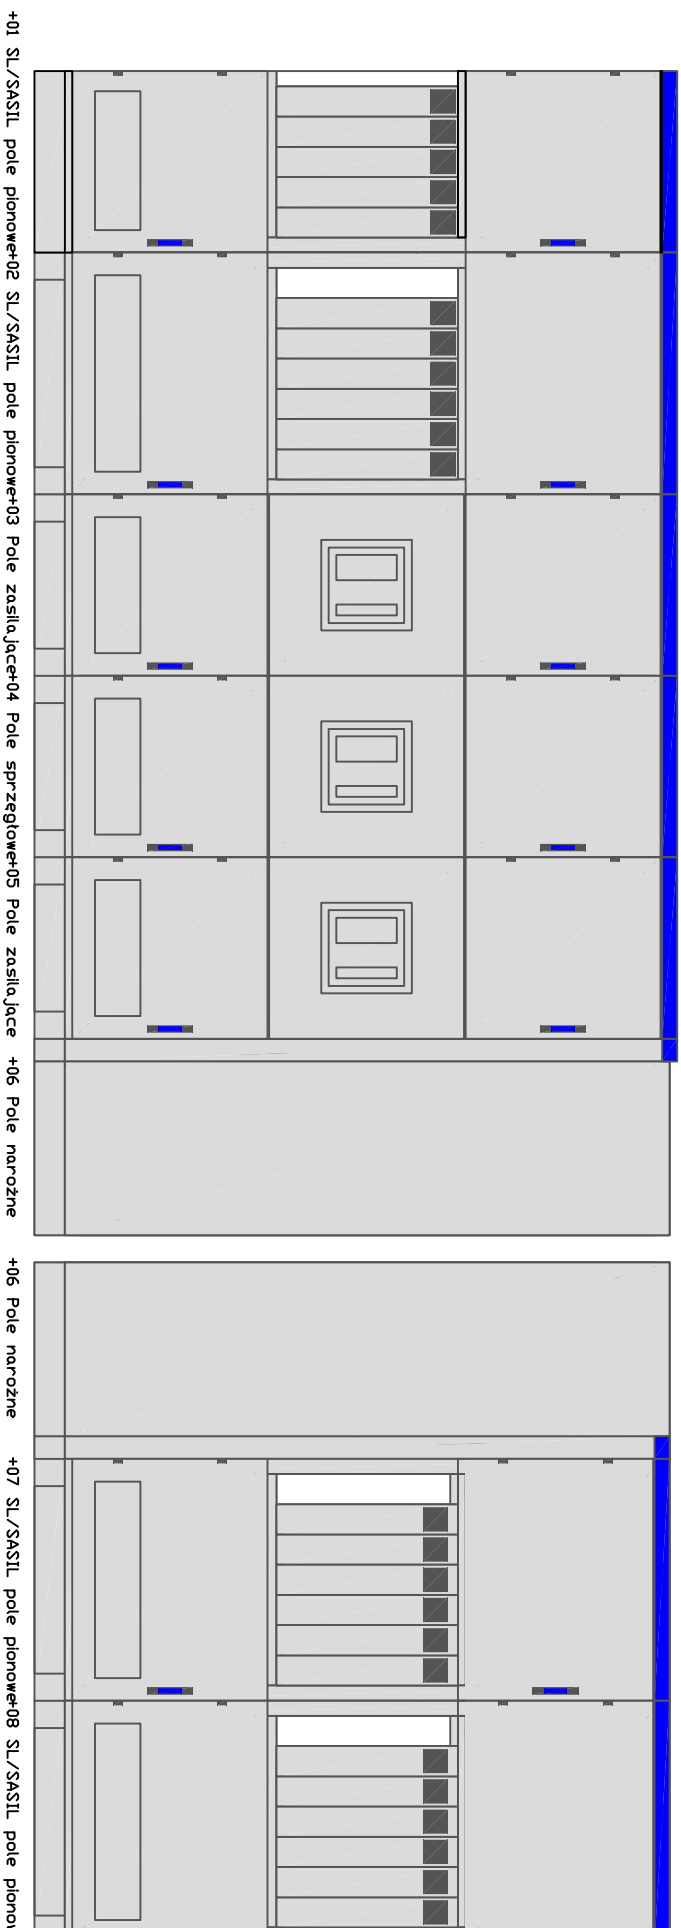

Projektowana rozdzielnica niskiego napięcia – widok z góry

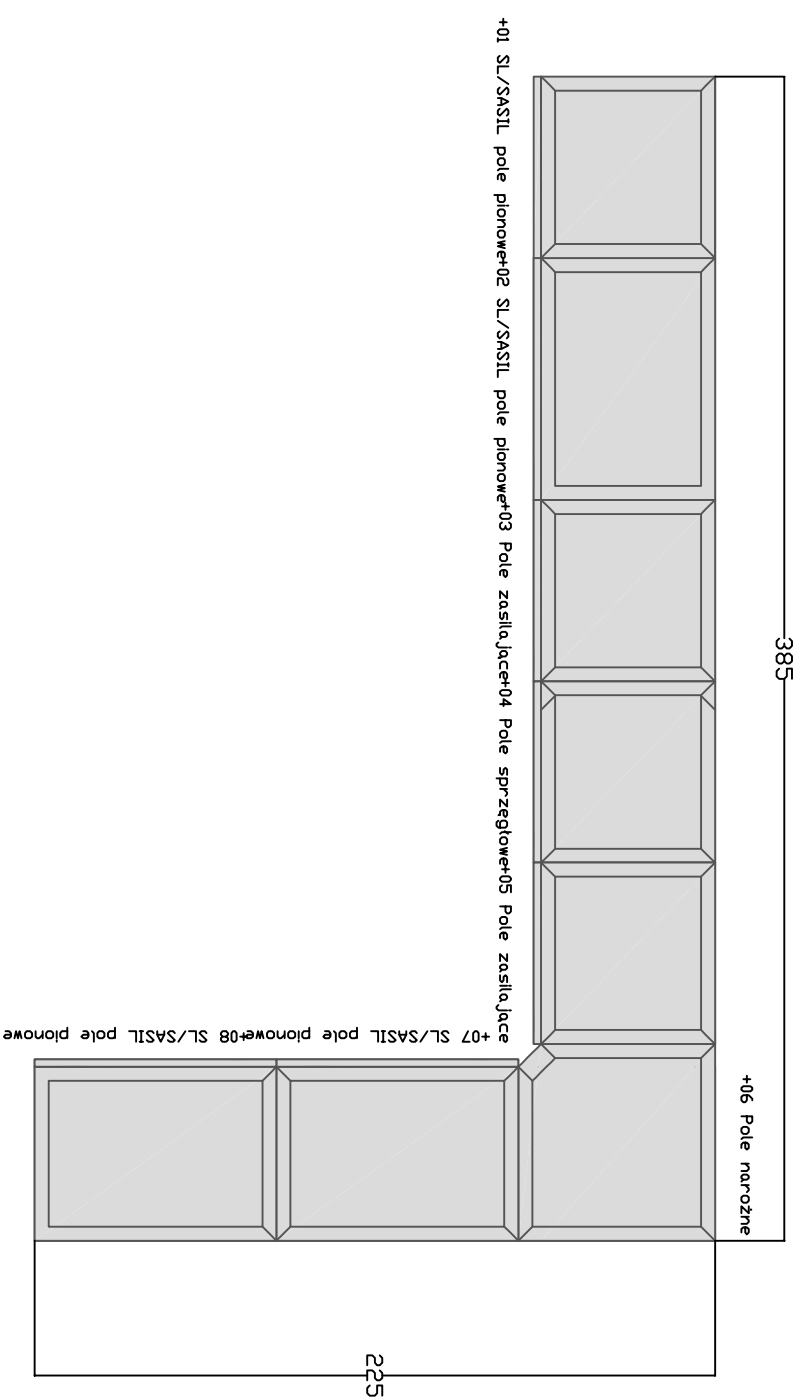

Inwestor: Wojewódzki Szpital Zespolony ul. Grunwaldzka 45 25–736 Kielce		Podziałka 1 : 25		Branża: Elektryczna	
Tytuł dok: <i>Przebudowa i rozbudowa stacji transformatorowej 15/0,4 kV "Szpital Czarnów nr 319"</i>					
Tytuł rys: Projektowana rozdzielnica niskiego napięcia RG 2					
Opracował:	Data:	mgr inż.Tomasz Szawca	KL 600/94		
Projektował:	01.2010r.	mgr inż.Tomasz Szawca	KL 600/94		
Sprawdził:		mgr inż.Grzegorz Szuba	KL 159/02		
				nr rys.: E-5	