
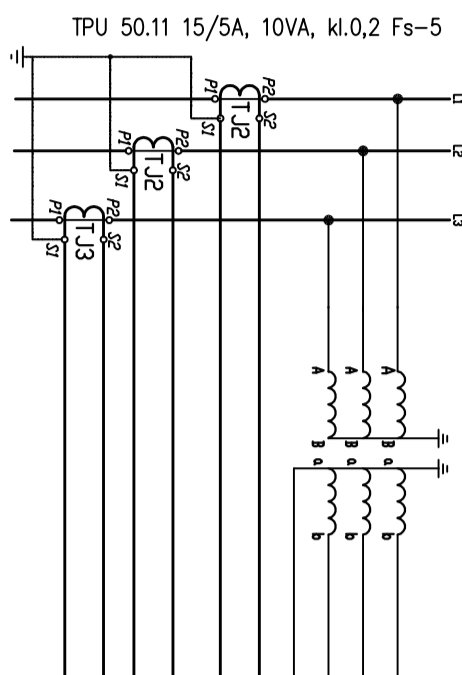



UMZ24-1 15kV-13/100-13
10VA, kl.0,2

nr ref.: 847-436/100-000 prod. WAGO
(przystosowac do plombowania)

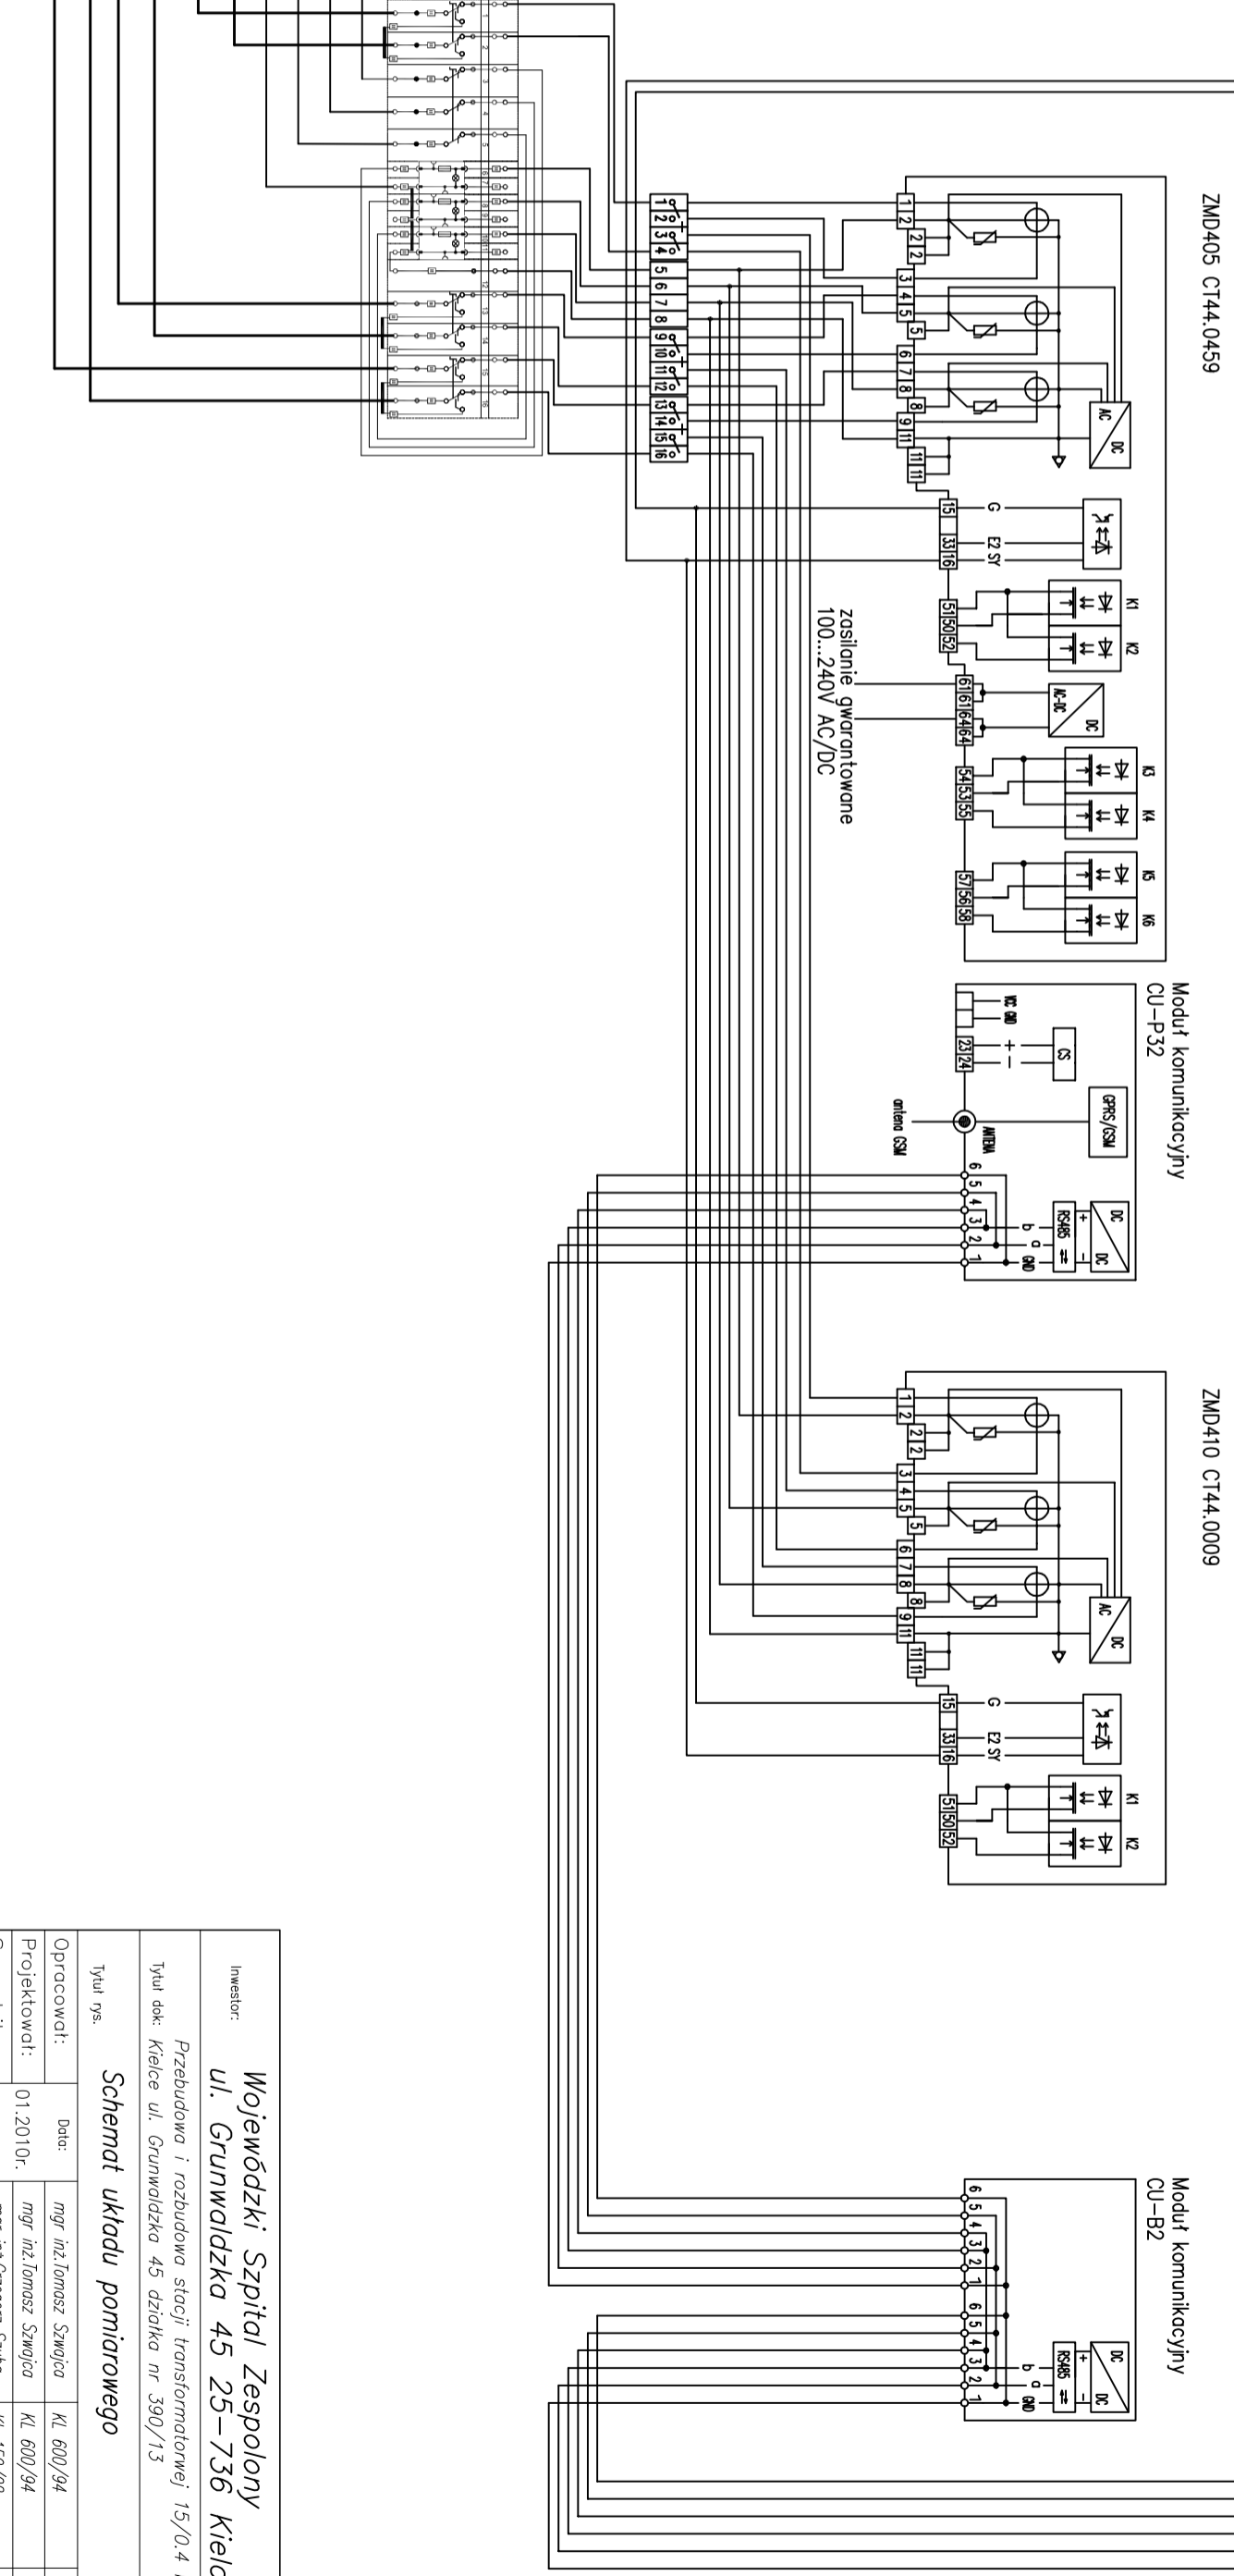

UMZ24-1 15kV-13/100-13
10VA, kl.0,2

nr ref.: 847-436/100-000 prod. WAGO
(przystosowac do plombowania)

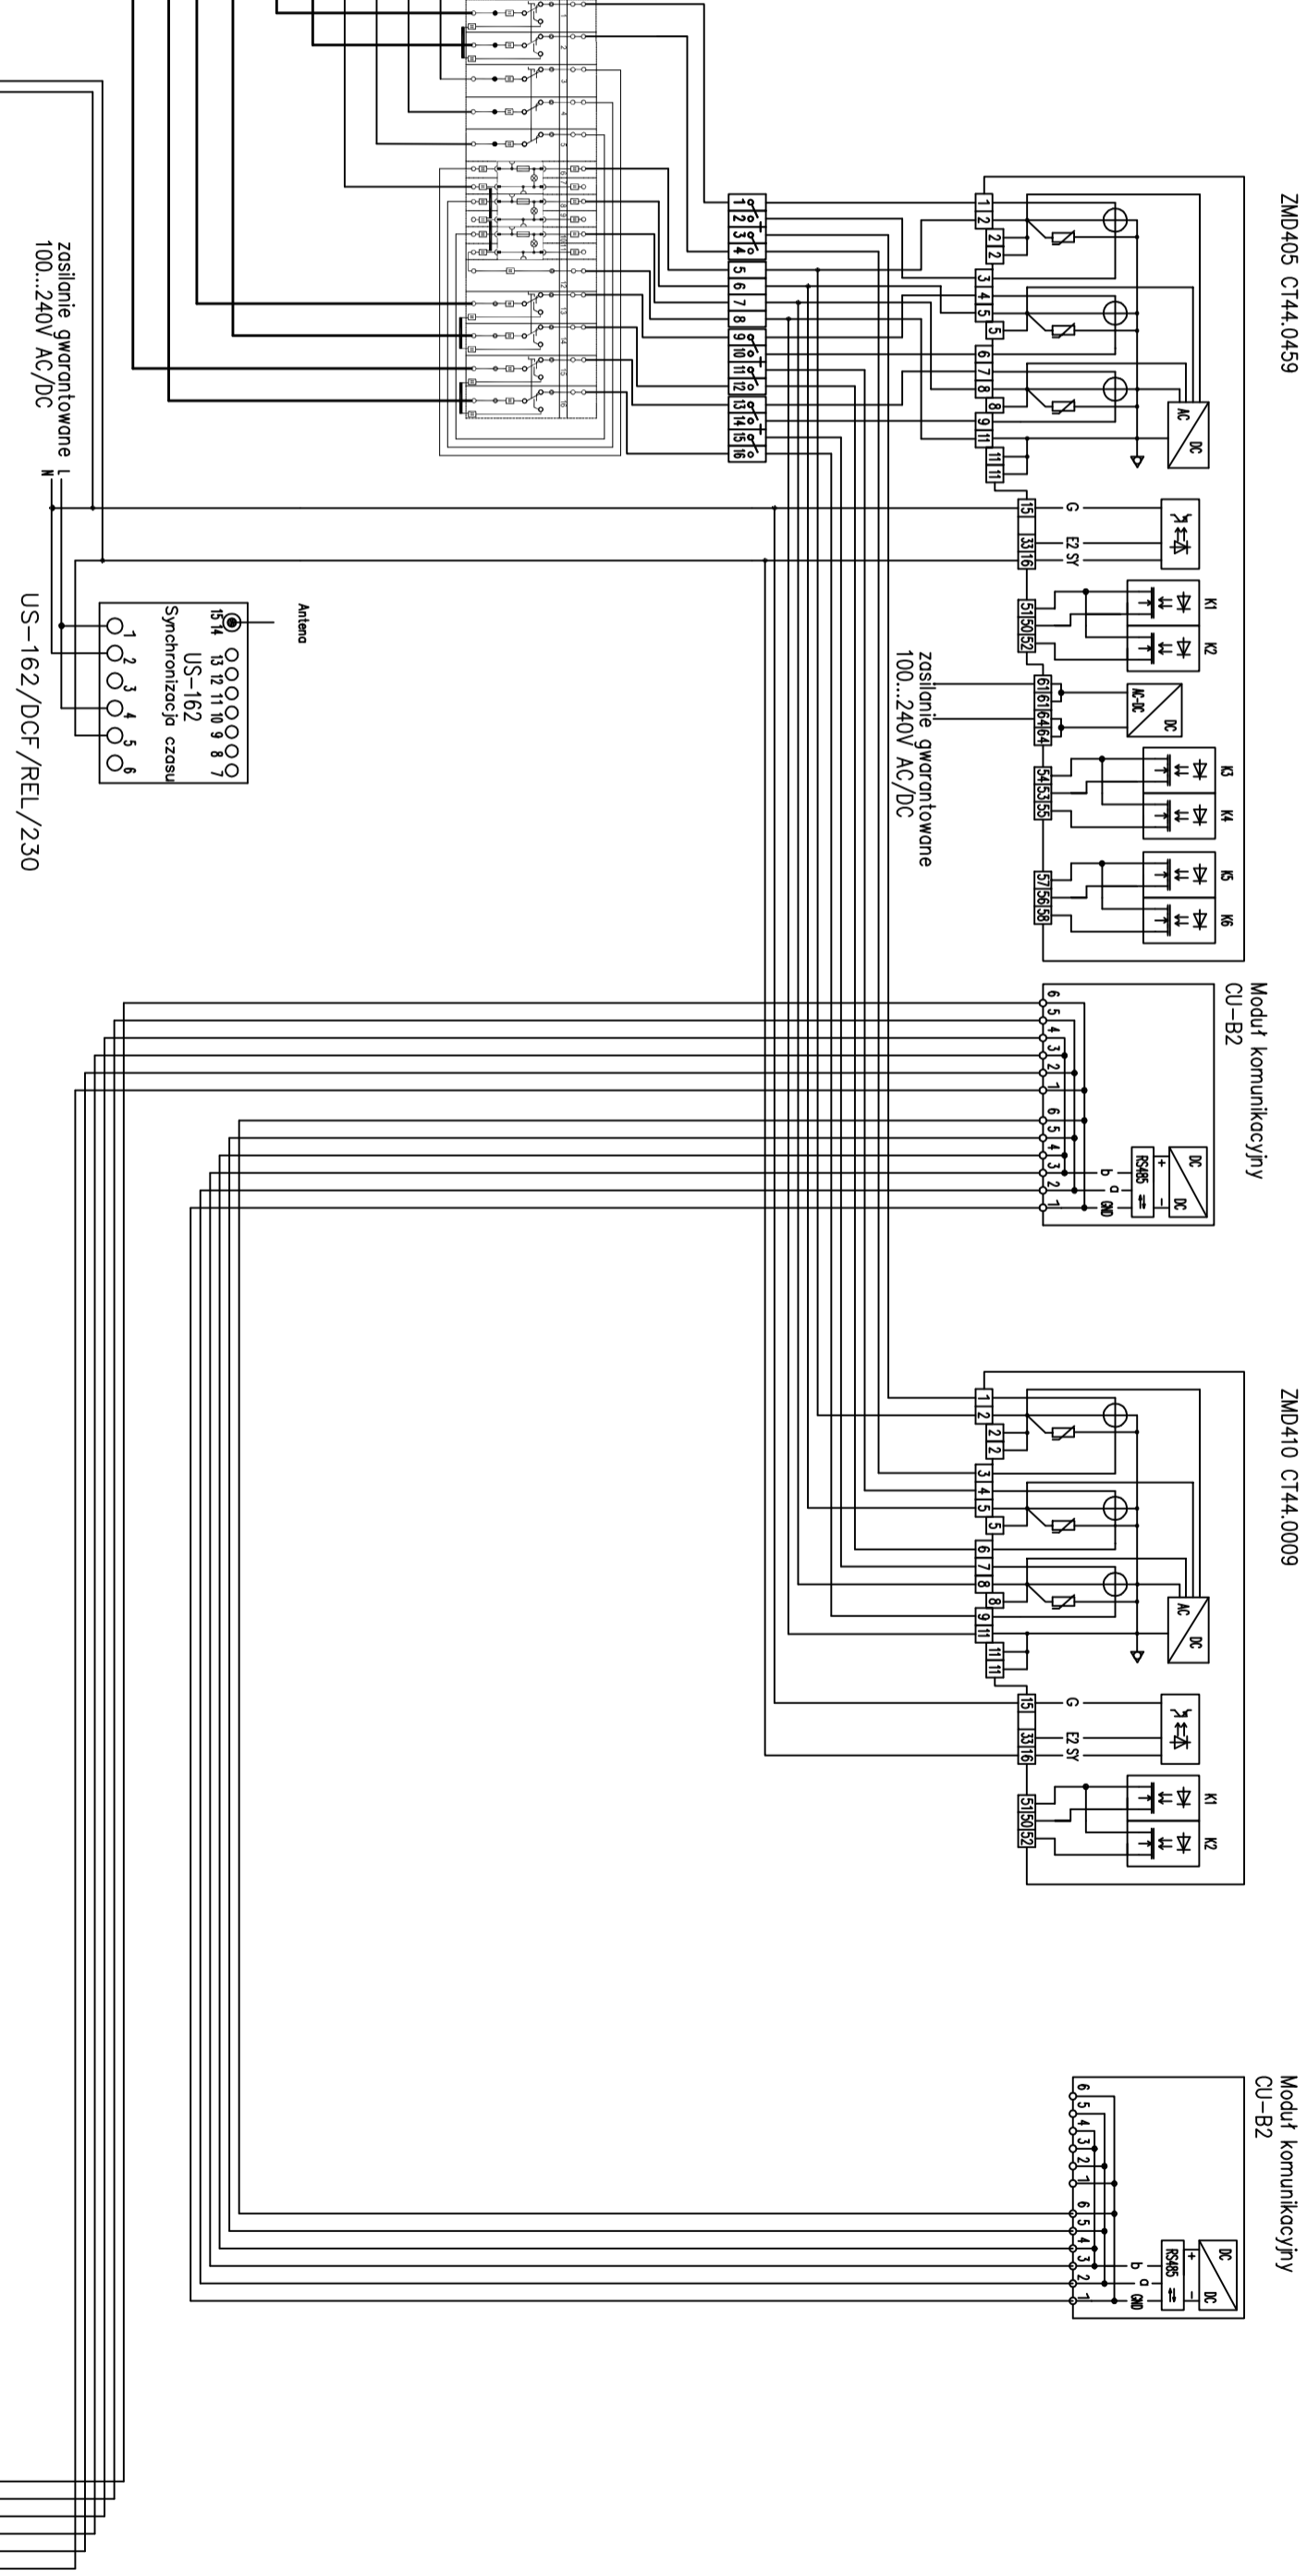

Inwestor:		Wojewódzki Szpital Zespólny	
Tytuł dok. Kancel. ul. Grunwaldzka 45 25-736 Kielce		ul. Grunwaldzka 45 25-736 Kielce	
Tytuł rys. Schemat układu pomiarowego		Podobnie	
Opracował:	Data:	mgr inż. Tomasz Świątca	KL 600/94
Projektował:	01.2010-	mgr inż. Tomasz Świątca	KL 600/94
Sprawił:		mgr inż. Grzegorz Szabo	KL 159/02
		nr rys. E-10	
		Branża: Elektryczna	