
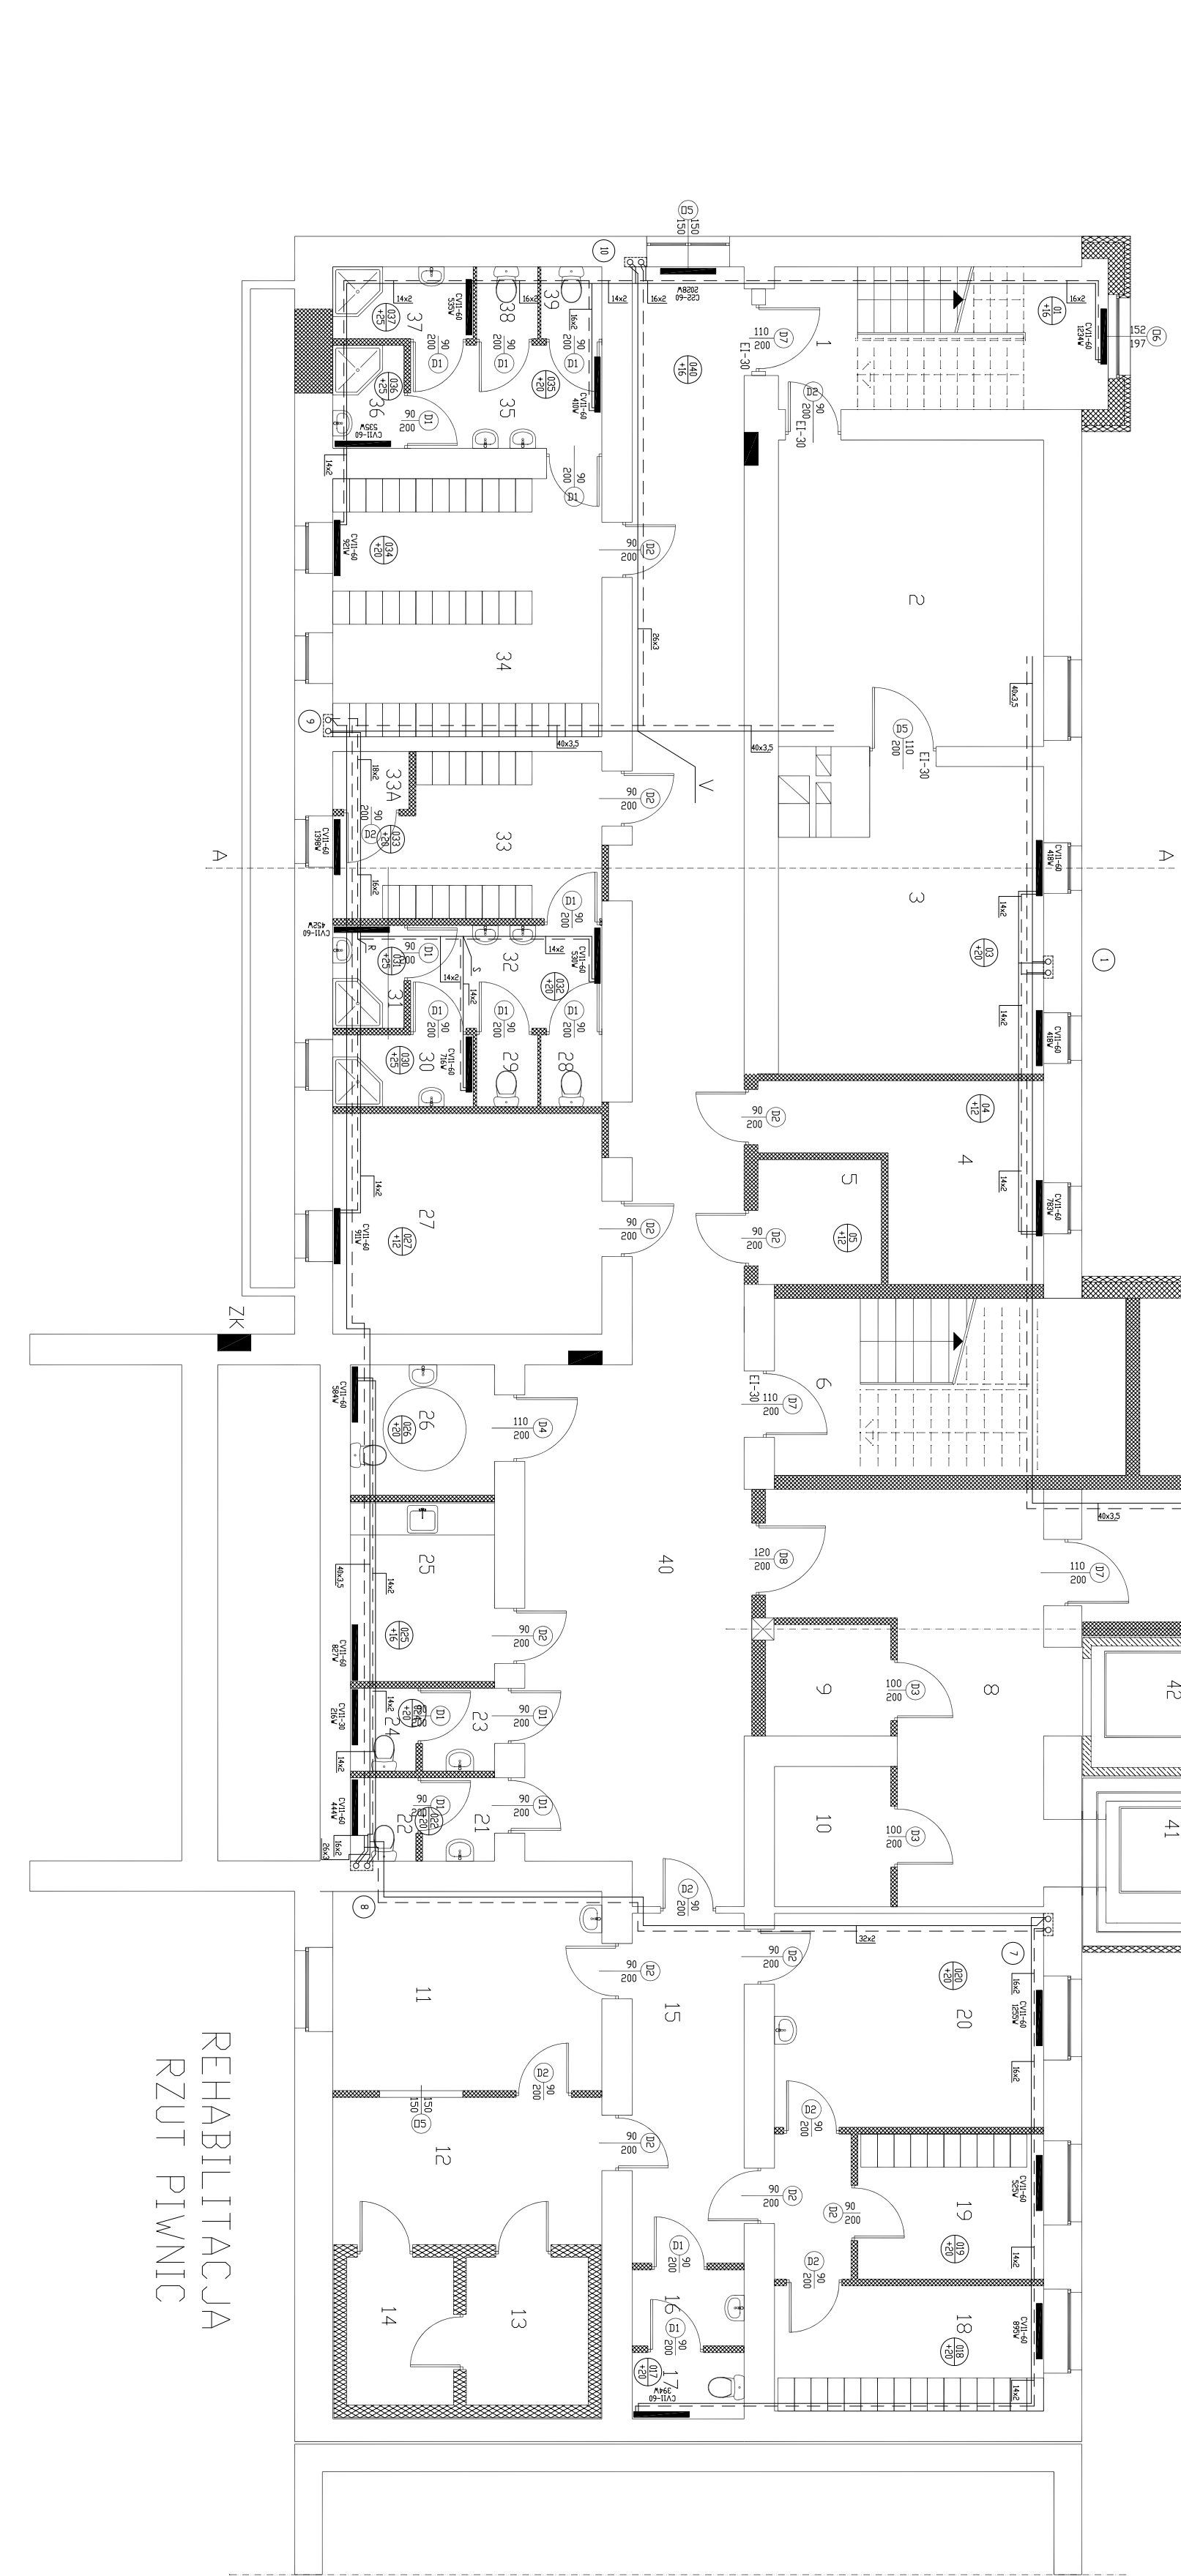


NR POD. NAZWA POMIESZCZENIA	POSAZDKA	POW. m2
1 KŁATKA SCHODOWA	PLYTKI CERAMICZNE	15,63 m²
2 KOTŁOWNIA	PLYTKI CERAMICZNE	26,54 m²
3 POM. TECHNICZNE	PLYTKI CERAMICZNE	24,50 m²
4 ARCHIWUM	PLYTKI CERAMICZNE	13,43 m²
5 MAGAZYN	PLYTKI CERAMICZNE	5,04 m²
6 KŁATKA SCHODOWA	PLYTKI CERAMICZNE	20,32 m²
7 POD - MIEJCE	PLYTKI CERAMICZNE	6,98 m²
8 HALL WINDOWY	PLYTKI CERAMICZNE	27,39 m²
9 MAGAZYN	PLYTKI CERAMICZNE	4,51 m²
10 MAGAZYN	PLYTKI CERAMICZNE	5,33 m²
11 PIWNICA	PCV ROLIN	17,50 m²
12 PIWNICA	PLYTKI CERAMICZNE	12,93 m²
13 PIWNICA	PLYTKI CERAMICZNE	5,89 m²
14 PIWNICA	PLYTKI CERAMICZNE	5,15 m²
15 KORYTARZ	PLYTKI CERAMICZNE	12,77 m²
16 PRZEDSIENIEK W.C	PLYTKI CERAMICZNE	2,77 m²
17 W.C PERSONELU	PLYTKI CERAMICZNE	2,42 m²
18 SZATNIA PACJENTÓW	PCV ROLIN	11,01 m²
19 SZATNIA PACJENTÓW	PLYTKI CERAMICZNE	12,56 m²
20 PIWNICA	PLYTKI CERAMICZNE	18,78 m²
21 PRZEDSIENIEK W.C	PLYTKI CERAMICZNE	1,96 m²
22 W.C PACJENTÓW	PLYTKI CERAMICZNE	1,78 m²
23 PRZEDSIENIEK W.C	PLYTKI CERAMICZNE	1,95 m²
24 W.C PACJENTÓW	PLYTKI CERAMICZNE	1,77 m²
25 POM. PORZĄDKOWE	PLYTKI CERAMICZNE	8,45 m²
26 W.C DLA NIEPEŁOSPRAW.	PLYTKI CERAMICZNE	6,13 m²
27 MAGAZYN	PLYTKI CERAMICZNE	19,39 m²
28 W.C PERSONELU	PLYTKI CERAMICZNE	1,43 m²
29 W.C PERSONELU	PLYTKI CERAMICZNE	1,43 m²
30 PRYSZNIC PERSONELU	PLYTKI CERAMICZNE	3,29 m²
31 PRZEDSIENIEK	PLYTKI CERAMICZNE	2,40 m²
32 SZATNIA PERSONELU	PLYTKI CERAMICZNE	6,43 m²
33 SZATNIA PERSONELU	PLYTKI CERAMICZNE	12,93 m²
33A PRZELĄZ WODY	PLYTKI CERAMICZNE	1,44 m²
34 SZATNIA PERSONELU	PLYTKI CERAMICZNE	22,65 m²
35 PRZEDSIENIEK	PLYTKI CERAMICZNE	6,43 m²
36 PRYSZNIC PERSONELU	PLYTKI CERAMICZNE	2,40 m²
37 PRYSZNIC PERSONELU	PLYTKI CERAMICZNE	3,29 m²
38 W.C PERSONELU	PLYTKI CERAMICZNE	1,43 m²
39 W.C PERSONELU	PLYTKI CERAMICZNE	1,43 m²
40 KORYTARZ	PLYTKI CERAMICZNE	77,51 m²
41 DZIAŁO SZPITALNY ISTN.		
42 KORYTARZ	PLYTKI CERAMICZNE	17,80 m²
43 PRZEDSIENIEK P-PDZ	PLYTKI CERAMICZNE	4,67 m²
44 MAGAZYN	PLYTKI CERAMICZNE	8,60 m²
46 ŁAZIENKA PACJENTÓW	PLYTKI CERAMICZNE	4,63 m²
47 SZATNIA PACJENTÓW	PLYTKI CERAMICZNE	14,96 m²
48 MAGAZYN	PLYTKI CERAMICZNE	29,48 m²
49 GARAŻ SAMODROBOWYCH	KOSZKA BETONOWA	356,30 m²
POWIERZCHNIA UŻYTKOWA PIWNIC		876,00m²

OZNACZENIA

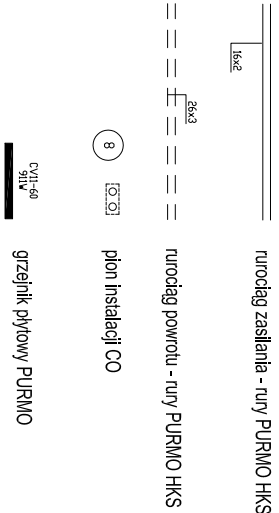

AB PROJEKT F.P.H.U.			
ANONIZACJA			
30-001 KRAKÓW, UL. KAMIENNA 19A/2			
WOJEWÓDZKI SZPITAL ZESPOŁONY			
25-738 KIELCE UL. GRONIMA DOKA 45			
REKONT BUDYNKU PRZYCHODNI DLA ZOPIZEB			
ODDZIAŁU REHABILITACJI PRZECIHOJNA			
KIELCE UL. T. KOŚCISZKA 3			
TYTUŁ			
RZUT PIWNIC			
BRANŻA			
INSTALACJA C.O.			
FAZA			
PROJEKT WYKONAWCZY			
GŁÓWNY PROJEKTANT:			
mgr inż. Małgorzata Dylal			
SPRAWOZD.			
inż. Małgorzata Dylal			
upr. proj. nr BBP-5538-17679			
ARCHIWA 7.0 CERTYFIKAT NR 335/2002			