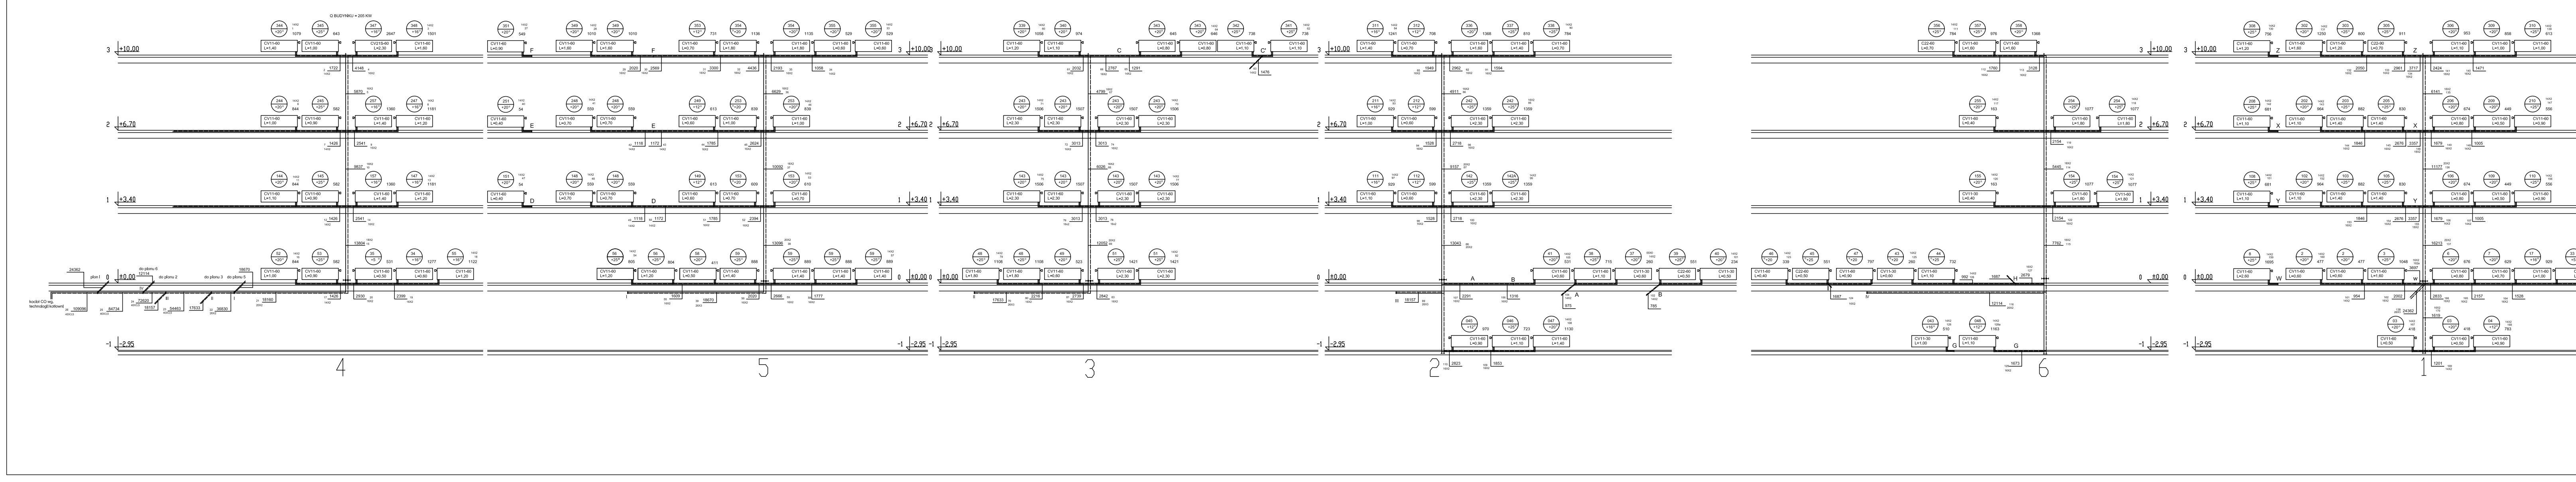

OZNACZENIA

——	rurociąg instalacji CO zasilanie (rura PURMA HKS)
- - -	rurociąg instalacji CO powrót (rura PURMA HKS)
▲	automatyczny odpowietrznik z zaworem odcinającym
●●	zawór do CO kulowy gwintowany
1	pion instalacji CO
CV11-60 L=0,90	grzejnik PURMO z wbudowanym zaworem termostatycznym

AB PROJEKT F.P.H.U.
ANDRZEJ BRĄGIEL
30-001 KRAKÓW, UL. KAMIENNA 19A/2

INWESTOR:	WOJEWÓDZKI SZPITAL ZESPOLONY 25-736 KIELCE UL. GRUNWALDZKA 45		
TEMAT:	REMONT BUDYNKU PRZYCHODNI DLA POTRZEB ODDZIAŁU REHABILITACJI Z PRZYCHODNIĄ KIELCE UL. T. KOŚCIUSZKI 3		
TYTUŁ RYSUNKU:	ROZWINIĘCIE INSTALACJI CENTRALNEGO OGRZEWANIA CZ. 1		
BRANŻA:	INSTALACJA C.O.	RYS. NR 6	SKALA:
FAZA:	PROJEKT WYKONAWCZY		
GŁÓWNY PROJEKTANT:	mgr inż. Małgorzata Dybał upr. proj. nr 285/85	PODPIS:	DATA: CZERWIEC 2007
SPRAWDZIŁ:	inż. Władysław Zięba upr. proj. nr BBP-8388-176/79	PODPIS:	PROJEKT NR
	ArchiCAD 7.0 CERTYFIKAT NR 335/2002		