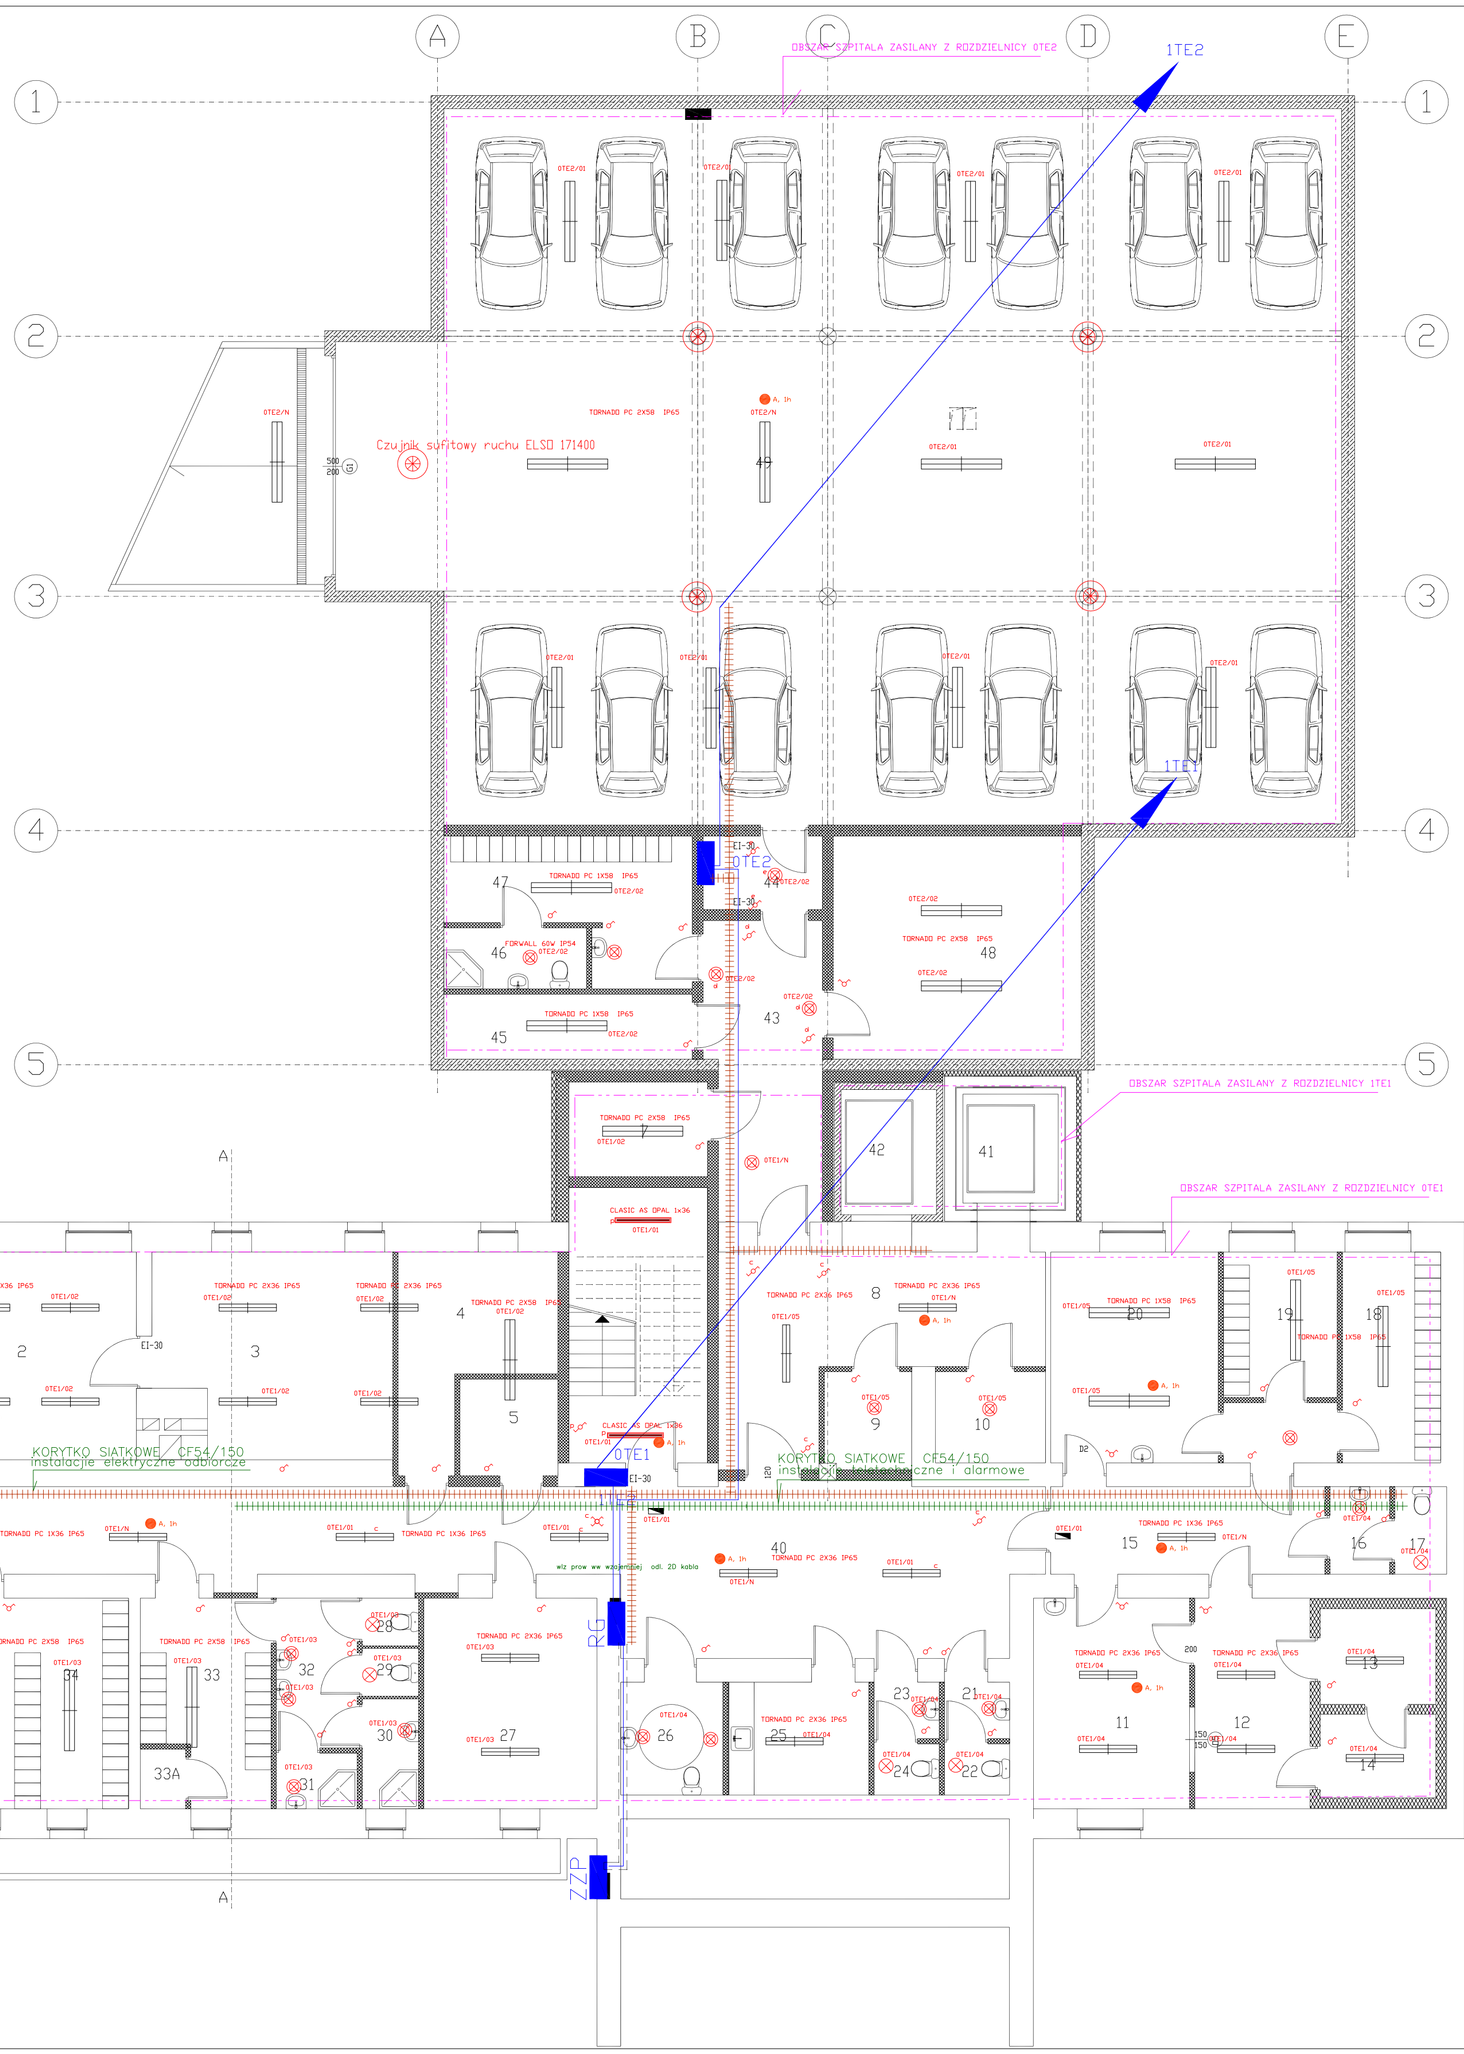

NR POM.	NAZWA POMIESZCZENIA	POSADZKA	POW. m2
1	KLATKA SCHODOWA	PŁYTKI CERAMICZNE	15,63 m²
2	KOTŁOWNIA	PŁYTKI CERAMICZNE	26,54 m²
3	POM. TECHNICZNE	PŁYTKI CERAMICZNE	24,50 m²
4	ARCHIWUM	PŁYTKI CERAMICZNE	13,43 m²
5	MAGAZYN	PŁYTKI CERAMICZNE	5,04 m²
6	KLATKA SCHODOWA	PŁYTKI CERAMICZNE	20,32 m²
7	PRO - MORTE	PŁYTKI CERAMICZNE	6,98 m²
8	HALL WINDOWY	PŁYTKI CERAMICZNE	27,39 m²
9	MAGAZYN	PŁYTKI CERAMICZNE	4,51 m²
10	MAGAZYN	PŁYTKI CERAMICZNE	5,33 m²
11	PIWNICA	PCV RULON	17,50 m²
12	PIWNICA	PŁYTKI CERAMICZNE	12,93 m²
13	PIWNICA	PŁYTKI CERAMICZNE	5,89 m²
14	PIWNICA	PŁYTKI CERAMICZNE	5,15 m²
15	KORYTARZ	PŁYTKI CERAMICZNE	12,77 m²
16	PRZEDSIONEK WC	PŁYTKI CERAMICZNE	2,77 m²
17	WC PERSONELU	PŁYTKI CERAMICZNE	2,42 m²
18	SZATNIA PACJENTÓW	PCV RULON	11,01 m²
19	SZATNIA PACJENTÓW	PŁYTKI CERAMICZNE	12,56 m²
20	PIWNICA	PŁYTKI CERAMICZNE	18,78 m²
21	PRZEDSIONEK WC	PŁYTKI CERAMICZNE	1,96 m²
22	WC PACJENTÓW	PŁYTKI CERAMICZNE	1,78 m²
23	PRZEDSIONEK WC	PŁYTKI CERAMICZNE	1,95 m²
24	WC PACJENTÓW	PŁYTKI CERAMICZNE	1,77 m²
25	POM. PORZĄDKOWE	PŁYTKI CERAMICZNE	8,45 m²
26	WC DLA NIEPELNOSPRAW.	PŁYTKI CERAMICZNE	6,13 m²
27	MAGAZYN	PŁYTKI CERAMICZNE	19,39 m²
28	WC PERSONELU	PŁYTKI CERAMICZNE	1,43 m²
29	WC PERSONELU	PŁYTKI CERAMICZNE	1,43 m²
30	PRYSZNIC PERSONELU	PŁYTKI CERAMICZNE	3,29 m²
31	PRYSZNIC PERSONELU	PŁYTKI CERAMICZNE	2,40 m²
32	PRZEDSIONEK	PŁYTKI CERAMICZNE	6,43 m²
33	SZATNIA PERSONELU	PŁYTKI CERAMICZNE	12,93 m²
33A	PRZYŁĄCZ WODY	PŁYTKI CERAMICZNE	1,44 m²
34	SZATNIA PERSONELU	PŁYTKI CERAMICZNE	22,65 m²
35	PRZEDSIONEK	PŁYTKI CERAMICZNE	6,43 m²
36	PRYSZNIC PERSONELU	PŁYTKI CERAMICZNE	2,40 m²
37	PRYSZNIC PERSONELU	PŁYTKI CERAMICZNE	3,29 m²
38	WC PERSONELU	PŁYTKI CERAMICZNE	1,43 m²
39	WC PERSONLU	PŁYTKI CERAMICZNE	1,43 m²
40	KORYTARZ	PŁYTKI CERAMICZNE	77,51 m²
41	DŹWIG SZPITALNY ISTN.		
42	DŹWIG SZPITALNY PROJ.		
43	KORYTARZ	PŁYTKI CERAMICZNE	17,80 m²
44	PRZEDSIONEK P-POŻ	PŁYTKI CERAMICZNE	4,67 m²
45	MAGAZYN	PŁYTKI CERAMICZNE	8,60 m²
46	ŁAZIENKA PACJENTÓW	PŁYTKI CERAMICZNE	4,63 m²
47	SZATNIA PACJENTÓW	PŁYTKI CERAMICZNE	14,96 m²
48	MAGAZYN	PŁYTKI CERAMICZNE	29,48 m²
49	GARAŻ SAM.OSOBOWYCH	KOSTKA BETONOWA	356,30 m²
	POWIERZCHNIA UŻYTKOWA PIWNIC		876,03m²

OPRAWY OŚWIETLENIOWE FIRMY OMS

- CLASIC ASN PAR 2x58
- CLASIC ASN PAR 2x36
- CLASIC AS DPAL 2x58
- CLASIC AS DPAL 2x36
  CLASIC AS DPAL 1x36
- RELAX TL DPAL 2x58
- RELAX TL DPAL 2x36
- RELAX TL DPAL 2x36
- TORNADO PC 2X36 IP65
- TORNADO PC 1X36 IP65
- TORNADO PC 4X36 IP65
- PASTI 28W IP40
- FORWALL 60W IP54
- EMERGENCY 2711 8W
- DOWNLIGHT PRO L2SI DPAL PCIx26 IP44
- Czujnik sufitowy ruchu ELSO 171400

AB PROJEKT F.P.H.U.
ANDRZEJ BRĄGIEL
30-001 KRAKÓW, UL. KAMIENNA 19A/2

INWESTOR:	WOJEWÓDZKI SZPITAL ZESPOLONY 25-736 KIELCE UL. GRUNWALDZKA 45
TEMAT:	REMONT BUDYNKU PRZYCHODNI DLA POTRZEB ODDZIAŁU REHABILITACJI Z PRZYCHODNIĄ KIELCE UL. T. KOŚCIUSZKI 3
TYTUŁ RYSUNKU:	RZUT PRZYZIEMIA - TRASY KABLI OŚWIETLENIE
BRANŻA:	ELEKTRYKA
FAZA:	PROJEKT BUDOWLANY
GŁÓWNY PROJEKTANT:	mgr inż. Tadeusz Zawiła upr. proj. nr 341/90
OPRACOWAŁ:	mgr inż. Marek Barczuk
SPRAWDZIŁ:	mgr inż. Mieczysław Kłusak upr. proj. nr 160/65

RYS. NR 1 | SKALA: 1:100
PODPIS | DATA: CZERWIEC 2007
PODPIS | PROJEKT NR

ArchiCAD 7.0 CERTYFIKAT NR 335/2002