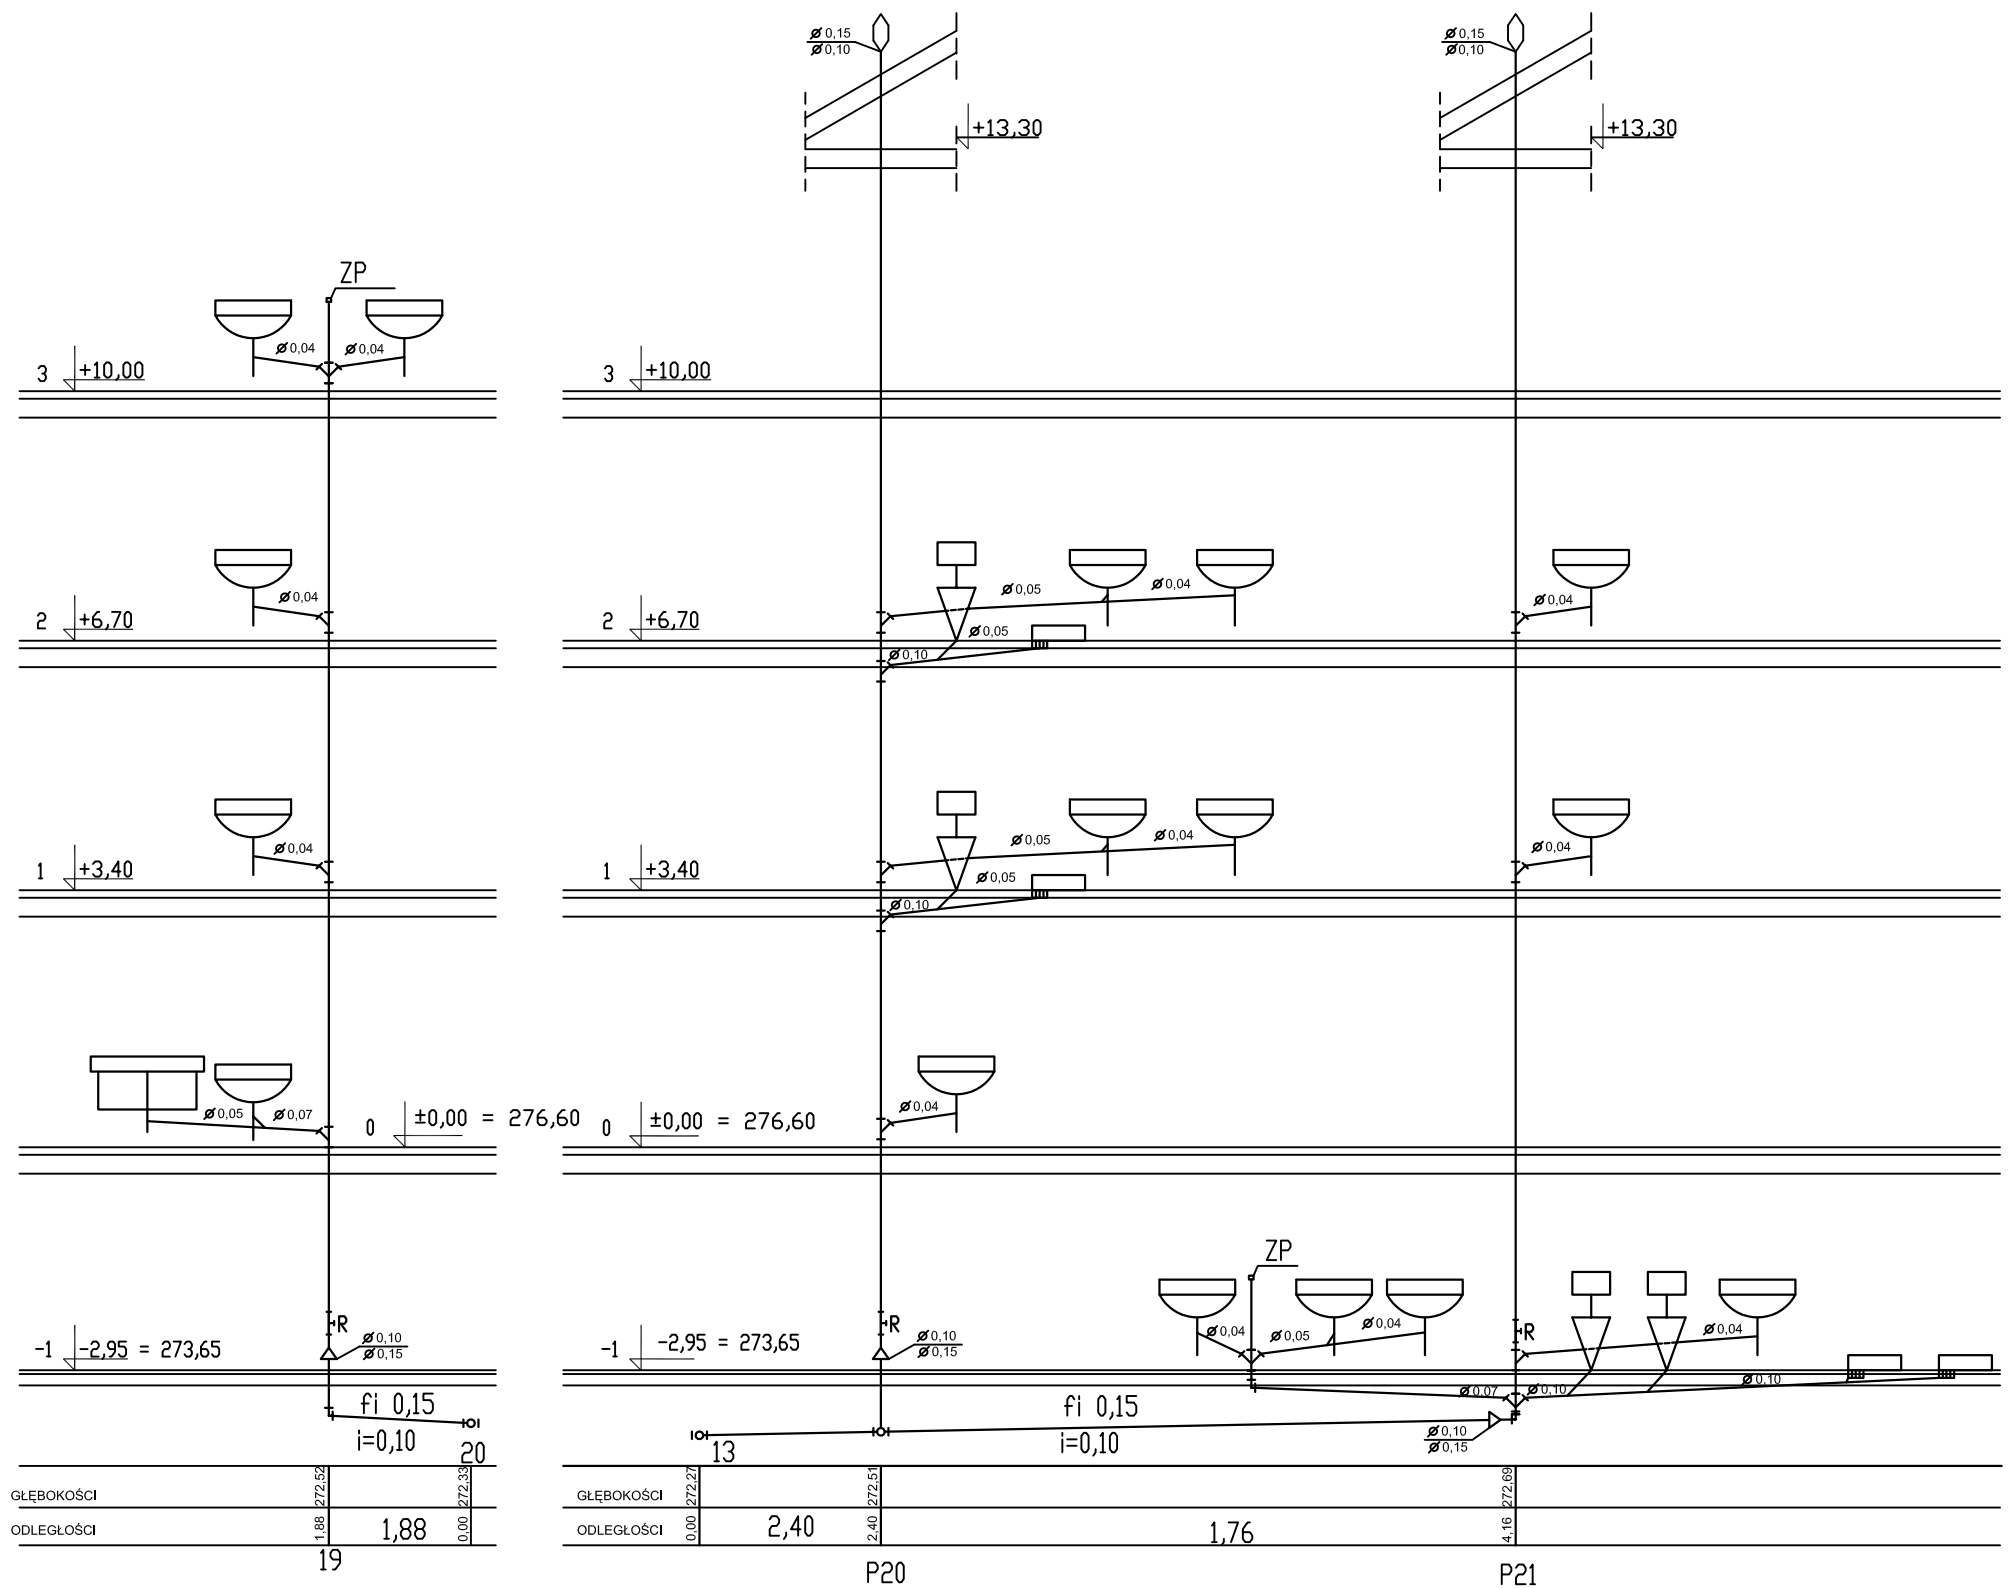

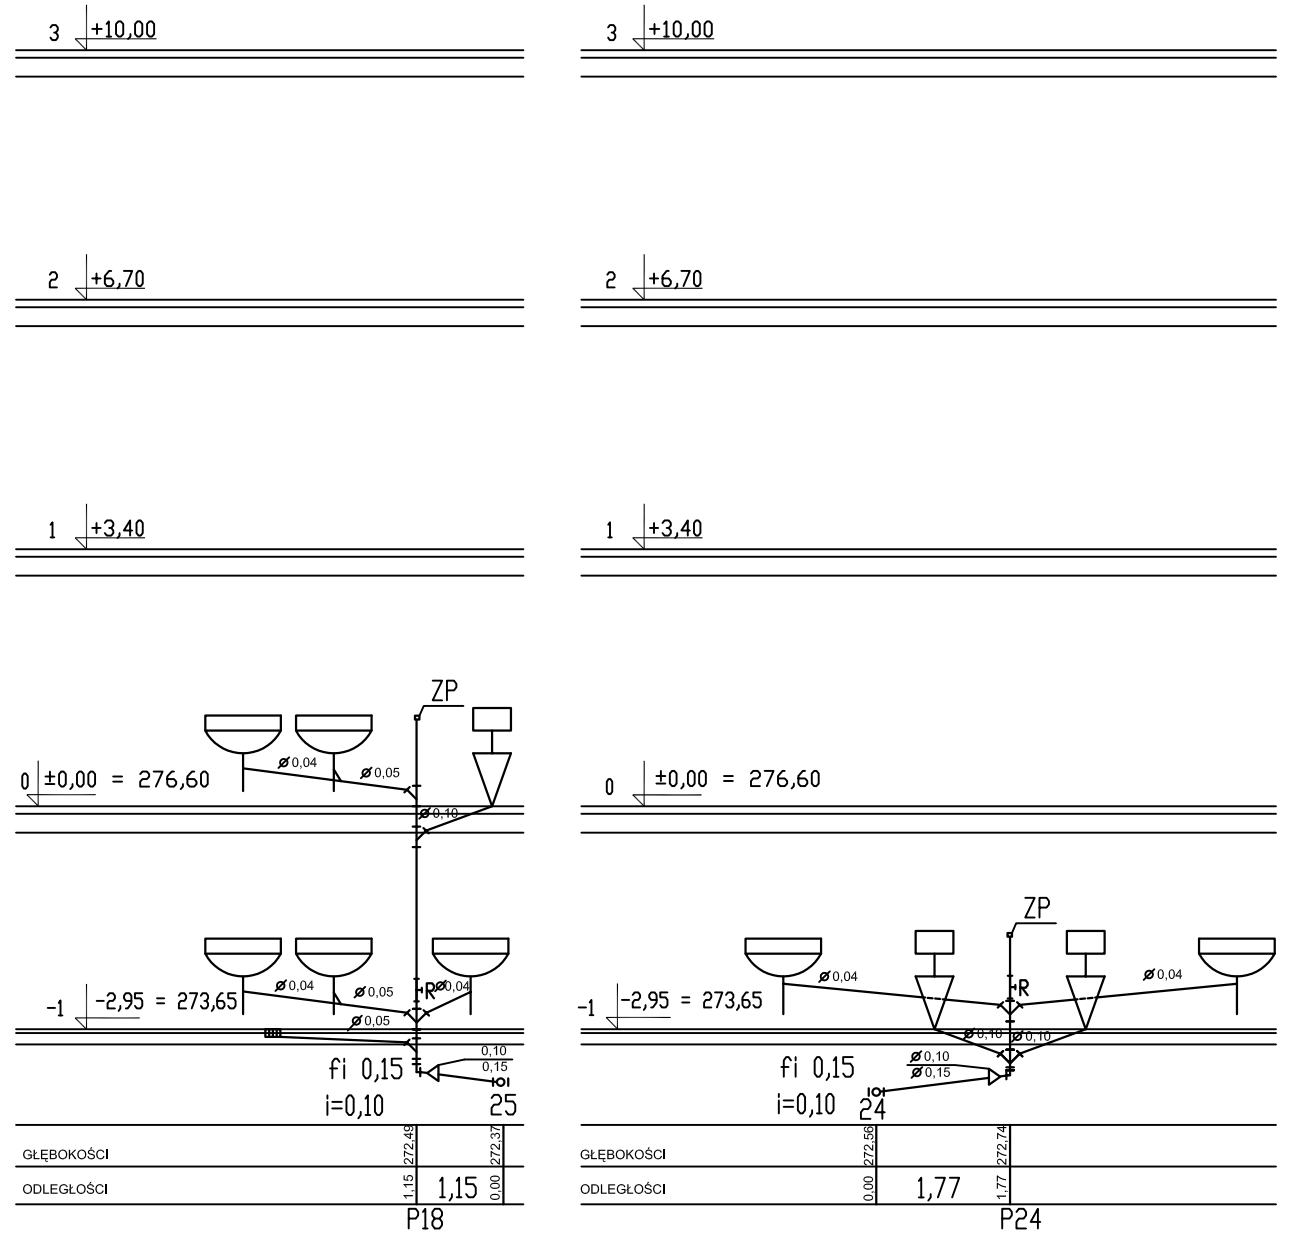

OZNACZENIA

- rurociąg kanalizacji
- rewizja kanalizacyjna
- redukcja kanalizacyjna
- P plon kanalizayjny
- ZP zawór powietrzny

AB PROJEKT F.P.H.U.
ANDRZEJ BRAGIEL
30-001 KRAKÓW, UL. KAMIENNA 19A/2

INWESTOR:	WOJEWÓDZKI SZPITAL ZESPOLONY 25-736 KIELCE UL. GRUNWALDZKA 45		
TEMAT:	REMONT BUDYNKU PRZYCHODNI DLA POTRZEB ODDZIAŁU REHABILITACJI Z PRZYCHODNIĄ KIELCE UL. T. KOŚCIUSZKI 3		
TYTUŁ RYSUNKU:	ROZWINIĘCIE INSTALACJI KANALIZACJI CZ.6		
BRANŻA:	WOD. - KAN.	RYS. NR: 6-6	SKALA:
FAZA:	PROJEKT WYKONAWCZY		
GŁÓWNY PROJEKTANT:	mgr inż. Małgorzata Dybał upr. proj. nr 285/85	PODPIS:	DATA: CZERWIEC 2007
SPRAWDZIŁ:	Inż. Władysław Zięba upr. proj. nr BBP-8388-176/79	PODPIS:	PROJEKT NR
	ArchiCAD 7.0 CERTYFIKAT NR 335/2002		