

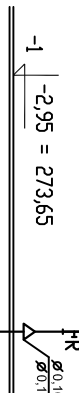
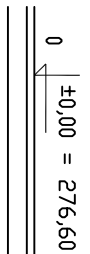
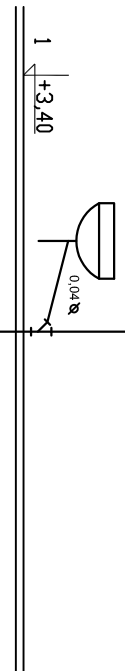
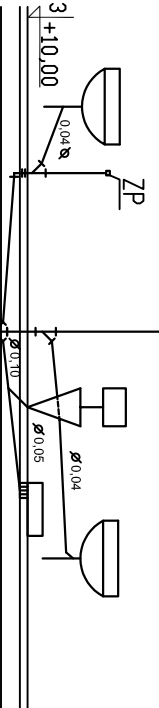
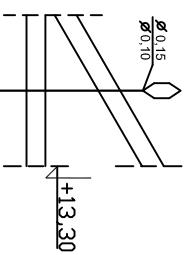
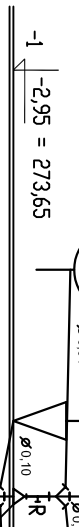
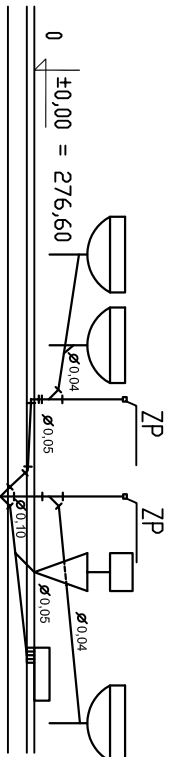
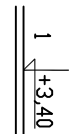








GRUBOKOSCI	272.67
ODLEGOSCI	1.09
P6	

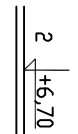




GRUBOKOSCI	272.67
ODLEGOSCI	2.18
P7	

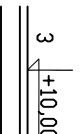


GRUBOKOSCI	272.69
ODLEGOSCI	4.87
P8	

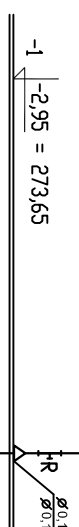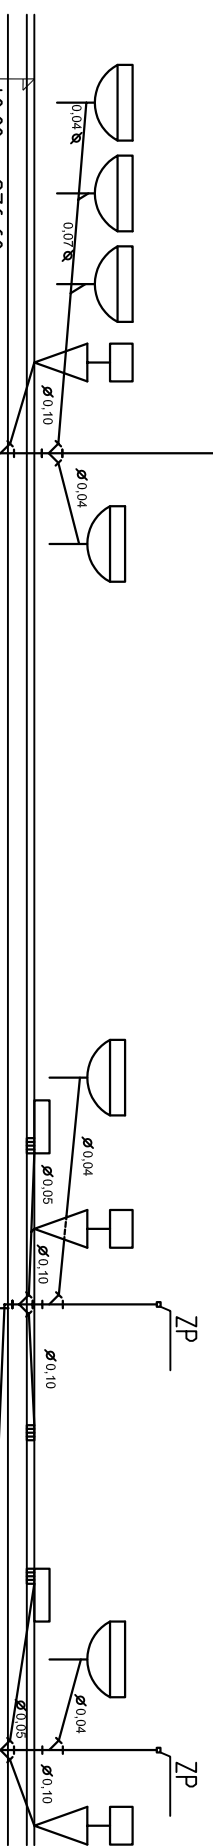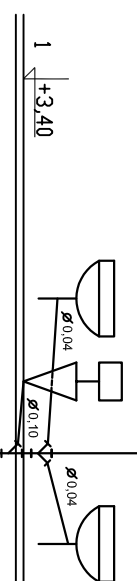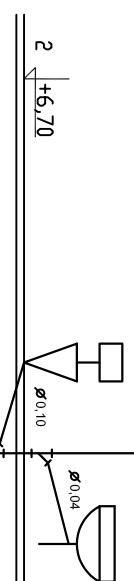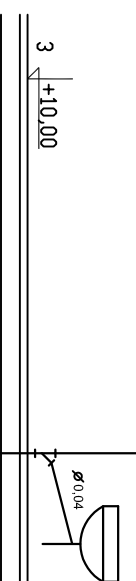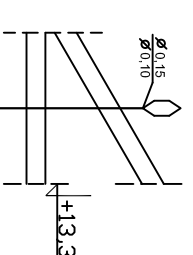

GRUBOKOSCI	272.63
ODLEGOSCI	3.57
P11	

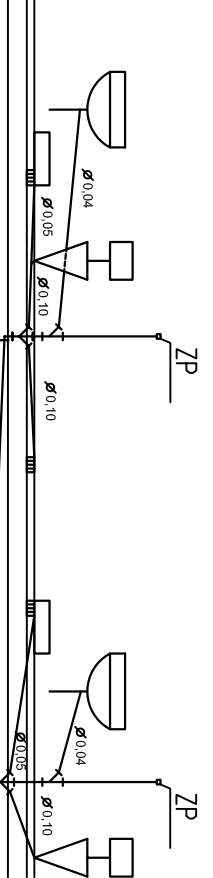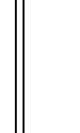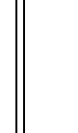

GRUBOKOSCI	272.83
ODLEGOSCI	2.72
P12	

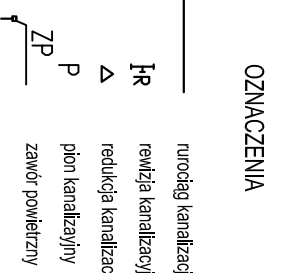

AB PROJEKT F.P.H.U.			
ANDRZEJ BRĄGIEL			
30-001 KRAKÓW, UL. KAMIENNA 19A/2			
INWESTOR:	WOJEWÓDZKI SZPITAL ZESPOŁONY		
TEMAT:	25-736 KIELCE UL. GRUŃWALDZKA 45		
	REMONT BUDYNKU PRZYCHODNI DLA POTRZEB		
	ODDZIAŁU REHABILITACJI Z PRZYCHODNIĄ		
	KIELCE UL. T. KOŚCIUSZKI 3		
TYTUŁ:	ROZWINIĘCIE INSTALACJI KANALIZACJI CZ.3		
RYSUJĄCY:	WOD. - KAN.		
BRANŻA:	PROJEKT WYKONAWCZY		
FAZA:	mgr inż. Małgorzata Dybał		
GŁÓWNY PROJEKTANT:	upr. proj. nr 285/85		
SPRAWDZILI:	inż. Władysław Zioba		
	upr. proj. nr BBP-8388-176/79		
ArchCAD 7.0 CERTYFIKAT NR 335/2002			