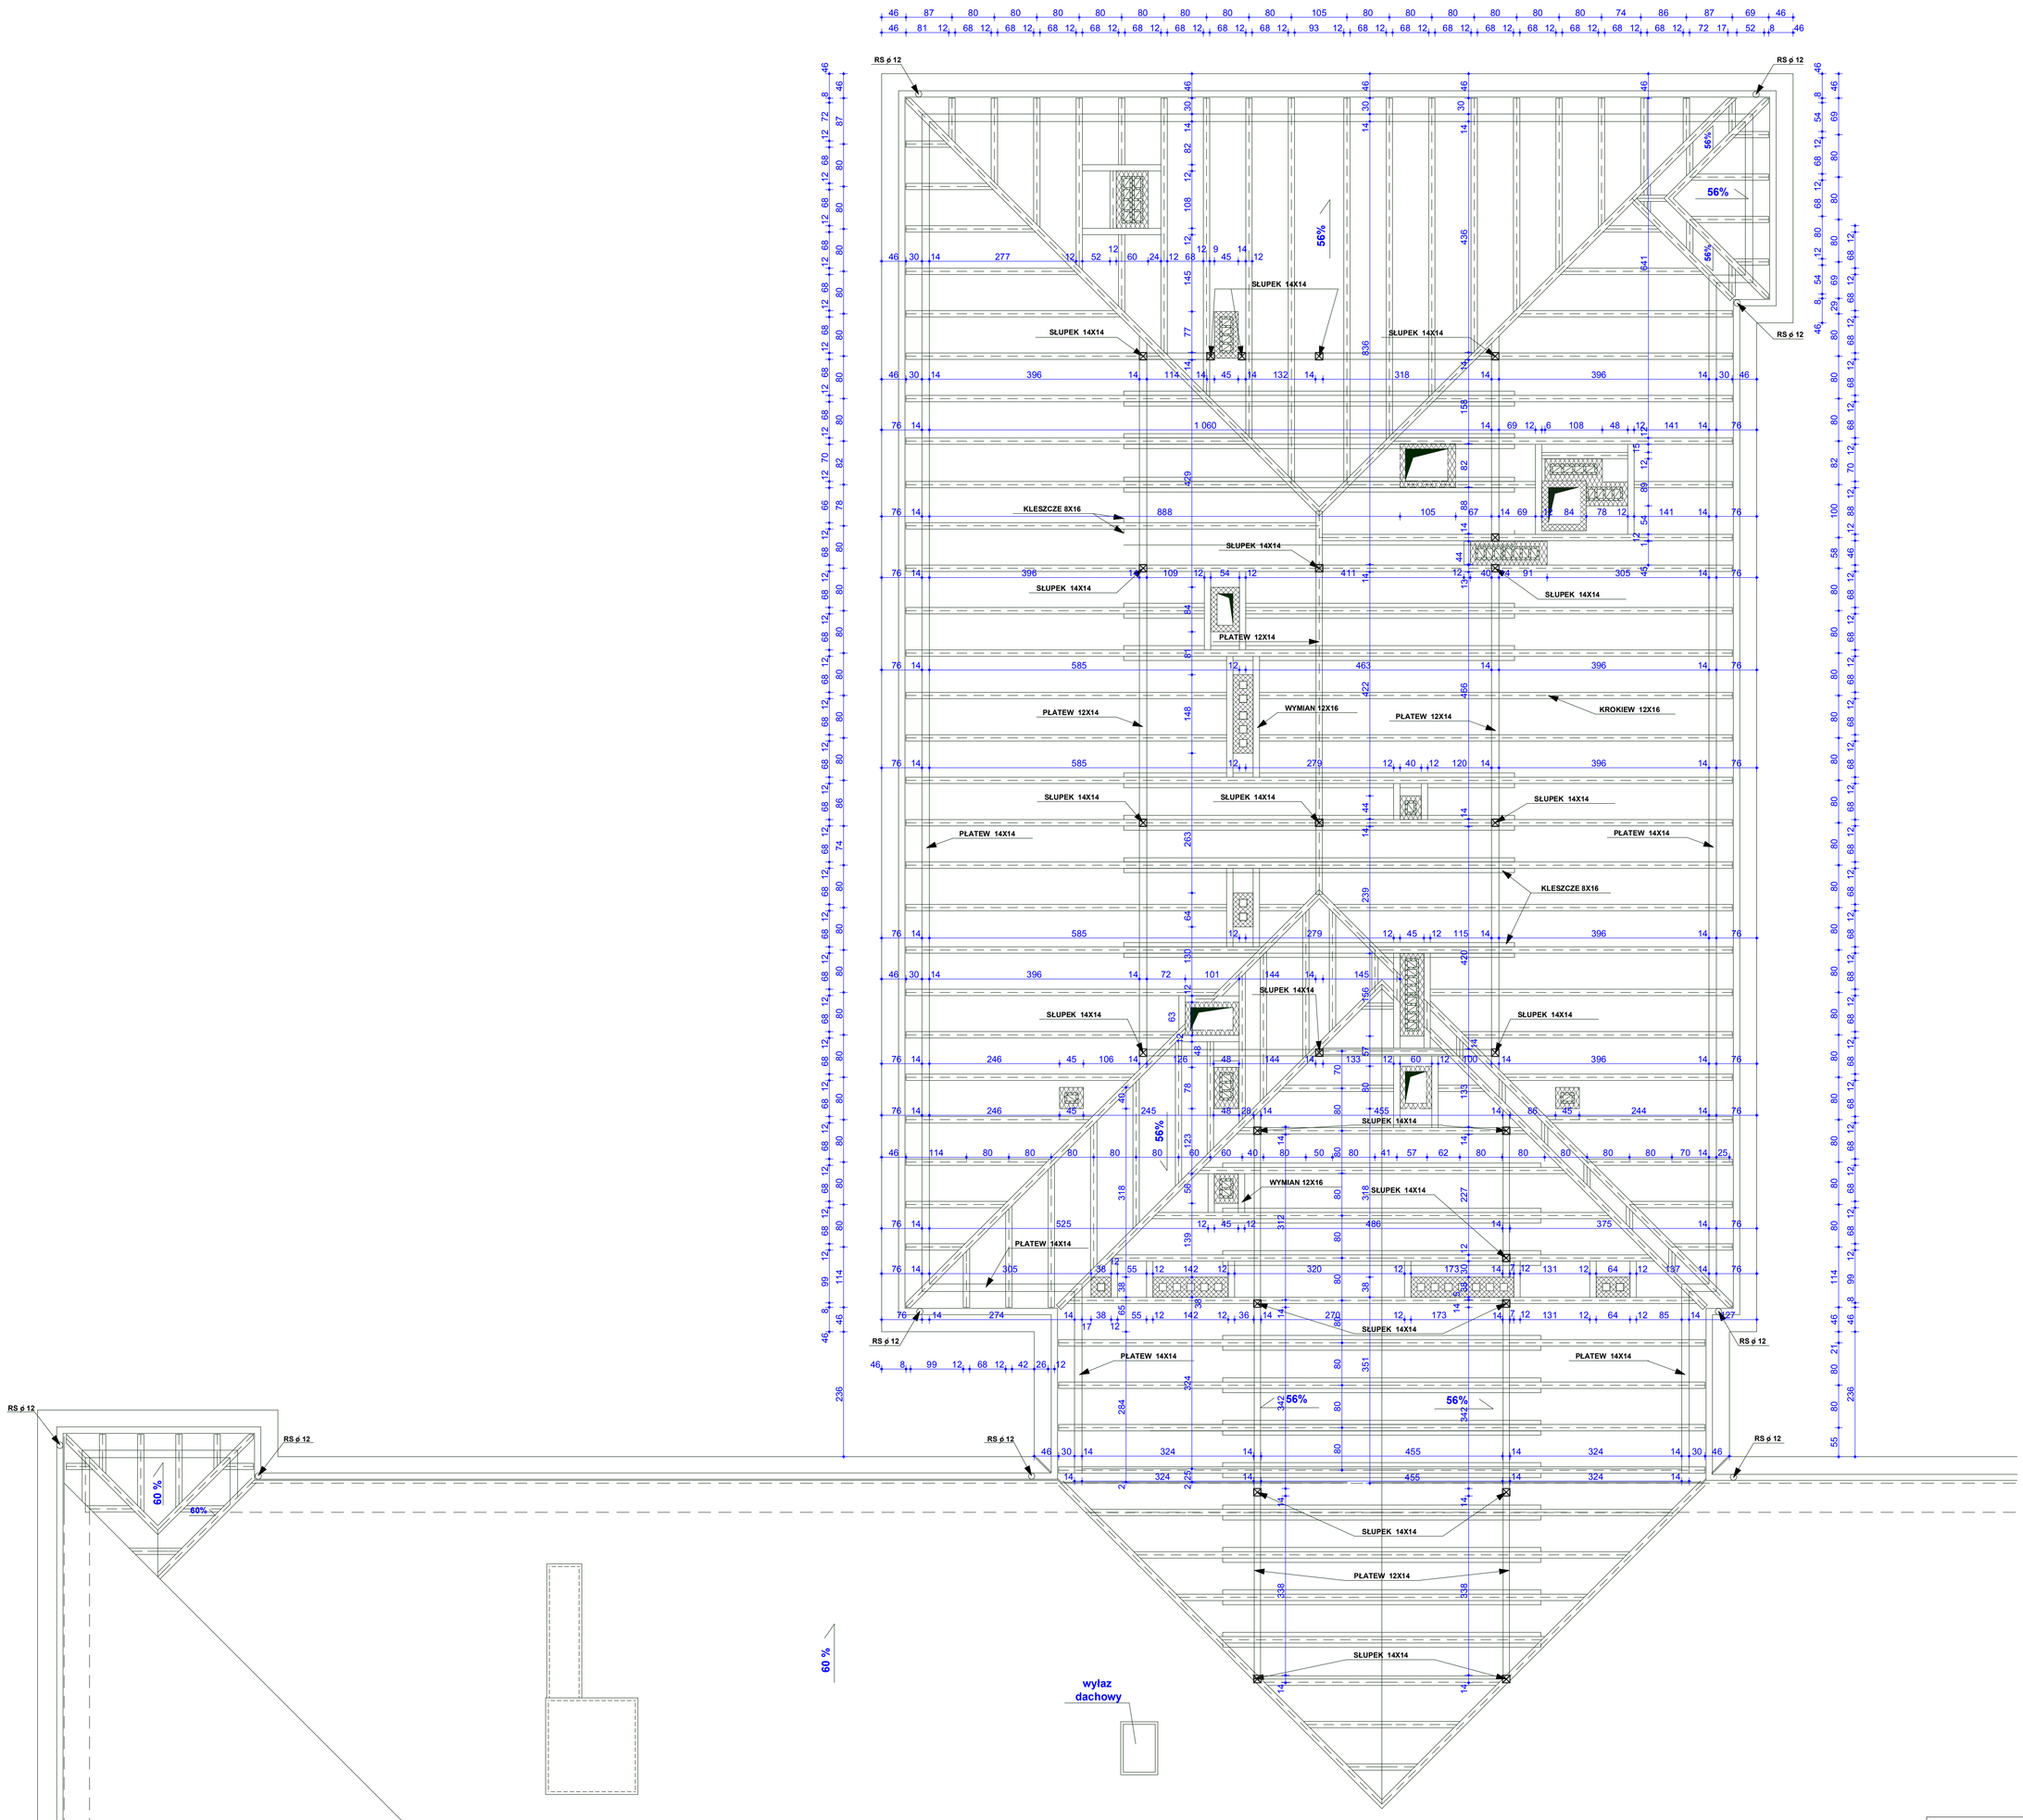

AB-PROJEKT F.P.H.U.
30-001 KRAKÓW, UL.KAMIENNA 19A/2

INWESTOR:	**WOJEWÓDZKI SZPITAL ZESPOLONY** **25-736 KIELCE UL. GRUNWALDZKA 45**
TEMAT:	**REMONT BUDYNKU PRZYCHODNI DLA POTRZEB ODDZIAŁU REHABILITACJI Z PRZYCHODNIĄ KIELCE UL. T. KOŚCIUSZKI 3**
TYTUŁ RYSUNKU:	**RZUT WIĘŹBY DACHOWEJ**
BRANŻA:	ARCHITEKTURA
FAZA:	PROJEKT WYKONAWCZY
ZESPÓŁ PROJEKTOWY:	**mgr inż. arch. ANDRZEJ BRAGIEL** **uprawnienia proj. nr GPIN-63/76/75** **mgr inż. arch. ŁUKASZ CHMIEL** **mgr WITOLD BRAGIEL**
SPRAWDZAJĄCY:	**mgr inż. arch. BOGUSŁAWA BŁOTNIAK** **uprawnienia proj. nr UAN - Upr. 390/88**

RYS. NR	SKALA
12	1:50
PODPIS:	DATA: CZERWIEC 2007
PODPIS:	DATA:

AutoCAD 7.0 CERTYFIKAT NR 335/2002