


# PROFIL PODŁUŻNY 1:50/500

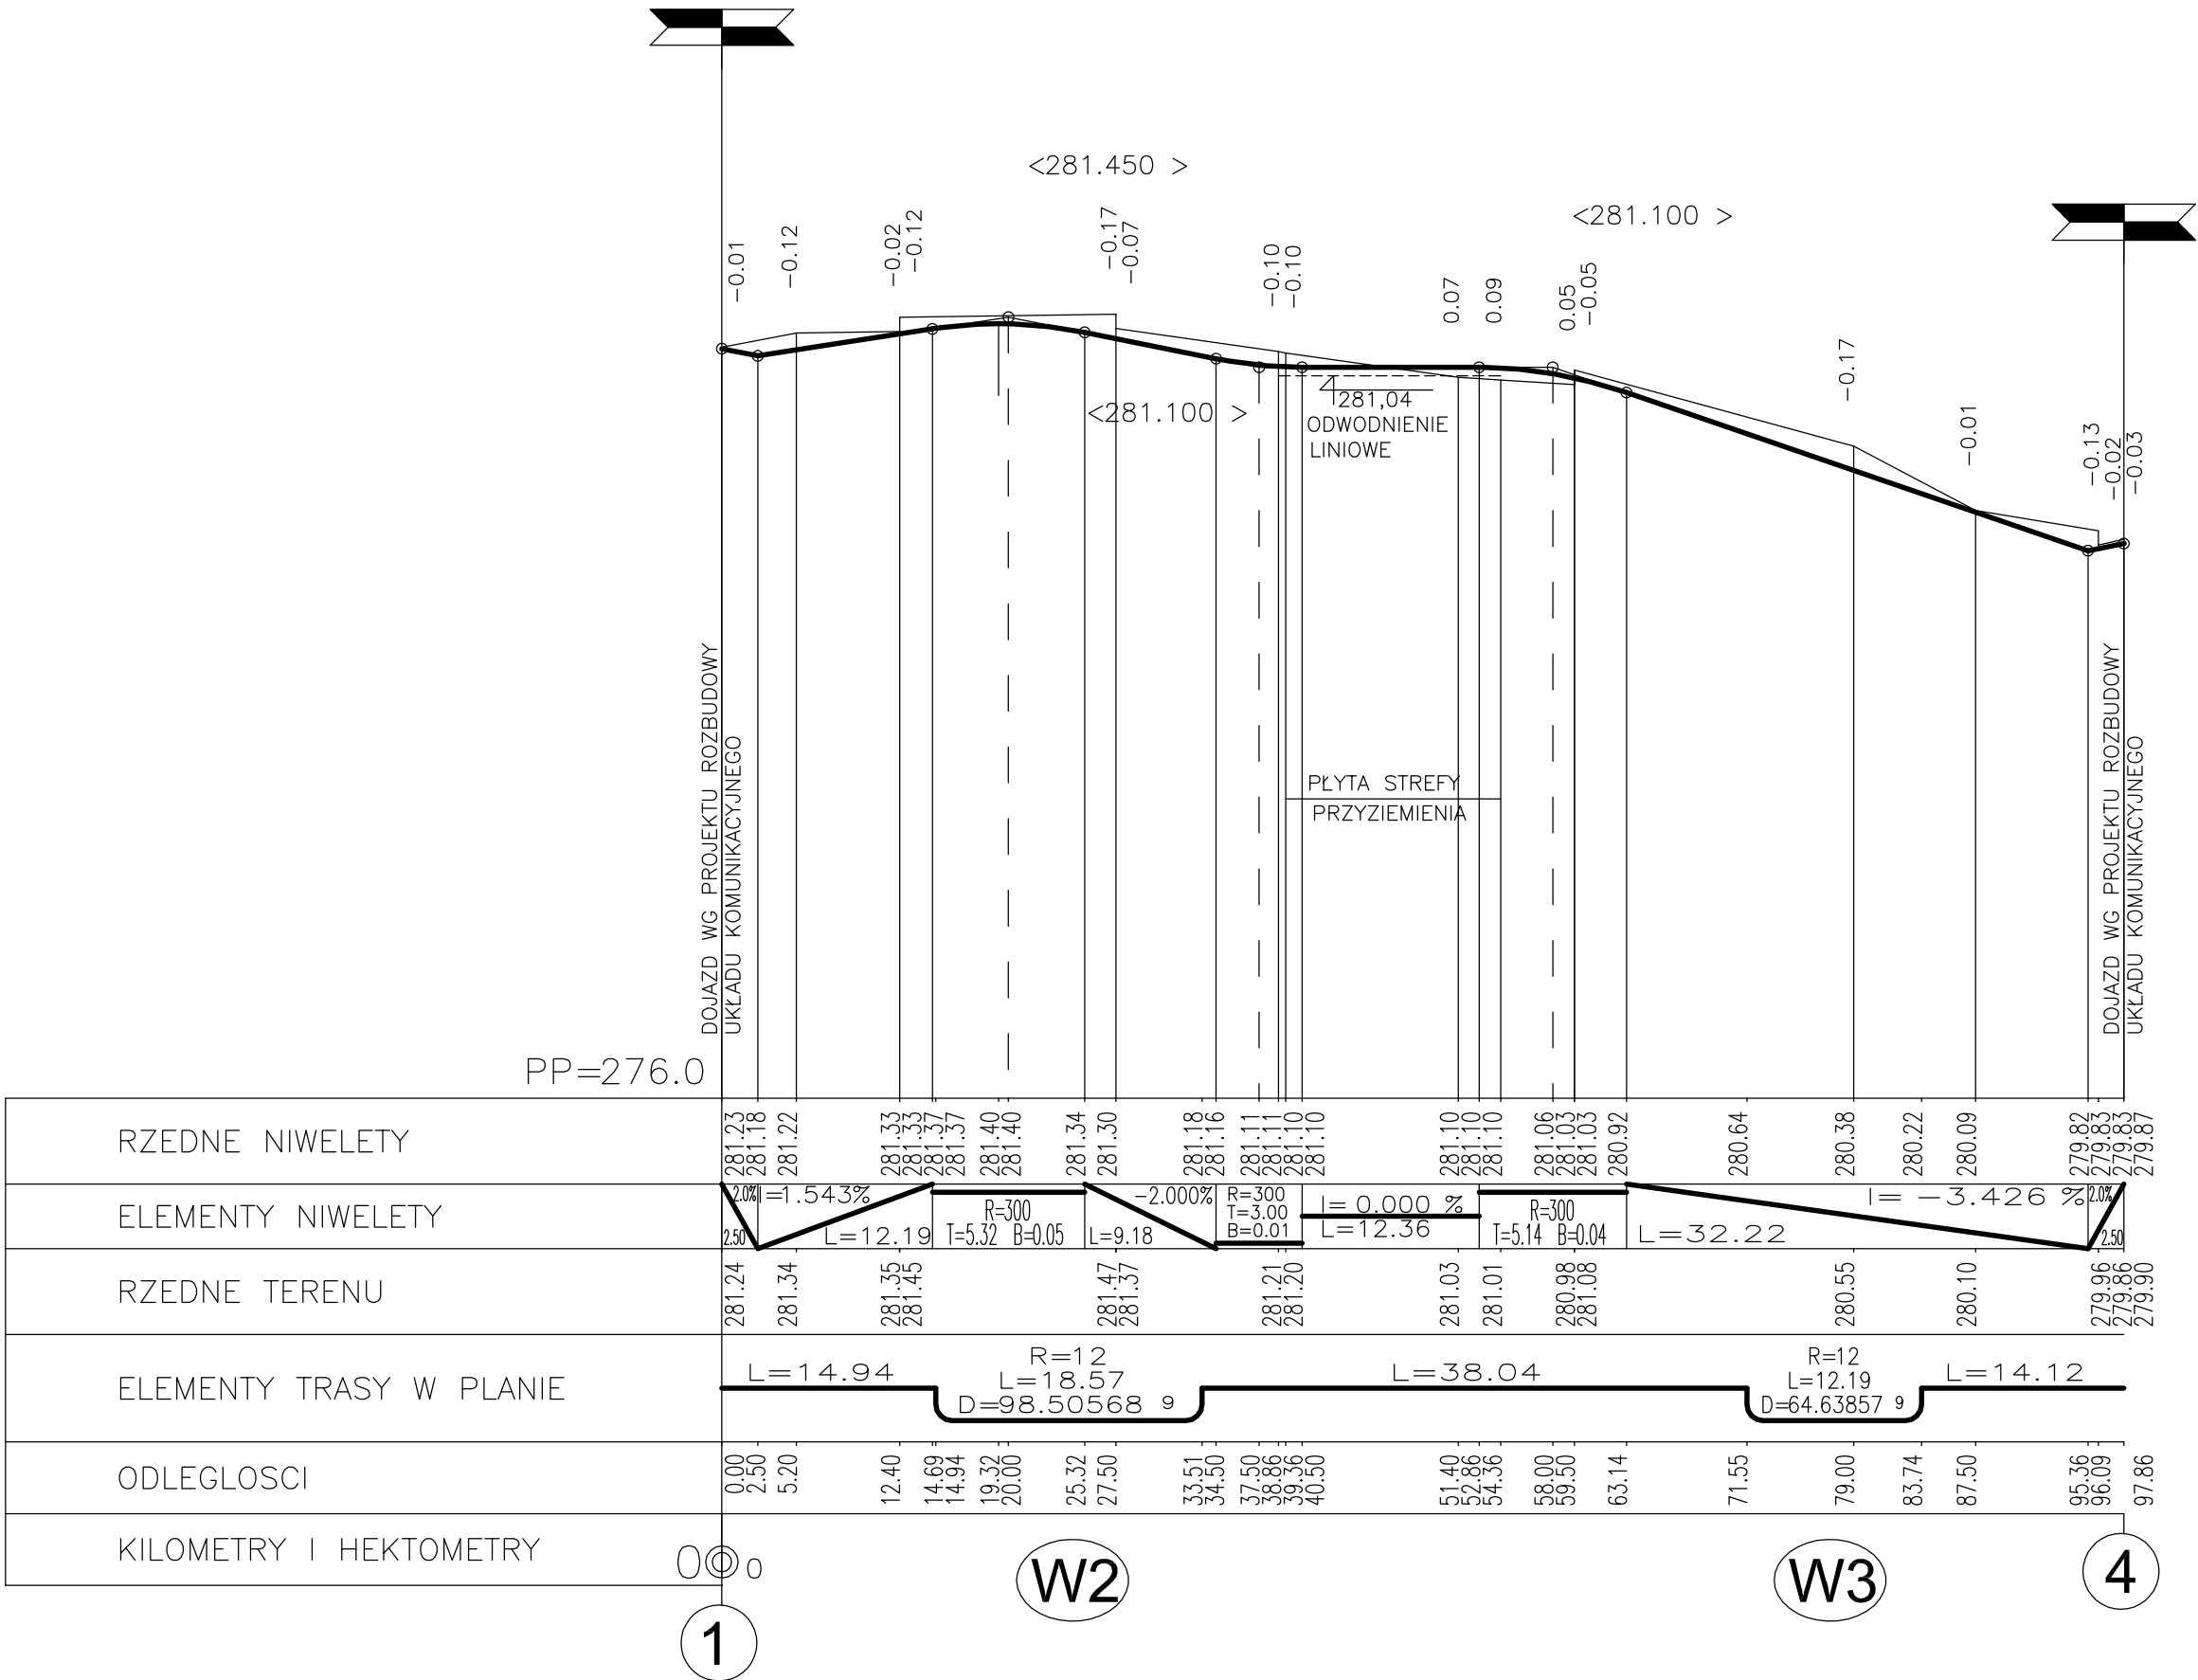

**INWESTPROJEKT ŚWIĘTOKRZYSKI**  
 ul. Targowa 18  
 25-520 Kielce  
 SPÓŁDZIELNIA PRACY

OBIEKT:	REMONT ISTNIEJĄCEGO ŁADOWISKA DLA ŚMIGŁOWCÓW PRZY WOJEWÓDZKIM SZPITALU ZESPOLONYM, MAJĄCYM NA CELU PRZYSTOSOWANIE GO DO NOWYCH PRZEPISÓW KIELCE UL. GRUNWALDZKA 45, DZIAŁKA NR EW 390/13 OBREB 0015
---------	---

RYSUNEK: PROFIL PODŁUŻNY

Rodzaj opracowania:                      PROJEKT BUDOWLANY

TP-2	Imię i nazwisko	Nr uprawnień	Podpis	DATA
------	-----------------	--------------	--------	------

Projektował:	inż. Wiesław Chojak	208/70	06.2010
--------------	---------------------	--------	---------

Opracował:	mgr inż. Andrzej Rusek inż. Artur Pogorzelski			SKALA 1:50/500
------------	--	--	--	-------------------

Sprawdził:	mgr inż. Jerzy Morawski	KI-227/91		NR BYG
------------	-------------------------	-----------	--	--------

Kier. pracowni:	inż. Roman Sedzielewski			2/D
-----------------	-------------------------	--	--	-----

Dokument objęto ochroną na podstawie ustawy o prawach autorskich.  
Kopiowanie i powielanie w całości lub w części bez zgody autora zabronione.