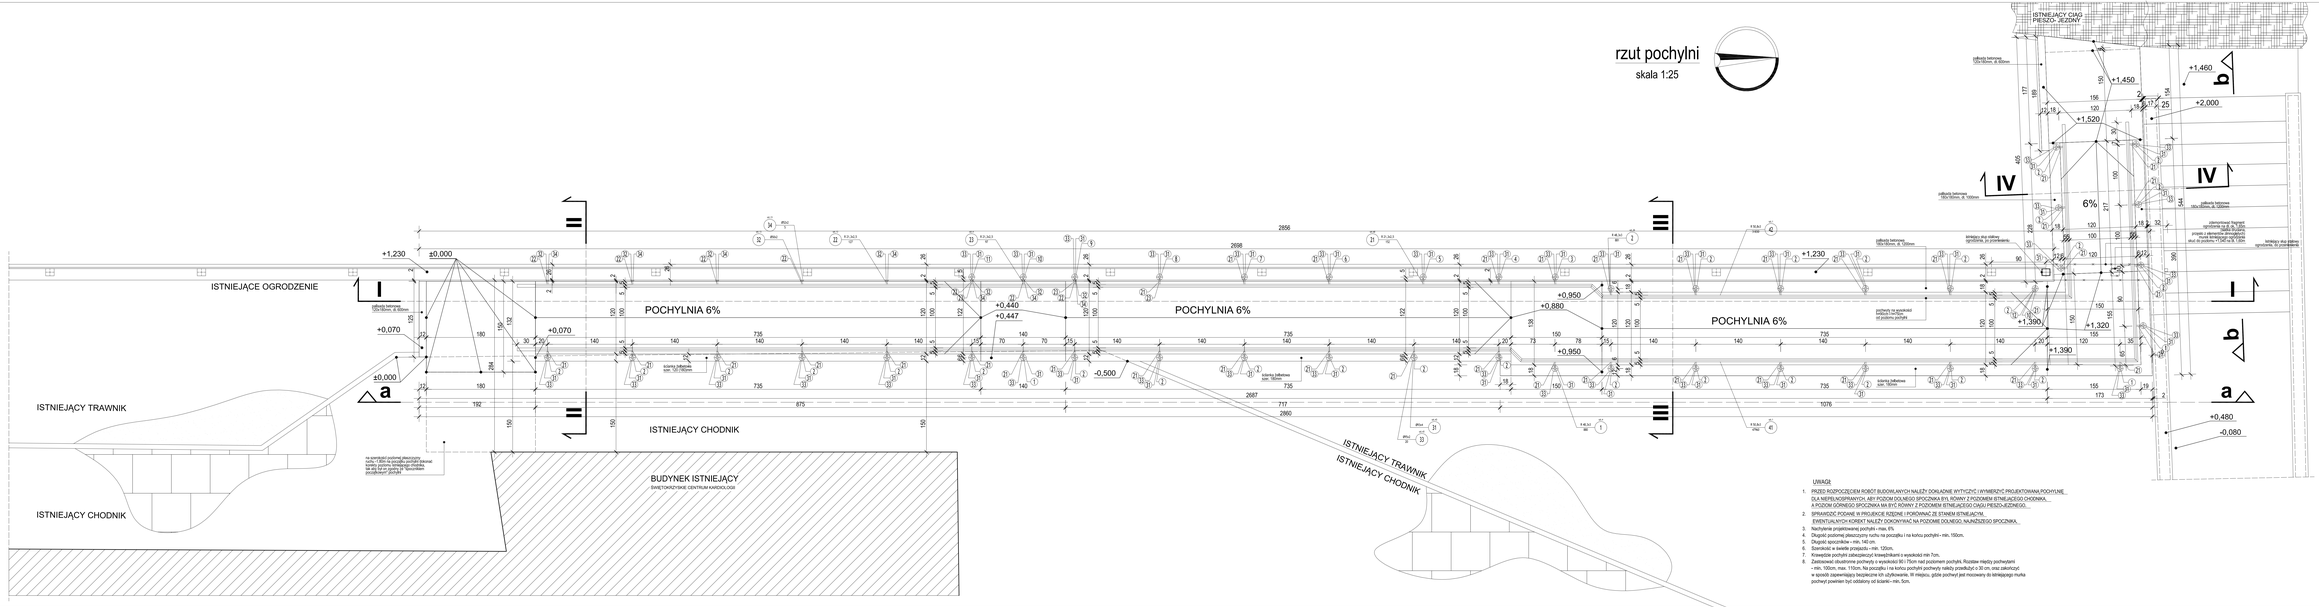
rzut pochylni
skala 1:25
ISTNIEJĄCY CHG
PIESZO- JEZDNY
ISTNIEJĄCE OGRODZENIE
ISTNIEJĄCY TRAWNIK
ISTNIEJĄCY CHODNIK
POCHYLNIA 6%
POCHYLNIA 6%
POCHYLNIA 6%
BUDYNEK ISTNIEJĄCY
ŚWIĘTOKRZYSKIE CENTRUM NEUROLOGII
ISTNIEJĄCY TRAWNIK
ISTNIEJĄCY CHODNIK
±0,000
+1,230
+0,070
+0,440
+0,447
-0,500
+0,880
+0,950
+1,450
+1,460
+1,520
+2,000
+1,320
+1,390
+0,480
-0,080
I
II
III
IV
a
b
2856
2698
2687
2860
717
1076
875
192
UWAGI:
1. PRZED WŁOCZĘCIEM ROBÓT BUDOWLANYCH NALEŻY SZKOLENIE WYTYCZYĆ I WYMIENZYĆ PROJEKTOWANA POCHYLNIE DLA NIEPEŁNOSPRAWNYCH, ABY POZIOM DOLNEGO SPOCZNIKA BYŁ RÓWNY Z POZIOMEM ISTNIEJĄCEGO CHODNIKA, A POZIOM GÓRNEGO SPOCZNIKA MA BYĆ RÓWNY Z POZIOMEM ISTNIEJĄCEGO CIĄGU PIESZO-JEZDNEGO.
2. SPRAWDZIĆ POZIOME W PRZEJŚCIE RZĘDNE I PORÓWNAĆ ZE STANEM ISTNIEJĄCYM, EWENTUALNYCH KOREKT NALEŻY DOKONYWAĆ NA POZIOMIE DOLNEGO, NAJNIŻSZEGO SPOCZNIKA.
3. Nachylenie projektowanej pochylni - max. 6%
4. Długość poziomej płaszczyzny ruchu na początku i na końcu pochylni - min. 150cm.
5. Długość spocznika – min. 140 cm
6. Szerokość w świetle przejazdu – min. 120cm.
7. Krawężnik pochylni zabezpieczyć krawężnikami o wysokości min 7cm.
8. Zastosować obustronne poręczy o wysokości 90 i 75cm nad poziomem pochylni. Rozstaw między poręczami - min. 100cm, max. 110cm. Na początku i na końcu pochylni poręczy należy przedłużać o 30 cm, oraz zakończyć w sposób zapewniający bezpieczne ich użytkowanie, W miejscu, gdzie pochylni jest mocowany do istniejącego muru poręczy powinien być oddalony od ściany– min. 5cm.
na powierzchni poziomej płaszczyzny ruchu, o 30cm w stronę pochylni (dotyczy tylko pochylni dwukierunkowych) należy umieścić ostrzegawcze płytki uwagowe
płytki ostrzegawcze na spocznikach oraz na początku i na końcu pochylni
istniejący słup oświetleniowy
istniejący słup oświetleniowy
istniejąca balustrada wys. 100cm
istniejąca balustrada wys. 100cm
istniejąca balustrada wys. 100cm