


widok b-b

skala 1:25

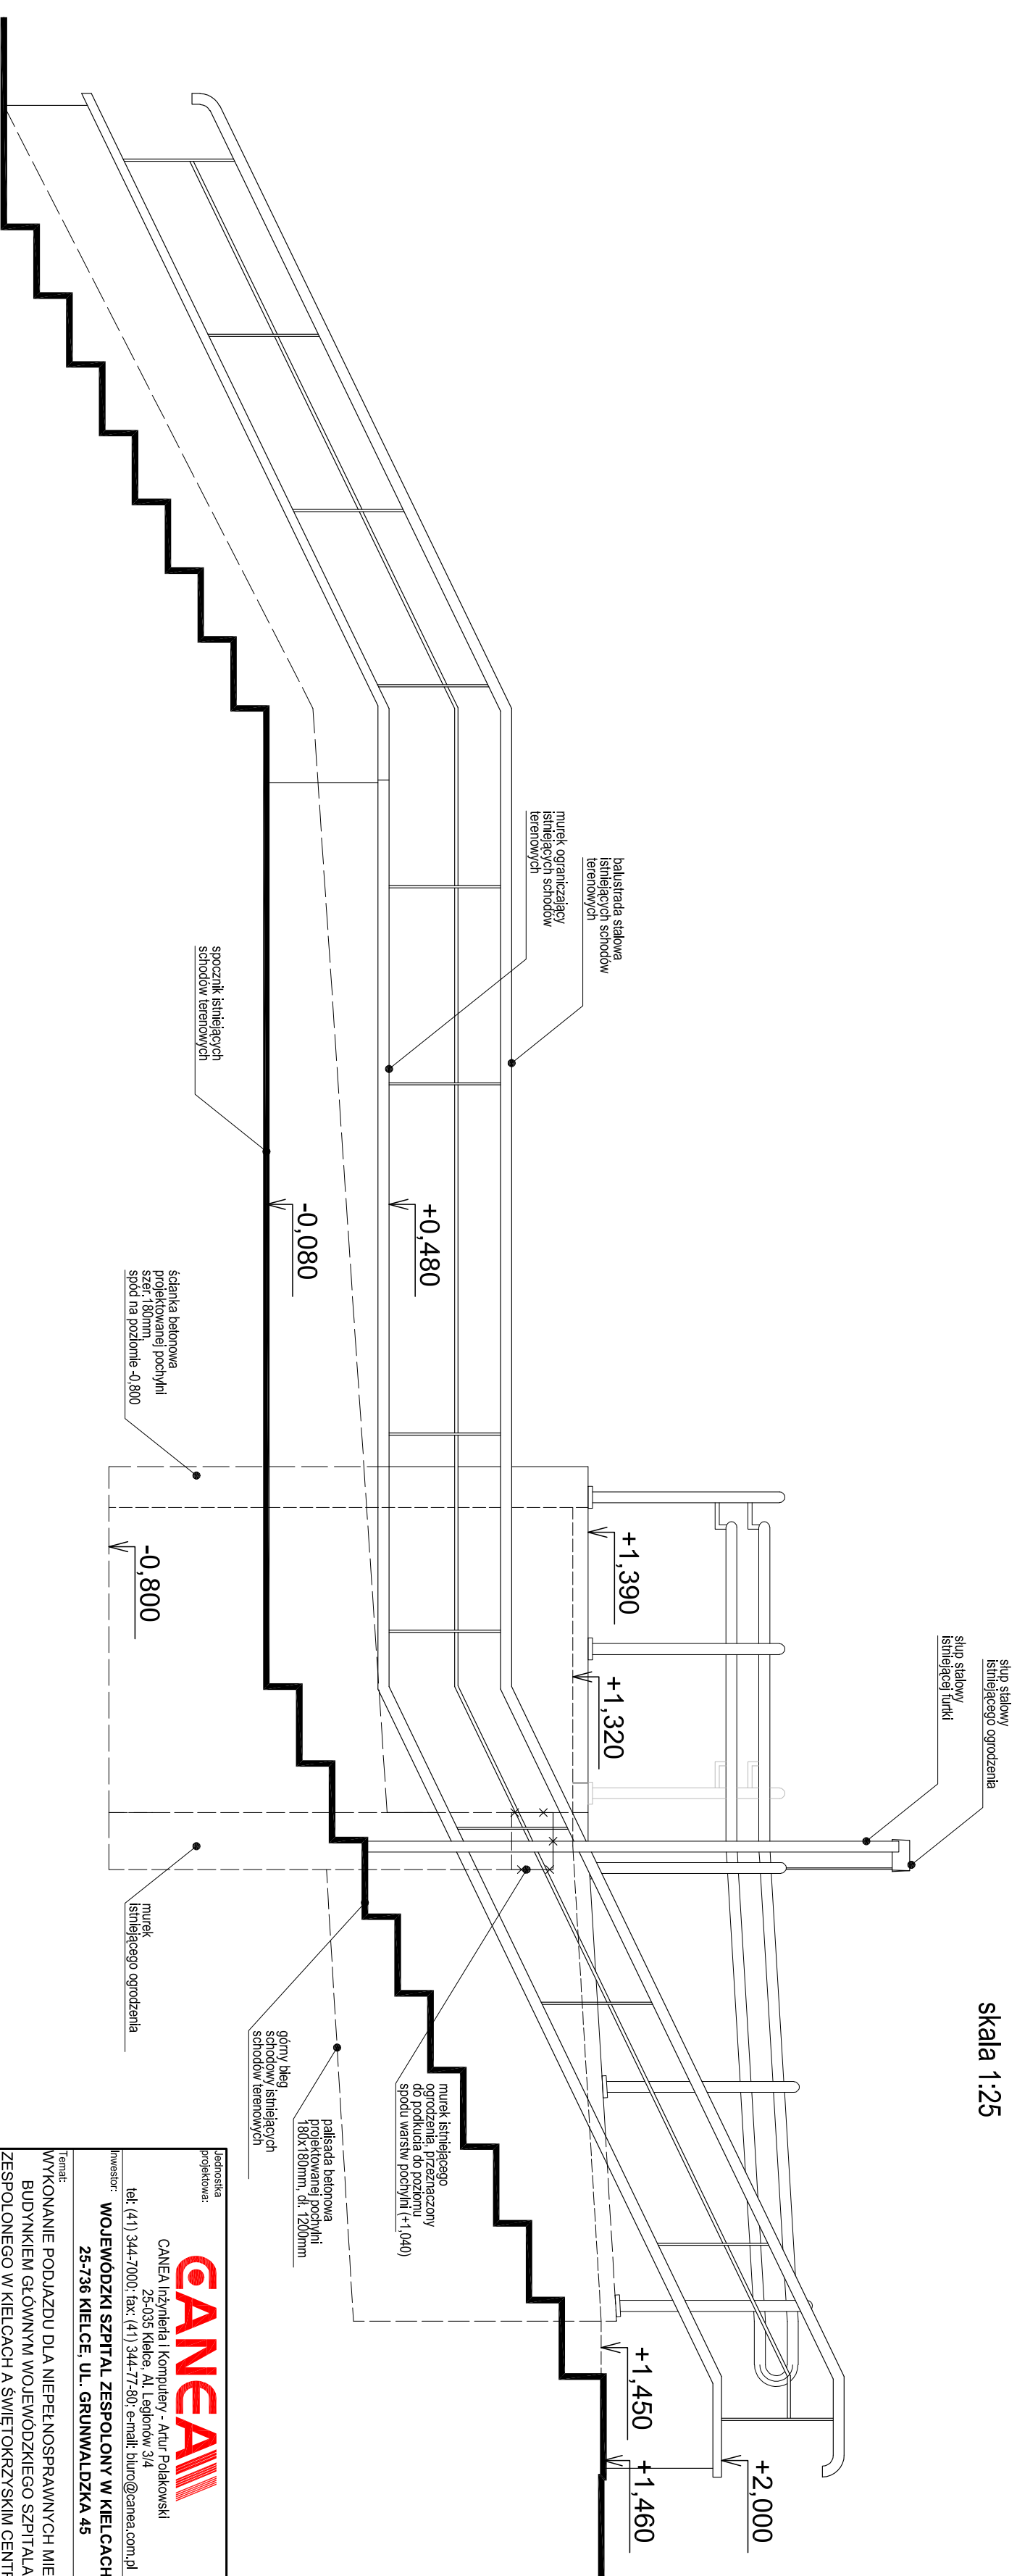

Jednostka projektowa:	CANEA CANEA Inżynieria i Komputery - Artur Polakowski 25-035 Kielce, Al. Leśników 3/4 tel: (41) 344-7000, fax: (41) 344-77-80, e-mail: biuro@canea.com.pl
Investor:	WOJEWÓDZKI SZPITAL ZESPÓŁONY W KIELCACH 25-736 KIELCE, UL. GRUNWALDZKA 45
Temat:	WYKONANIE PODJAZDU DLA NIEPEŁNOSPRAWNYCH MIĘDZY BUDYNKIEM GŁÓWNYM WOJEWÓDZKIEGO SZPITALA ZESPÓŁONEGO W KIELCACH A ŚWIĘTOKRZYSKIM CENTRUM PEDIATRII I ŚWIĘTOKRZYSKIM CENTRUM NEUROLOGII WOJEWÓDZKI SZPITAL ZESPÓŁONY W KIELCACH, UL. GRUNWALDZKA 45, 25-736 KIELCE
Adres obiektu:	Kielce, ul. GRUNWALDZKA 45
Rewidat:	A
Branzja:	działka nr ew. 390/8, 389/9 , Nr obrębu 0015 KONSTRUKCJA
Nr proj.:	16-09-07
Etap:	PROJEKT
Data:	09.2016
FUNKCJA:	ARCHITEKTONICZNO-BUDOWLANY
Projektant:	mgr inż. Marcin Włodk nr upr. SWKP/000394/12
PODPIS:	
Typ:	WIDOK B-B
Skala:	1:25
Rys:	NR 05