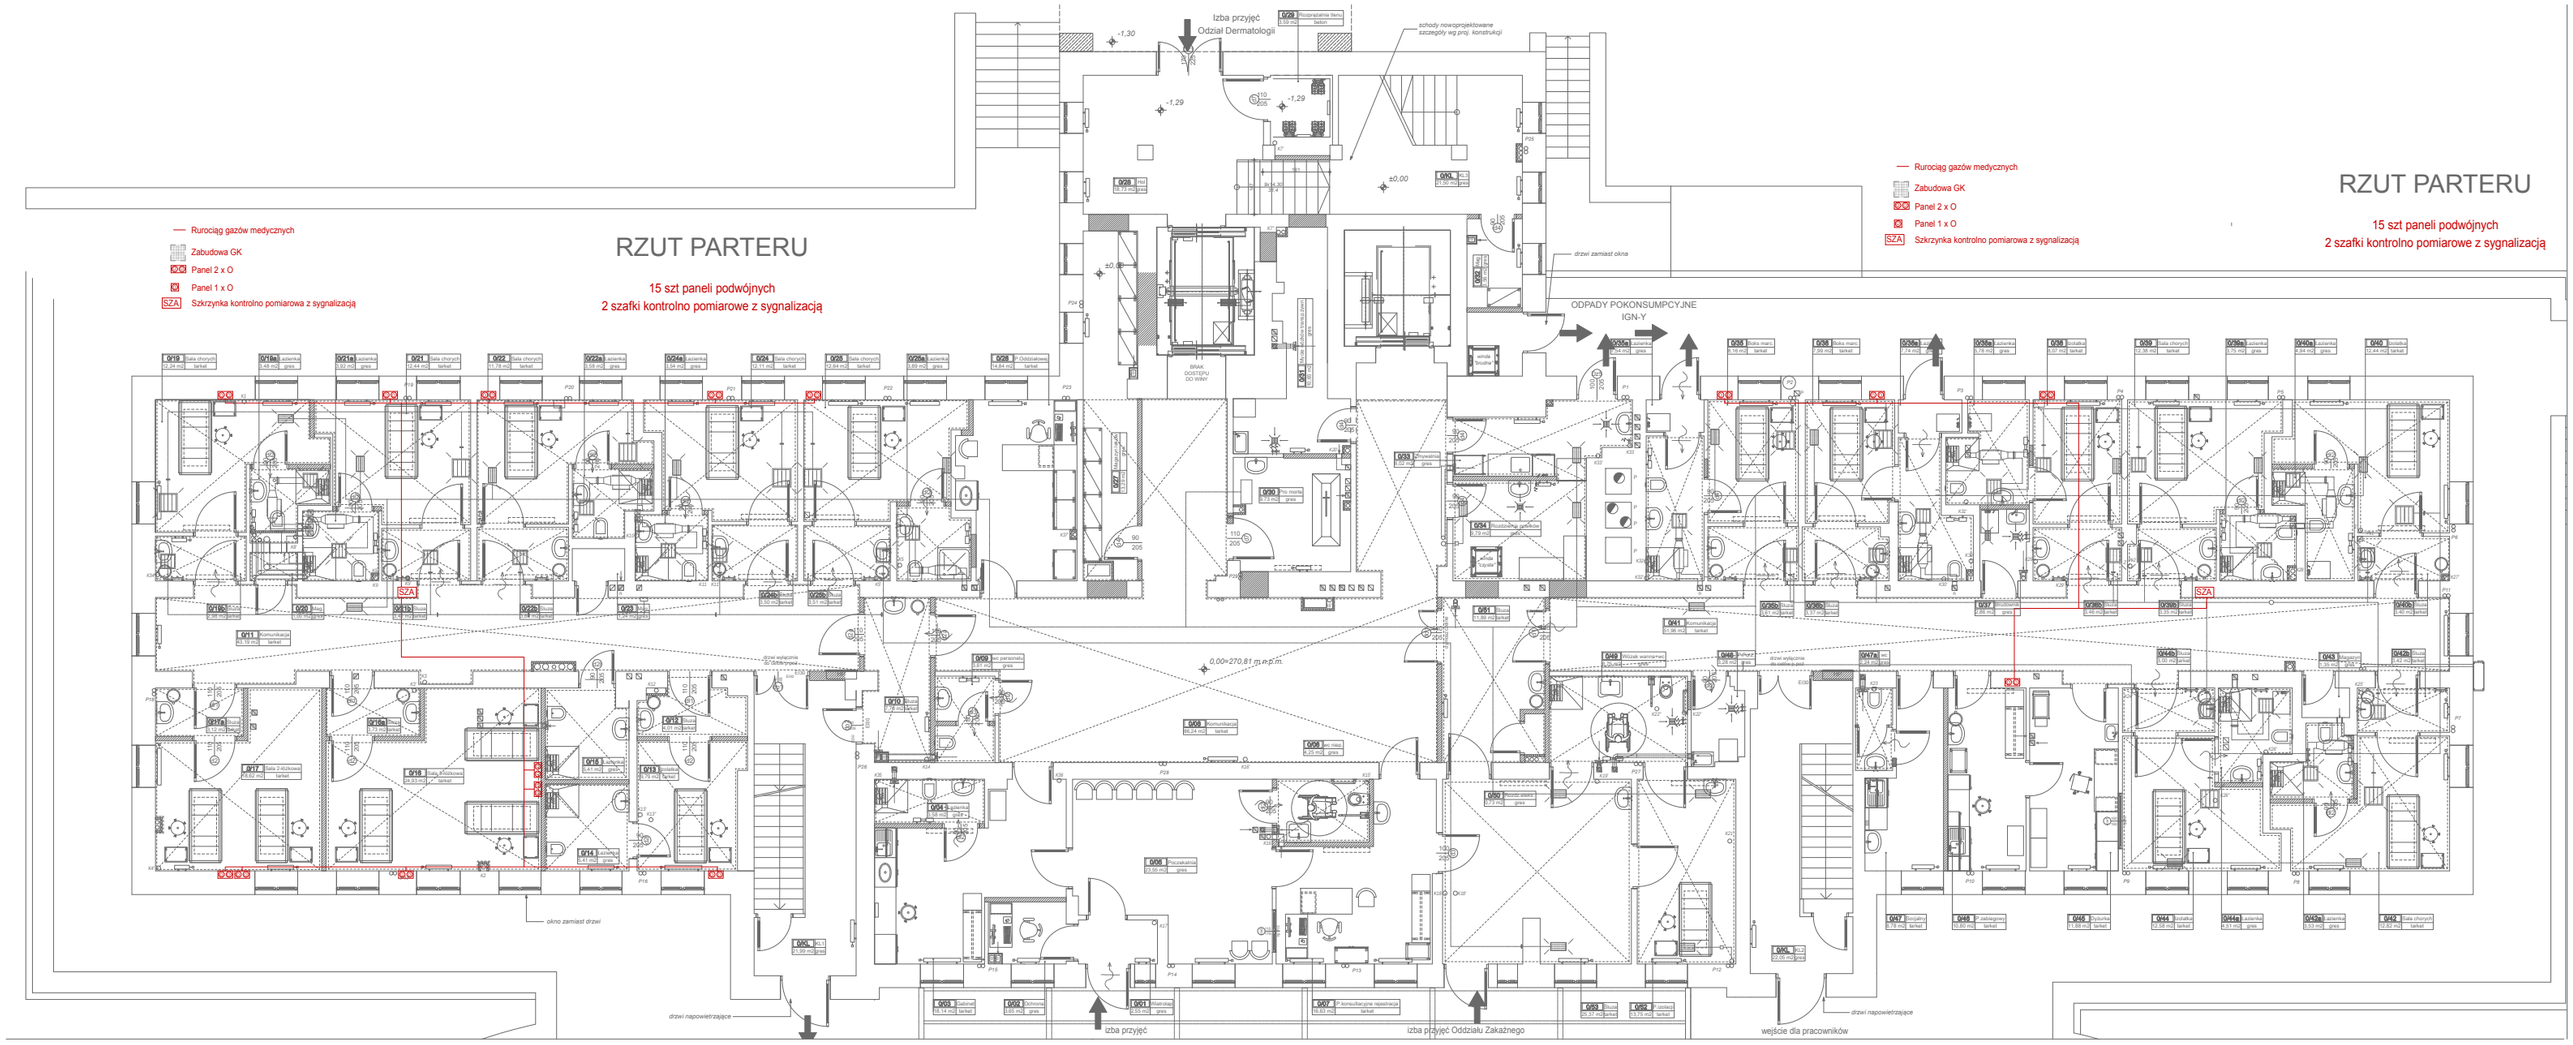

RZUT PARTERU
15 szt paneli podwójnych
2 szafki kontrolno pomiarowe z sygnalizacją
Rurociąg gazów medycznych
Zabudowa GK
Panel 2 x O
Panel 1 x O
SZA Szkrzynka kontrolno pomiarowa z sygnalizacją
Izba przyjęć
Odział Dermatologii
schody nowoprojektowane
szczegóły wg proj. konstrukcji
drzwi zamiast okna
ODPADY POKONSUMPCYJNE
IGN-Y
0,00=270,81 m.n.p.m.
okno zamiast drzwi
drzwi napowietrzające
izba przyjęć
izba przyjęć Oddziału Zakaźnego
wejście dla pracowników