


- Rurociąg gazów medycznych
- Zabudowa GK
- Panel 2 x O
- Panel 1 x O
- SZA Szkrzynka kontrolno pomiarowa z sygnalizacją

RZUT PIĘTRA II

5 szt paneli podwójnych, 5 szt pojedynczych
2 szkrzynki kontrolno pomiarowe z sygnalizacją

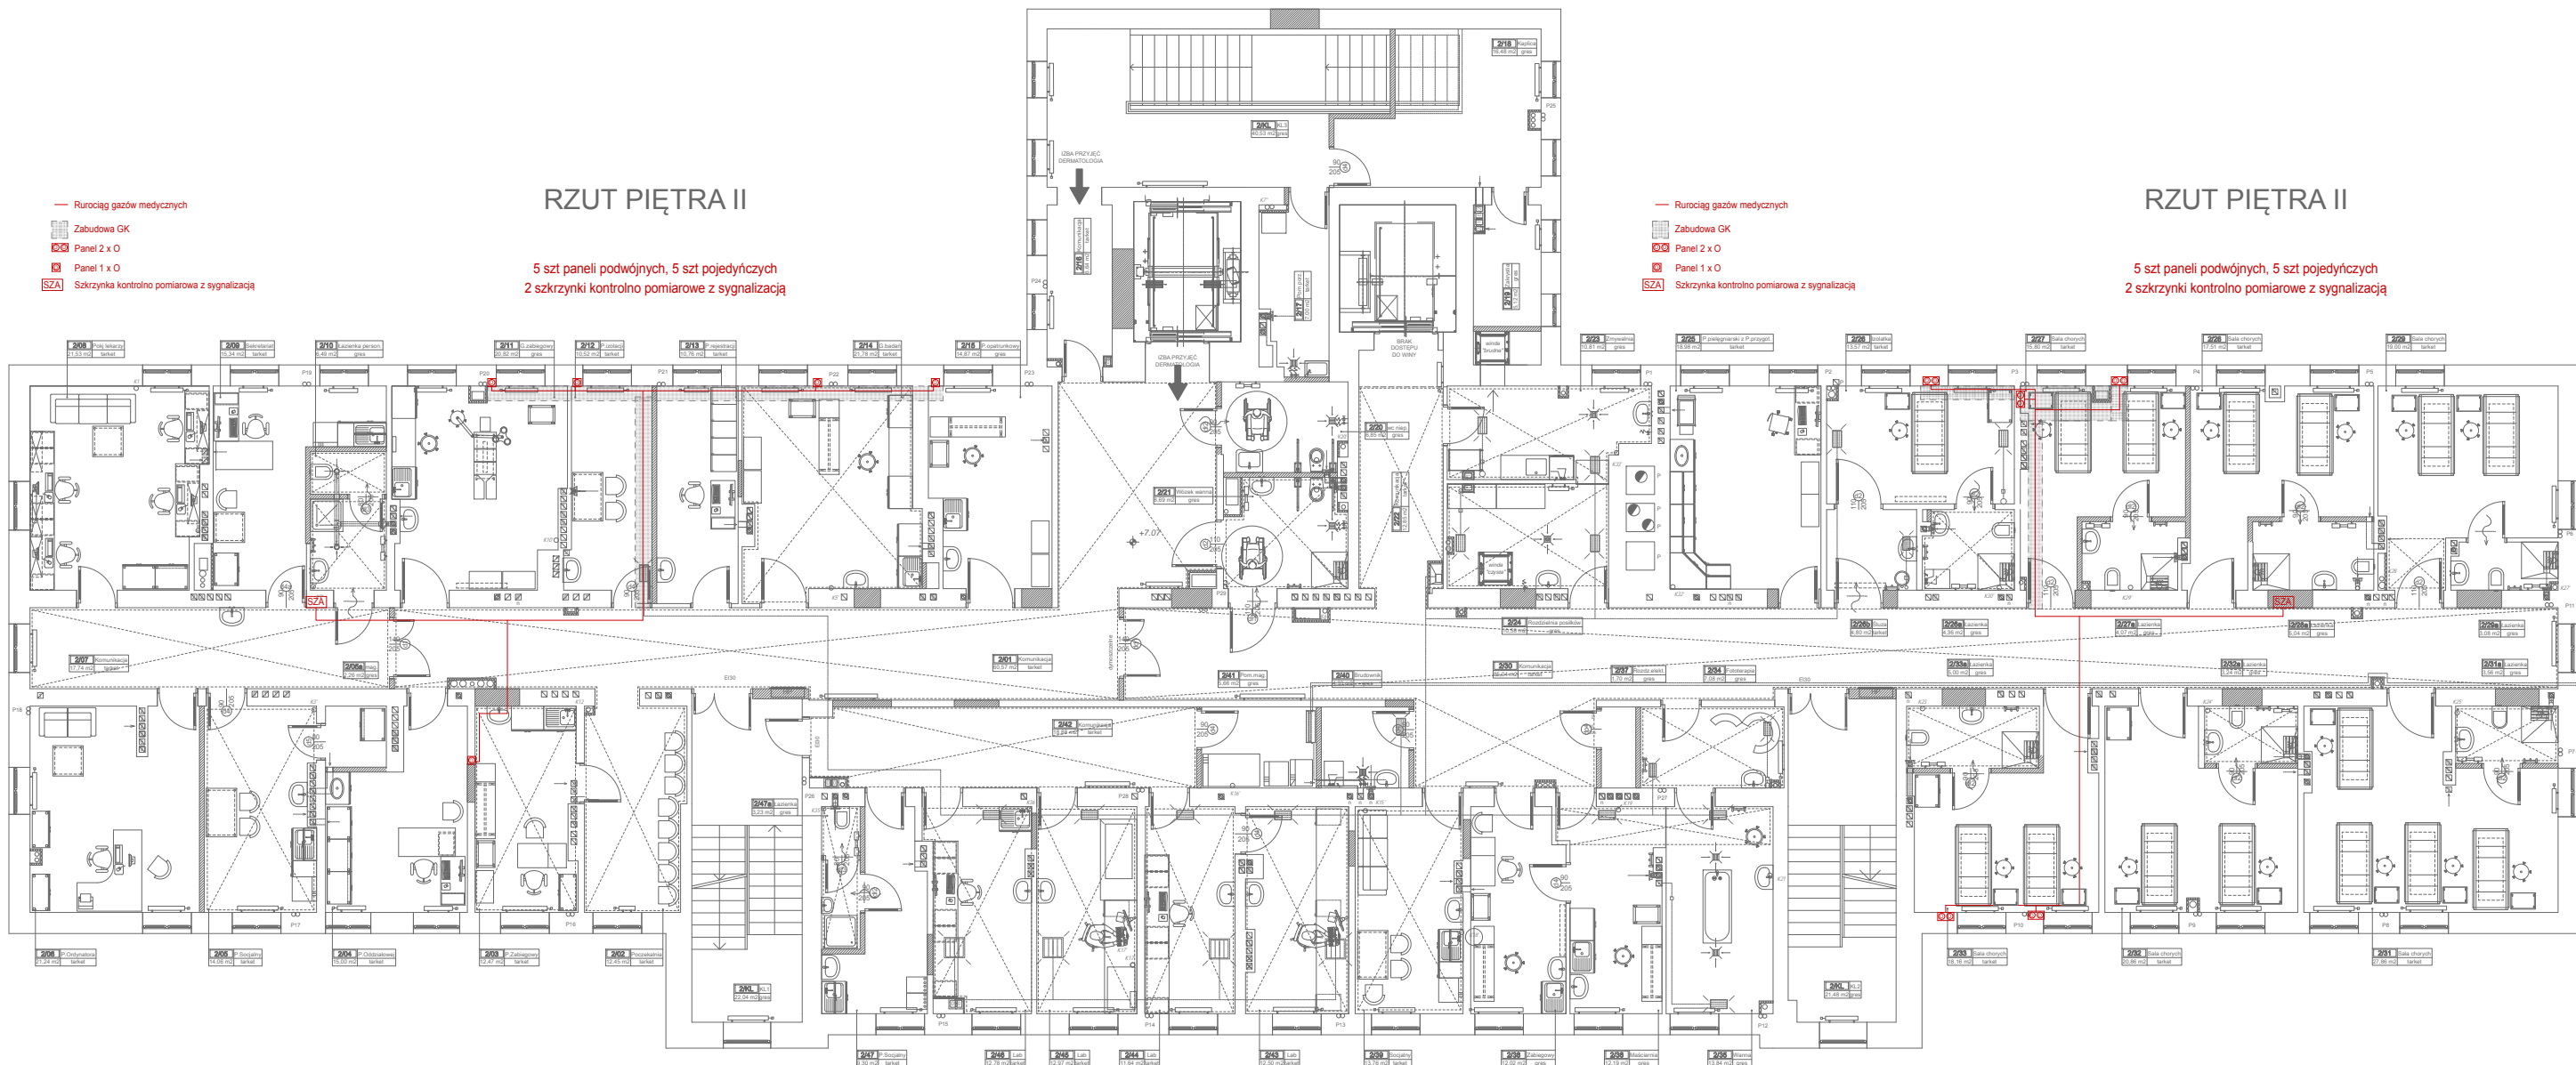

- Rurociąg gazów medycznych
- Zabudowa GK
- Panel 2 x O
- Panel 1 x O
- SZA Szkrzynka kontrolno pomiarowa z sygnalizacją

RZUT PIĘTRA II

5 szt paneli podwójnych, 5 szt pojedynczych
2 szkrzynki kontrolno pomiarowe z sygnalizacją