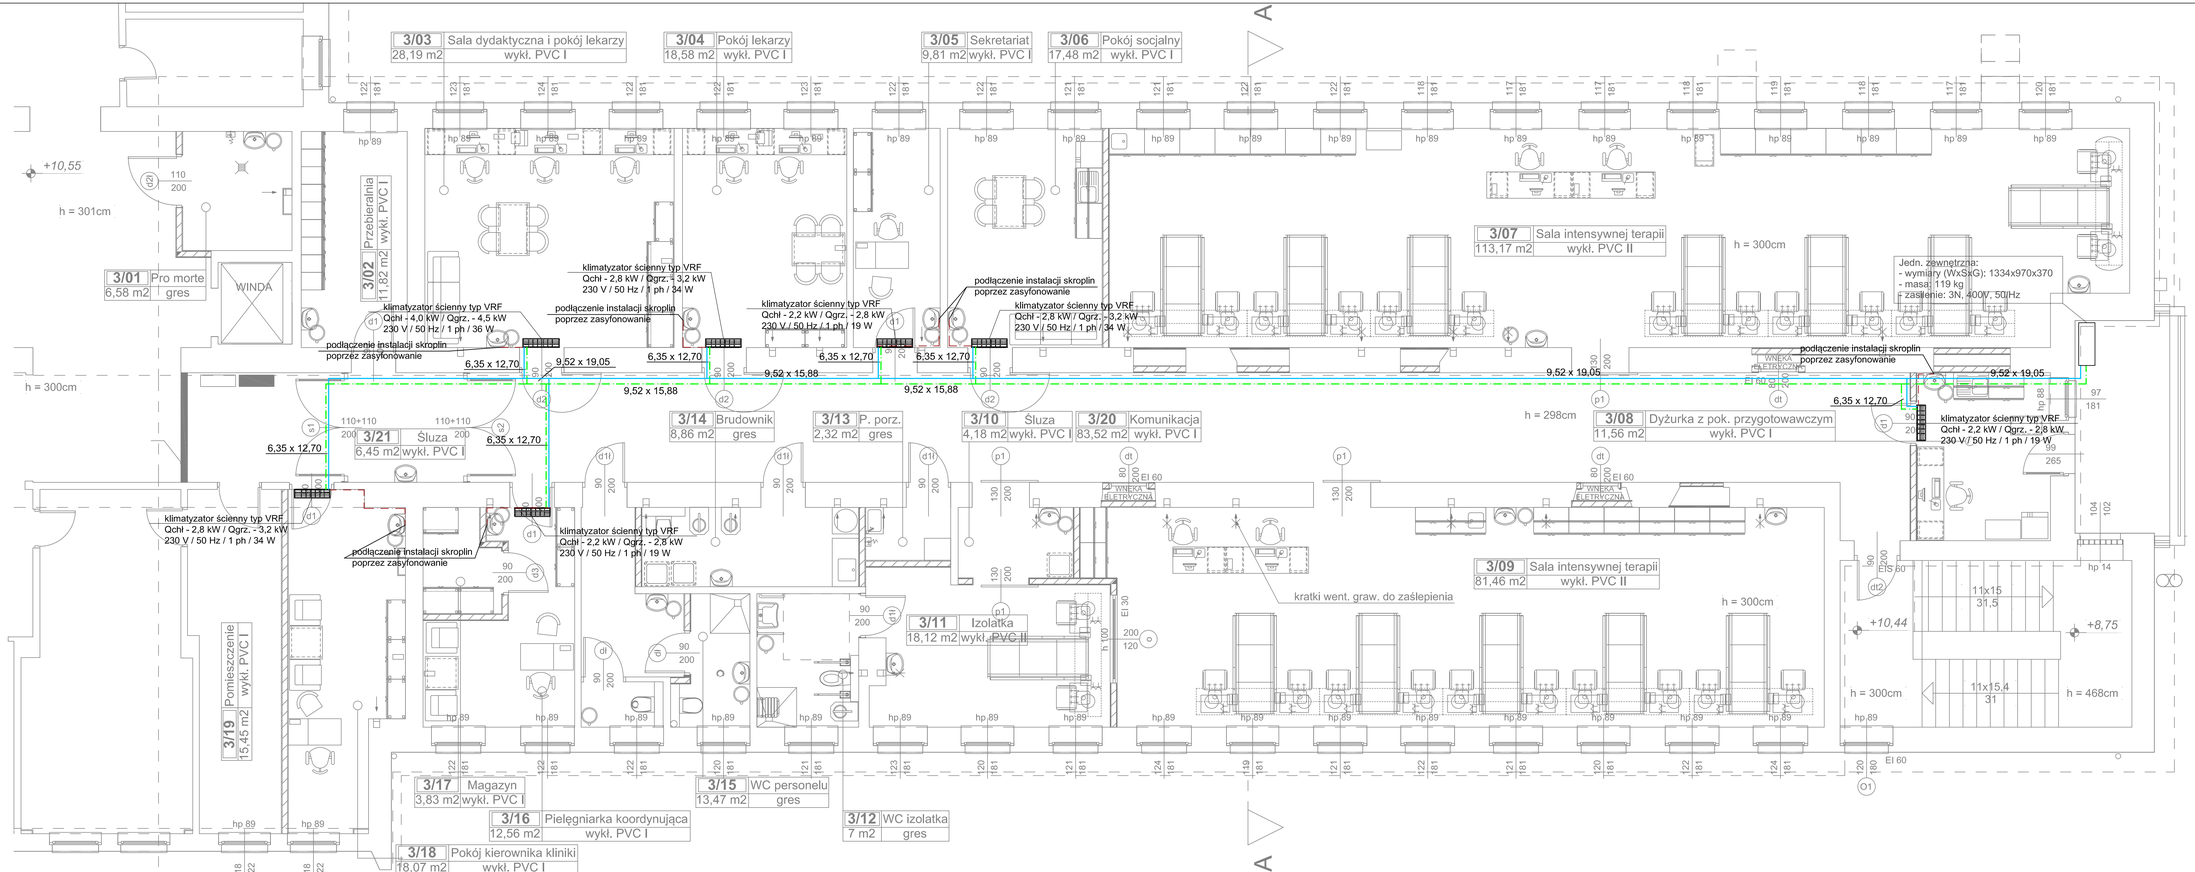

RZUT III PIĘTRA

SCHEMAT BUDYNKU
- OBSZAR PODLEGAJĄCY OPRACOWANIU

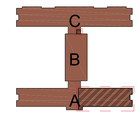

instalacja freonowa - rury miedziane chłodnicze

instalacja odprowadzenia skroplin - rura CPVC

UWAGA:
każdy układ odprowadzania skroplin powinien być wyposażony w pompę skroplin

UWAGA!
1.Z uwagi na specyfikację obiektu użytkowanego, w projektu dostawcych prac nie zawarto w przedmiotowym zakresie prac projektowych wymagana jest konsultacja z dostawcą zakresu projektu.
2.Wszelkie przyjęte w tuzie realizacji zamienne rozwiązania techniczne i technologiczne należy bezwzględnie konsultować i zatwierdzać z autorem niniejszego opracowania.
3.Wszelkie zmiany należy wprowadzać na bieżąco do dokumentacji powykonawczej.
4.Kolekcji rozpatrywać go łącznie z całym kompletem rysunków branż.

Jednostka projektowa:
CANEA Inżynieria i Konsultacje - Artur Polakowski
25-535 Kielce, Al. Legionów 3/4
tel: (41) 344-7000; fax: (41) 344-77-80; e-mail: biuro@canea.com.pl

Inwestor:
WOJEWÓDZKI SZPITAL ZESPOLONY W KIELCACH
UL. GRUNWALDZKA 45, 25 - 736 KIELCE

Temat:
REMONT POMIESZCZEŃ DLA ZADAŃ PN.: DOSTOSOWANIE POMIESZCZEŃ KLINIKI ANESTEZJOLOGII I INTENSYWNEJ TERAPII

Adres obiektu:	KIELCE, ul. Grunwaldzka 45
Branża:	INSTALACYJNA SANITARNA
Nr proj.: 20-07-04	Etap: PROJEKT ARCHITEKTONICZNO - BUDOWLANY
Data: 09.2020	

FUNKCJA	NAZWISKO	PODPIS
Projektował:	mgr inż. Iwona Zalińska nr upr. SWK/0037/POOS/07	
Sprawdził:	mgr inż. Paweł Śnitko nr upr. KL-0639/2	

Tytuł:
Rzut III piętra
INSTALACJA KLIMATYZACJI

Rewizja:	Skala:	Nr rys.:
A	1:50	S-05