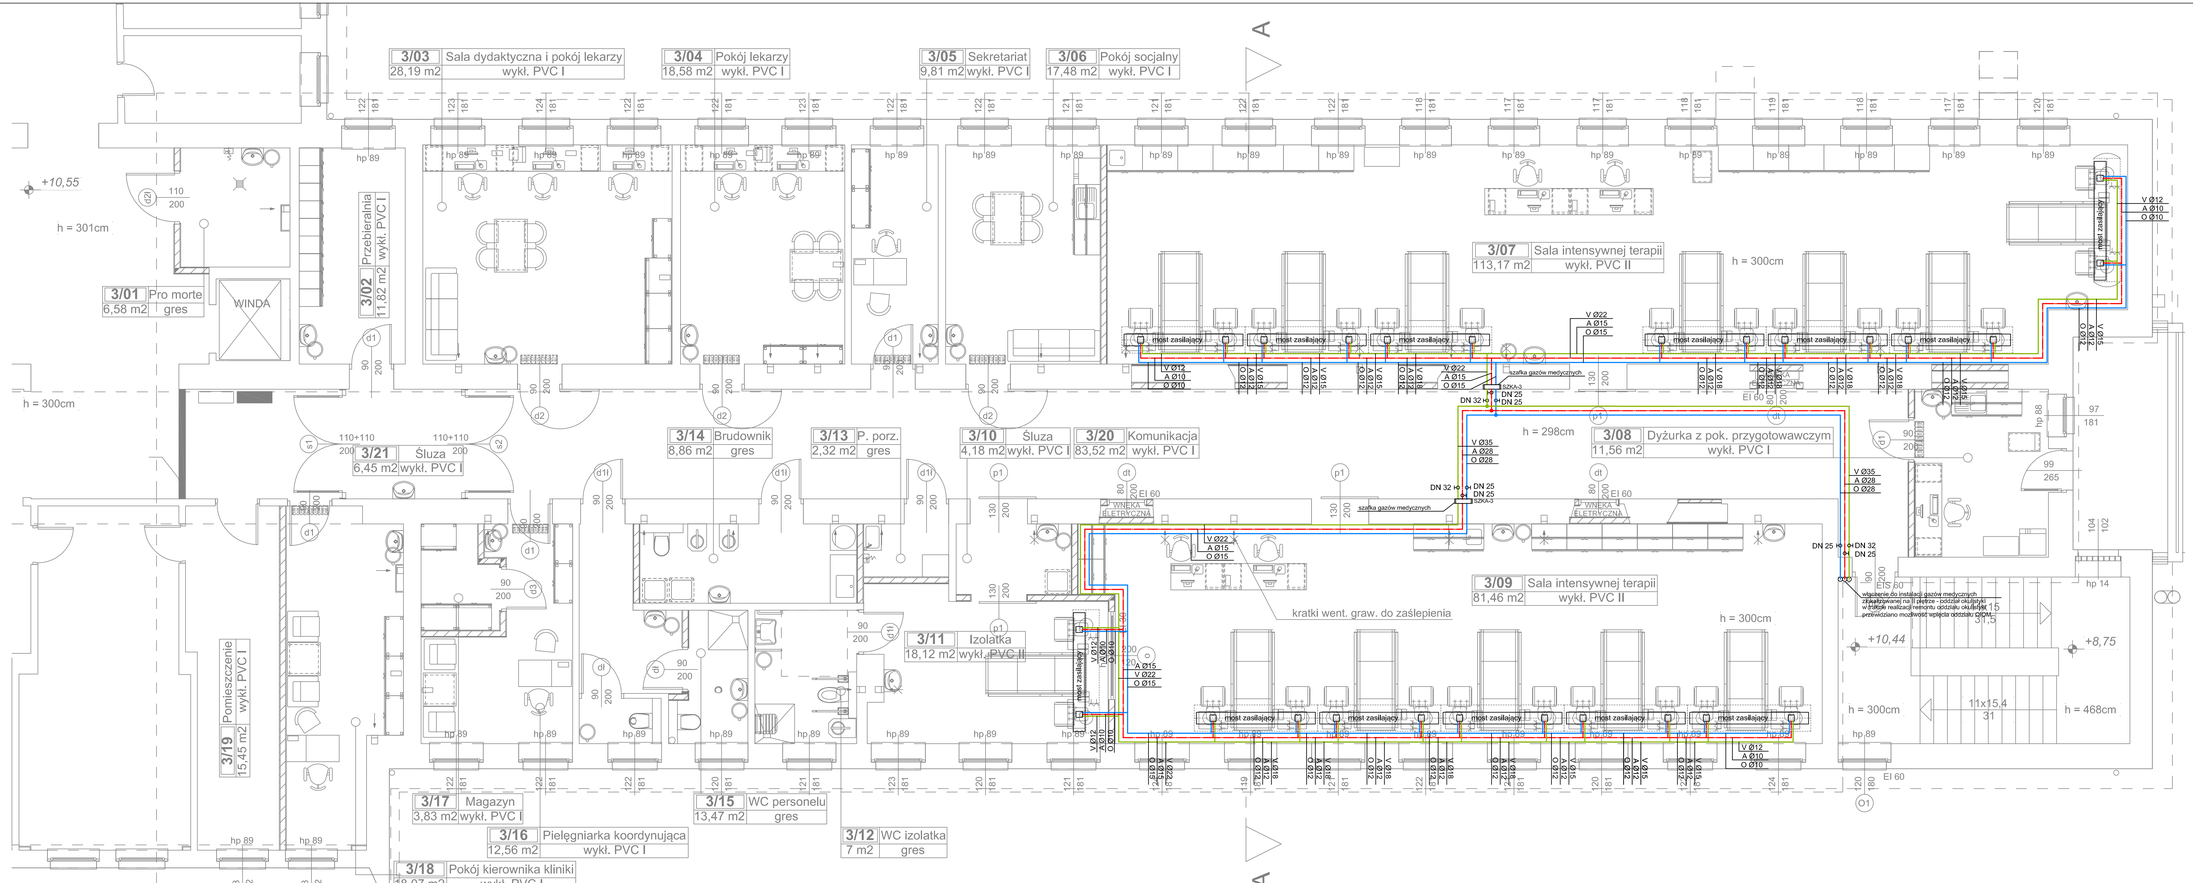

RZUT III PIĘTRA

SCHEMAT BUDYNKU
- OBSZAR PODLEGAJĄCY OPRACOWANIU

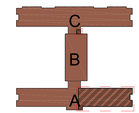

SZKA-3

- Rurociąg tlenu (O)
- Rurociąg sprężonego powietrza (A)
- Rurociąg próżni (V)
- zawór odcinający

δ V Ø12 / A Ø10 / O Ø10 — podejście do każdej kolumny mostu

UWAGI:
1.Z uwagi na specyfikację obiektu użytkowanego, w przypadku dostarczonych prac nie zawartych w przedmiotowym zakresie prac projektowych wymagana jest konsultacja z projektantem branżowym.
2.Wszelkie przypisy w tuszu należą zarówno rozwiązania technicznej i technologiczne należy bezwzględnie konsultować i zatwierdzać z autorem niniejszego opracowania.
3.Wszelkie zmiany należy wprowadzać w porozumieniu z projektantem branżowym.
4.Należy rozpatrywać po kolorze z opisem technicznym i projektowym brand.

Jednostka projektowa:
CANEA Inżynieria i Konsultacje - Artur Polakowski
25-535 Kielce, Al. Legionów 3/4
tel: (41) 344-7000; fax: (41) 344-77-60; e-mail: biuro@canea.com.pl

Inwestor:
WOJEWÓDZKI SZPITAL ZESPOLONY W KIELCACH
UL. GRUNWALDZKA 45, 25 - 736 KIELCE

Temat:
REMONT POMIESZCZEŃ DLA ZADAŃ PN.: DOSTOSOWANIE POMIESZCZEŃ KLINIKI ANESTEZJOLOGII I INTENSYWNEJ TERAPII

Adres obiektu:	KIELCE, ul. Grunwaldzka 45
Branża:	INSTALACYJNA SANITARNA
Nr proj.: 20-07-04	Rodz: PROJEKT
Data: 09.2020	ARCHITEKTONICZNO - BUDOWLANY

FUNKCJA	NAZWISKO	PODPIS
Projektował:	mgr inż. Iwona Zalińska nr upr. SWK/0007/POOS/07	
Sprawdził:	mgr inż. Paweł Śnitko nr upr. KI-6/0392	

Tytuł:
Rzut III piętra
INSTALACJA GAZÓW MEDYCZNYCH

Rewizja:	Skala:	Rys.:
A	1:50	S-09