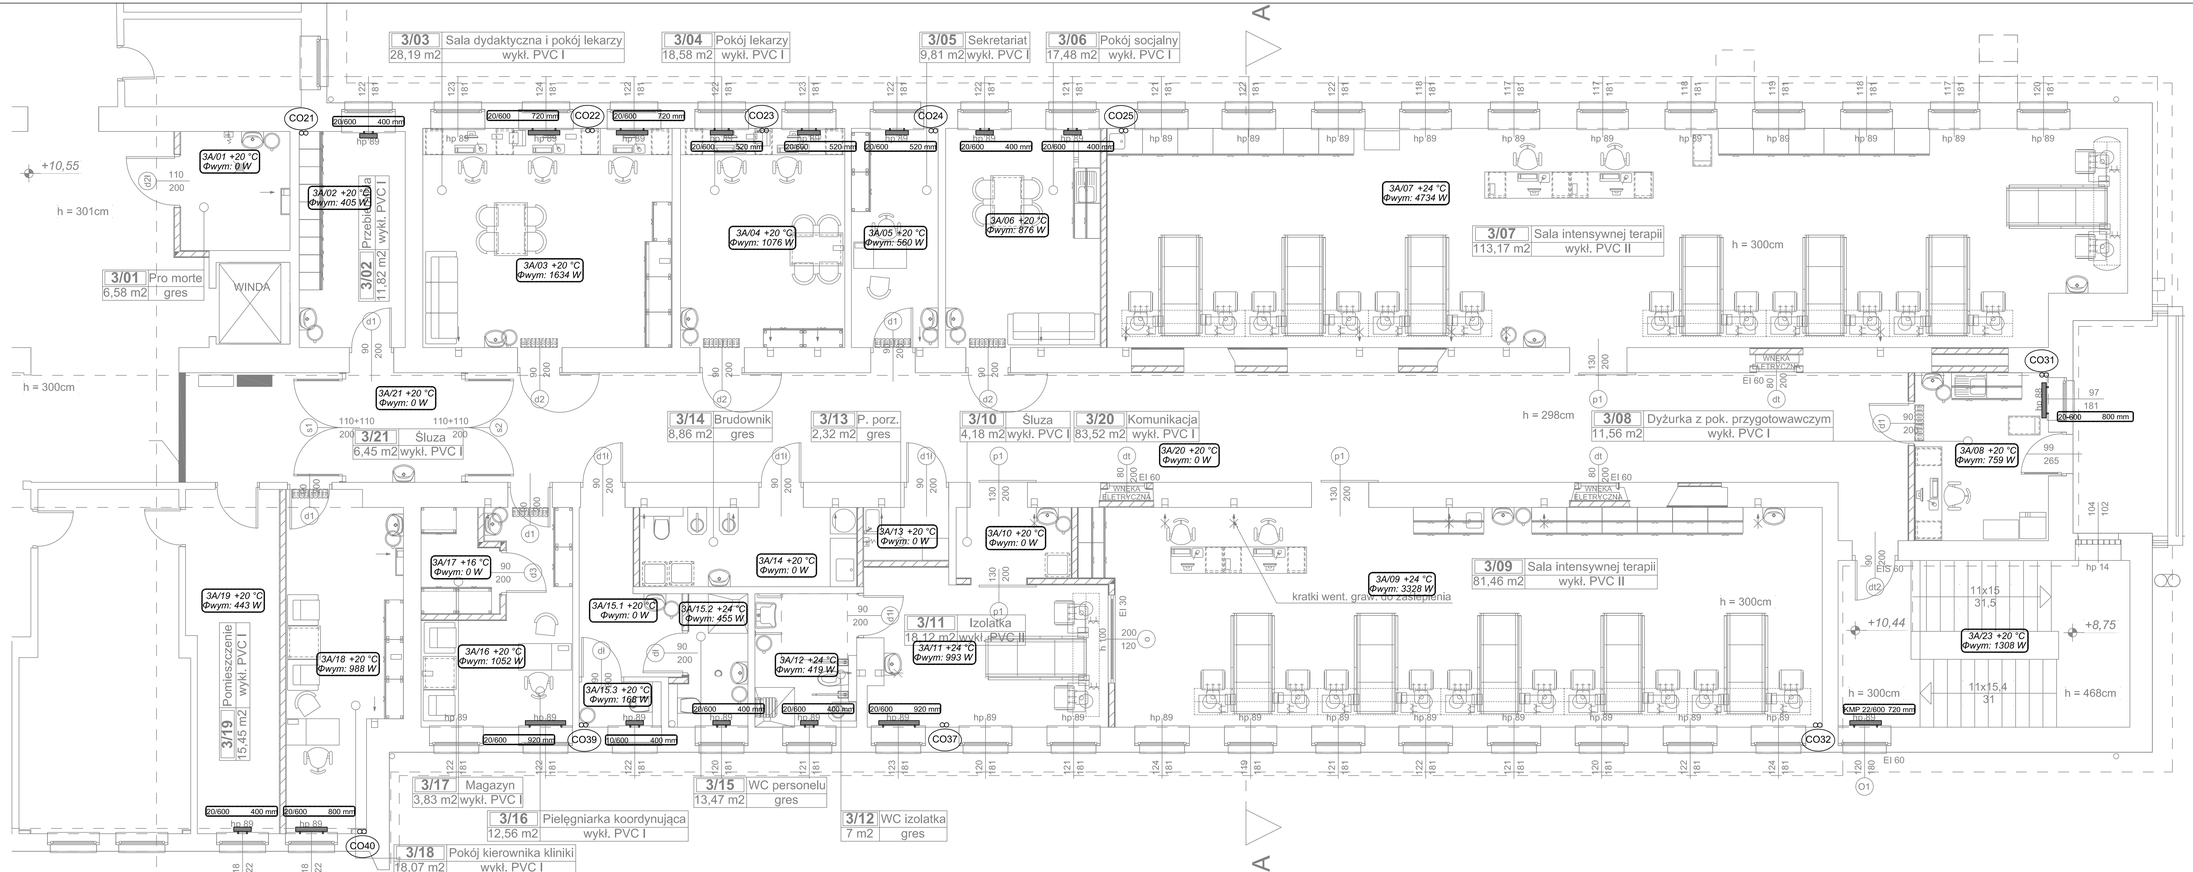

RZUT III PIĘTRA

SCHEMAT BUDYNKU
- OBSZAR PODLEGAJĄCY OPRACOWANIU

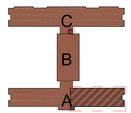

UWAGI
1.Z uwagi na specyfikację obiektu użytkowanego, w przypadku dodatkowych prac nie zawartych w przedmiotowym zakresie prac projektowych wymagana jest konsultacja z autorem niniejszego projektu.
2.Wszelkie przypisy w tuszu realizacji zamienne rozwiązania techniczne i technologiczne należy bezwzględnie konsultować z uprawnionym projektantem z autorem niniejszego opracowania.
3.Wszelkie zmiany należy wprowadzać w porozumieniu z autorem niniejszego opracowania.
4.Instalacje rozpatrywać po kolorze z zyskiem technicznym i przejrzystą kreską.

Jednostka projektowa:
CANEA Inżynieria i Konsulting - Artur Polakowski
25-535 Kielce, Al. Legionów 3/4
tel: (41) 344-7000; fax: (41) 344-77-60; e-mail: biuro@canea.com.pl

Inwestor:
WOJEWÓDZKI SZPITAL ZESPOLONY W KIELCACH
UL. GRUNWALDZKA 45, 25 - 736 KIELCE

Temat:
REMONT POMIESZCZEŃ DLA ZADANIA PN: DOSTOSOWANIE POMIESZCZEŃ KLINIKI ANESTEZJOLOGII I INTENSYWNEJ TERAPII

Adres obiektu:	KIELCE, ul. Grunwaldzka 45
Branża:	INSTALACYJNA SANITARNA
Nr proj.: 20-07-04	Etap: PROJEKT ARCHITEKTONICZNO - BUDOWLANY
Data: 09.2020	

FUNKCJA	NAZWISKO	PODPIS
Projektował:	mgr inż. Iwona Zalińska nr upr. SWK/0007/POOS/07	
Sprawdził:	mgr inż. Paweł Śnitko nr upr. KL-6/2092	

Tytuł:
Rzut III piętra
INSTALACJA CENTRALNEGO OGRZEWANIA

Rewizja:	Skala:	Rys.:
A	1:50	S-03