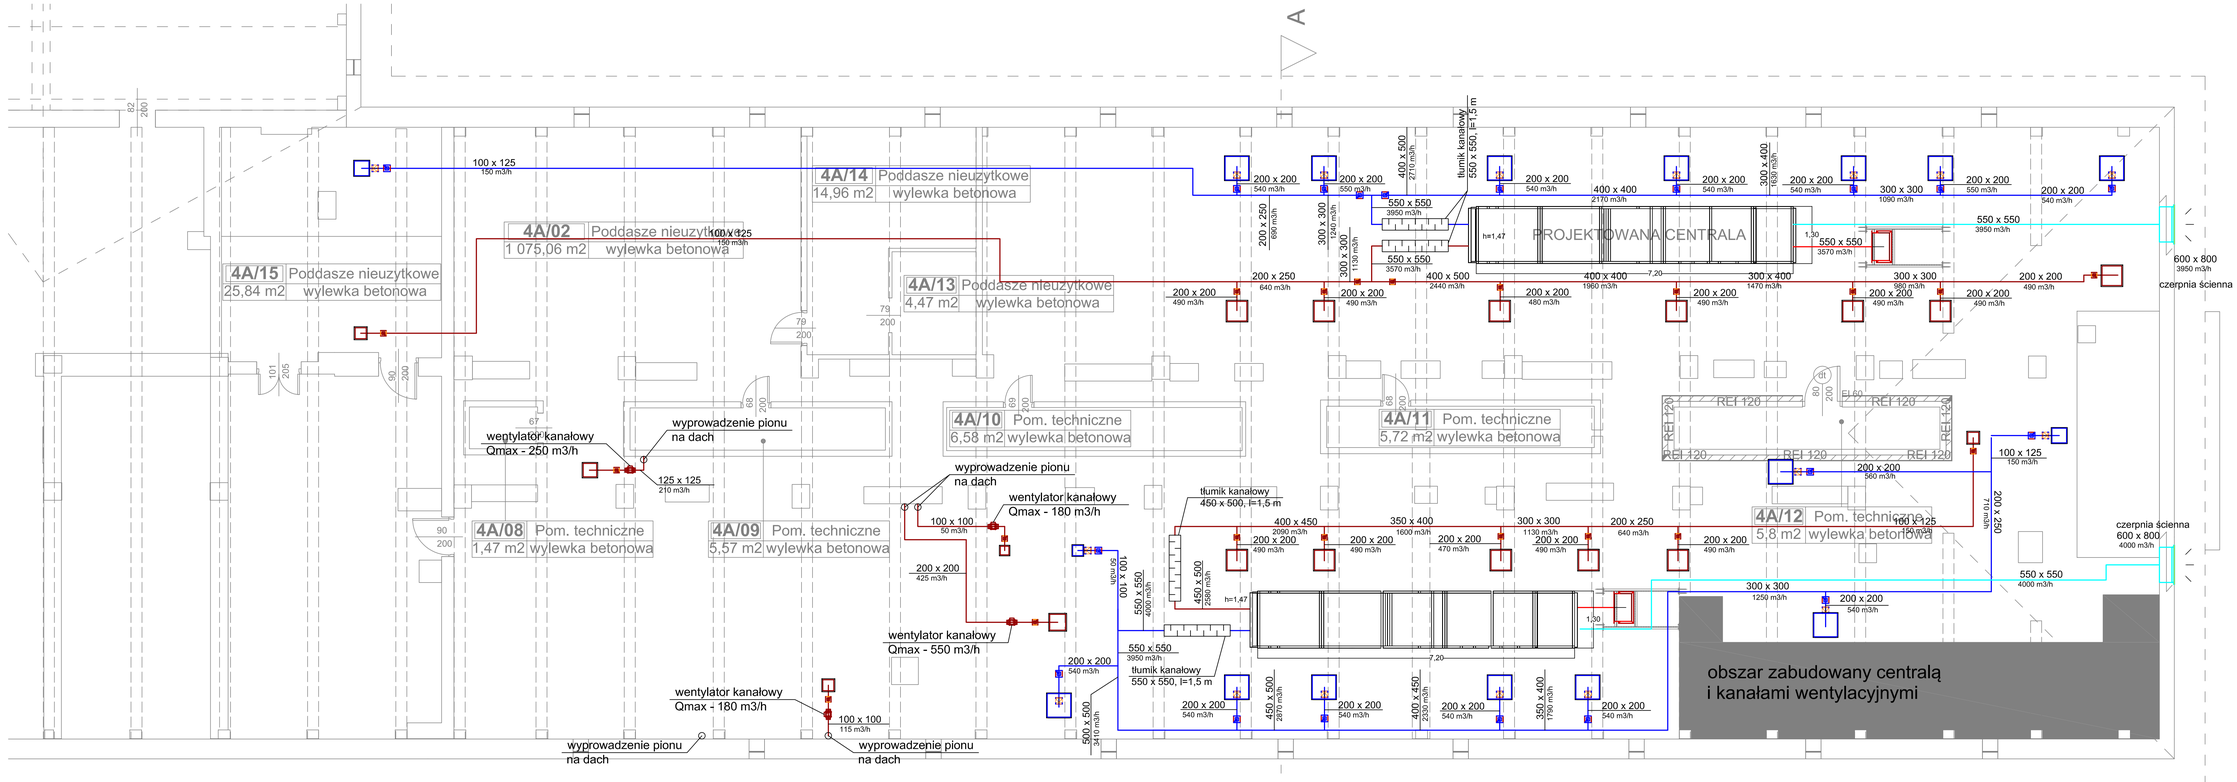

RZUT PODDASZA

SCHEMAT BUDYNKU
- OBSZAR PODLEGAJĄCY OPRACOWANIU

kanał nawiewny
kanał wywiewny
kanał czerpny
kanał wyrzutowy
przepustnica
klapa p.poż.

UWAGI
1. Niniejsza specyfikacja obiektu użytkowanego, w przypadku dodatkowych prac
nie zawartych w przedmiotowym zakresie prac projektowych wymagana jest konsultacja
z Inwestorem i autorem projektu
2. Wszelkie przyjęte w fazie realizacji zamienne rozwiązania techniczne i technologiczne
należy bezwzględnie konsultować z uprawnionym autorem opracowania
3. Wszelkie roboty budowlane należy wykonać zgodnie z obowiązującymi normami oraz
z należytą starannością po łącznie z opisem technicznym i projektowym branż

Jednostka projektowa:
CANEA
CANEA Inżynieria i Konsultacje - Artur Polikowski
25-035 Kielce, Al. Legionów 3/4
tel: (41) 344-7000; fax: (41) 344-77-80; e-mail: biuro@canea.com.pl

Inwestor:
WOJEWÓDZKI SZPITAL ZESPOLONY W KIELCACH
UL. GRUNWALDZKA 45, 25 - 736 KIELCE

Temat:
REMONT POMIESZCZEŃ DLA ZADANIA PN.: DOSTOSOWANIE POMIESZCZEŃ
KLINIKI ANESTEZJOLOGII INTENSYWNEJ TERAPII

Adres obiektu:	KIELCE, ul. Grunwaldzka 45		
Branża:	INSTALACYJNA SANITARNA		
Nr proj.:	20-07-04	Etap:	PROJEKT
Data:	09.2020		ARCHITEKTONICZNO - BUDOWLANY
FUNKCJA	NAZWISKO		PODPIS
Projektował:	mgr inż. Ilona Zalińska nr upr. SWK/0037/POOS/07		
Sprawdził:	mgr inż. Paweł Śniech nr upr. KL-6639/2		

Tytuł:
Rzut poddasza
INSTALACJA WENTYLACJI MECHANICZNEJ

Format:	Skala:	Nr rys.:
A	1:50	S-07