




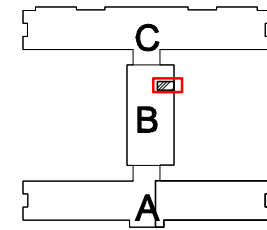


SCHEMAT BUDYNKU
OBSZAR PODLEGAJĄCY OPRACOWANIU



LEGENDA :

-  - INSTALACJA WODY ZIMNEJ
-  - INSTALACJA KANALIZACJI SANITARNEJ

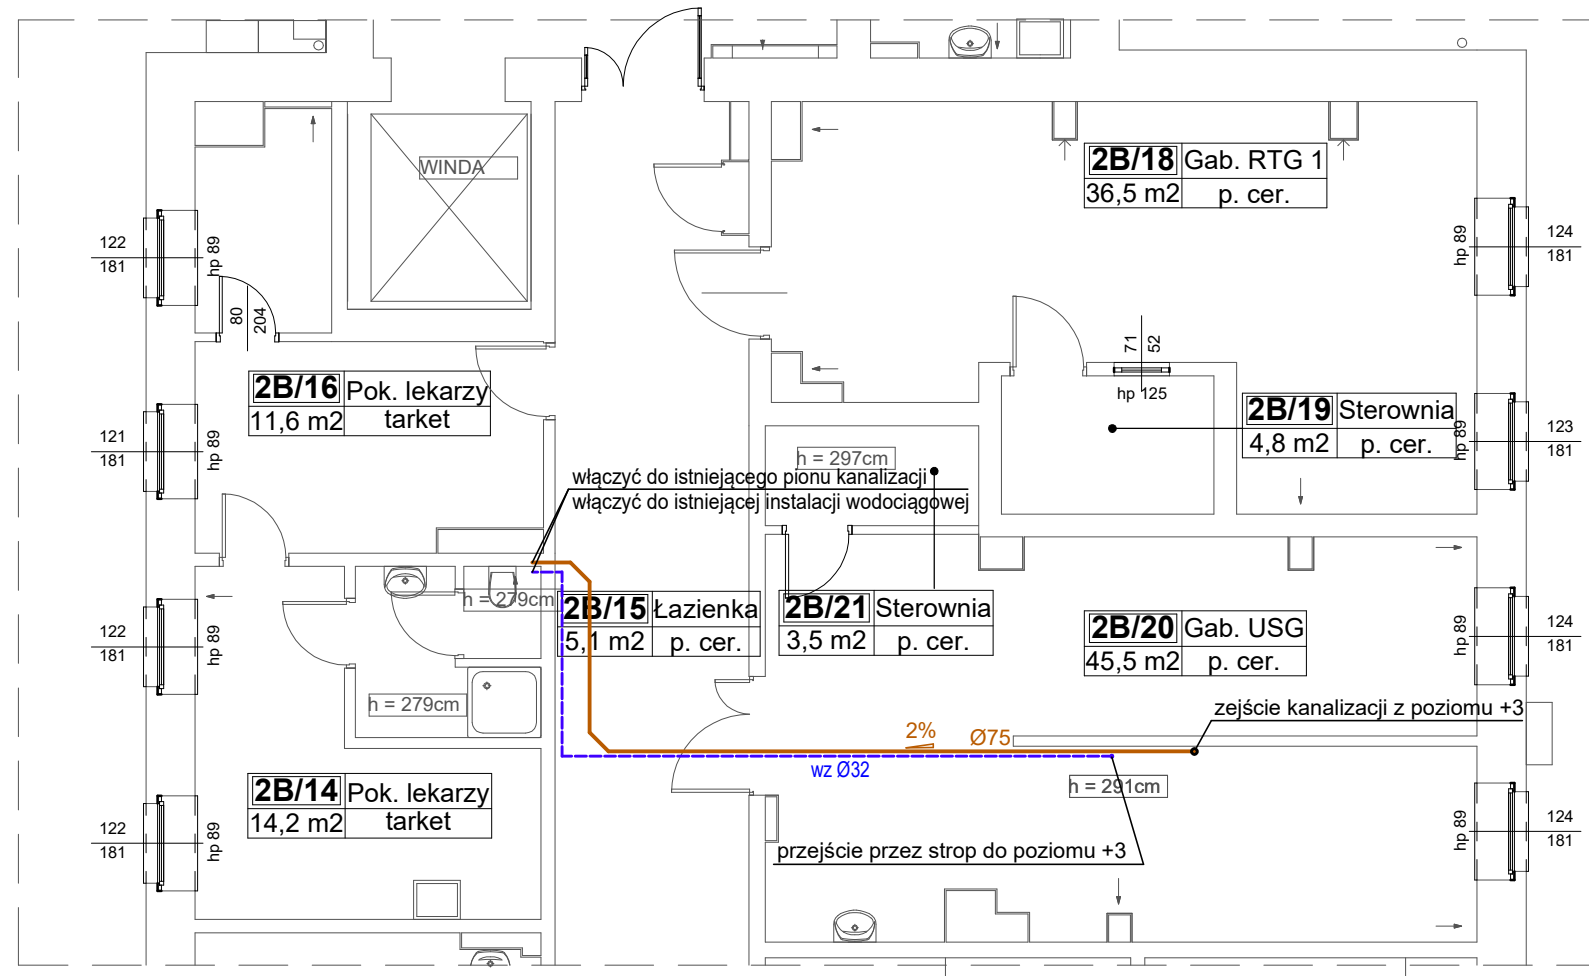

RZUT PIĘTRA +2. WOD-KAN.

Temat	REMONT POMIESZCZEŃ DLA ZADANIA PN: DOSTOSOWANIE POMIESZCZENIA NA BLOKU OPERACYJNYM DLA POTRZEB MYJNI ENDOSKOPÓW			
Inwestor	Wojewódzki Szpital Zespolony w Kielcach ul. Grunwaldzka 45, 25-736 Kielce			
Rysunek	RZUT PIĘTRA +2 INSTALACJA WODY I KANALIZACJI			Data: 02.2021
	Imię i nazwisko	Nr upr. bud.	Podpis	Skala
Projektował:	mgr inż. Jadwiga Majchrzyk	SWK/0089/ POOS/14		1 : 100
Sprawił:				Nr rys. IS-4