RZUT PIWNICY

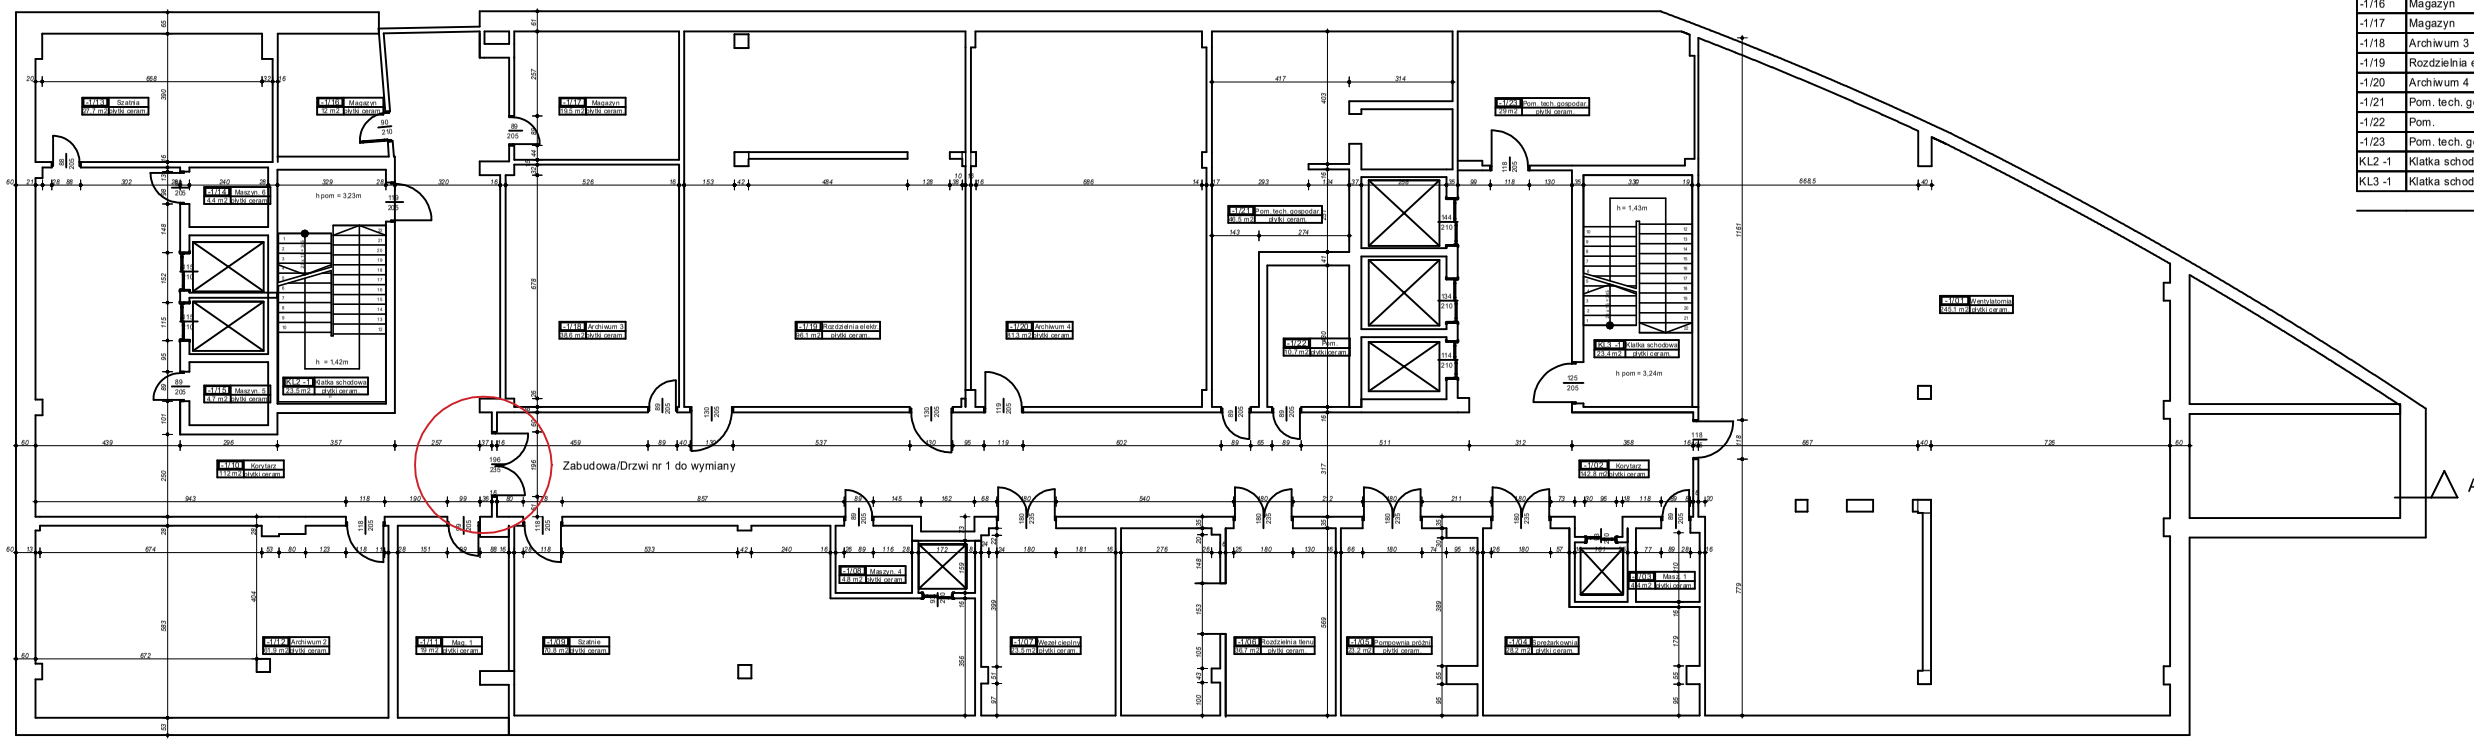

Zestawienie pomieszczeń		
Nr	Nazwa strefy	Powierzchnia
-1/01	Wentylatornia	245,1
-1/02	Korytarz	142,9
-1/03	Masz. 1	4,5
-1/04	Sprężarkownia	28,2
-1/05	Pompownia próżni	23,2
-1/06	Rozdzielnia tlenu	36,7
-1/07	Węzeł cieplny	23,5
-1/08	Maszyn. 4	4,9
-1/09	Szatnie	70,8
-1/10	Korytarz	112,2
-1/11	Mag. 1	19,0
-1/12	Archiwum 2	61,9
-1/13	Szatnia	27,7
-1/14	Maszyn. 6	4,5
-1/15	Maszyn. 5	4,7
-1/16	Magazyn	12,0
-1/17	Magazyn	19,5
-1/18	Archiwum 3	38,6
-1/19	Rozdzielnia elektr.	96,1
-1/20	Archiwum 4	81,3
-1/21	Pom. tech. gospodar.	46,5
-1/22	Pom.	10,7
-1/23	Pom. tech. gospodar.	29,0
KL2 -1	Klatka schodowa	23,6
KL3 -1	Klatka schodowa	23,5
		1 190,6 m²

SCHEMAT BUDYNKU

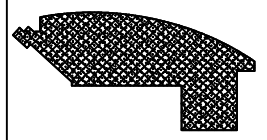

Jednostka projektowa:
CANEA Inżynieria i Komputery - Artur Polakowski
25-006 Kielce, Al. Legionów 3/4
tel: (41) 344-70-00, fax: (41) 344-77-80, e-mail: biuro@canea.com.pl

Inwestor: WOJEWÓDZKI SZPITAL ZESPOLONY W KIELCACH

Temat: *INWENTARYZACJA BUDYNKÓW WOJEWÓDZKIEGO SZPITALA ZESPOLONEGO W KIELCACH*

Zadanie: *INWENTARYZACJA BUDYNKU NR 12 ŚWIĘTOKRZYSKIE CENTRUM KARDIOLOGII*

Adres obiektu:	Kielce, ul. Grunwaldzka 45		
Rewizja: A	Branża:	ARCHITEKTURA	
Nr proj.: 15-03-01	Etap:	INWENTARYZACJA BUDOWLANA	
Data: 09.2015			
FUNKCJA	NAZWISKO	PODPIS	
Opracował:	mgr inż. Artur Polakowski nr upr. WKŁ/0268/POOK/06		
Rysił: RZUT PIWNICY		Skala: 1:100	Rys.: INW-001